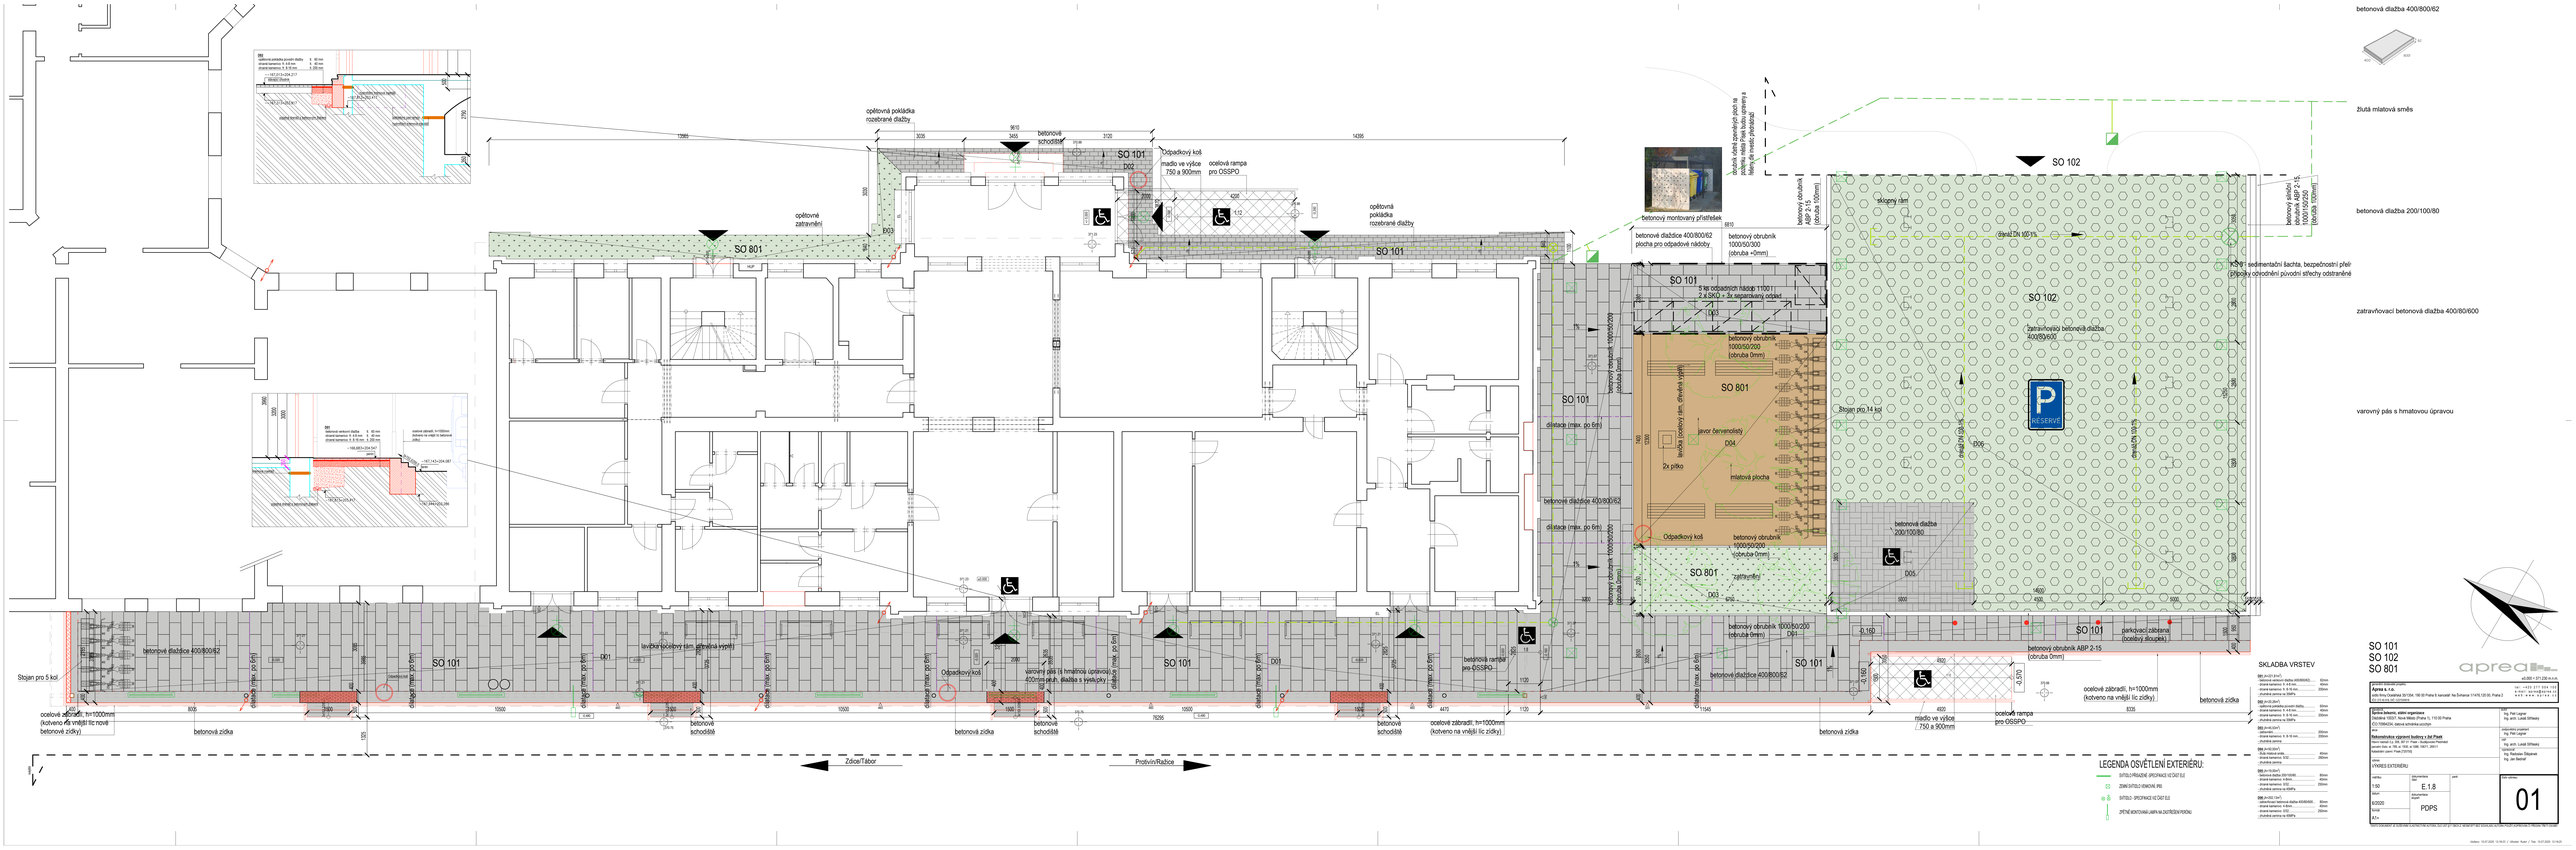
SO 101
SO 102
SO 801
betonová dlažba 400/800/62
žlutá mlatová směs
betonová dlažba 200/100/80
zatravňovací betonová dlažba 400/80/600
varovný pás s hmatovou úpravou
opěrná zídka
betonové schodiště
odpadkový koš
madlo ve výšce 750 a 900mm
ocelová rampa pro OSSPO
betonový obrubník 1000/50/300 (obruba +0mm)
betonový obrubník ABP 2-15 (obruba 0mm)
betonový obrubník ABP 2-15 (obruba 100mm)
betonový obrubník 1000/50/200 (obruba 0mm)
betonový obrubník 1000/50/220 (obruba 0mm)
betonový montovaný přístřešek
plocha pro odpadové nádoby
skloněný rám
zatravňovací betonová dlažba 400/80/600
javor červenolistý
mlatová plocha
2x pítko
stojan pro 5 kol
parkovací zábrana (sklopný sloupek)
ocelové zábradlí, h=1000mm (kotveno na vnější líc zídky)
betonová zídka
dilatace (max. po 6m)
varovný pás s hmatovou úpravou 400mm pruh, dlažba s vystávky
Zdice/Tábor
Protivín/Račice
LEGENDA OSVĚTLENÍ EXTERÉRU:
SVÍTIDLO PŘÍSADNÉ (PROPOJKO VZ CSKT ELE)
ZDMK/SVÍTIDLO VENKOVNÍ, IP65
SVÍTIDLO - SPOTLIGHT (PROPOJKO VZ CSKT ELE)
ZPĚTNÁ KONTROLA HLADIN NA ZASTŘEŠENÝCH PODLAHÁCH
SKLADBA VRSTEV
apreal
SO 101
SO 102
SO 801
Apreal s. r. o.
Dědická 1855/7, Nové Město (Praha 1), 110 00 Praha
IČO 70964234, zápis do OR/Rejs.soudem
VÝKRES EXTERIÉRU
E.1.8
PDPS
01