




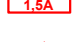








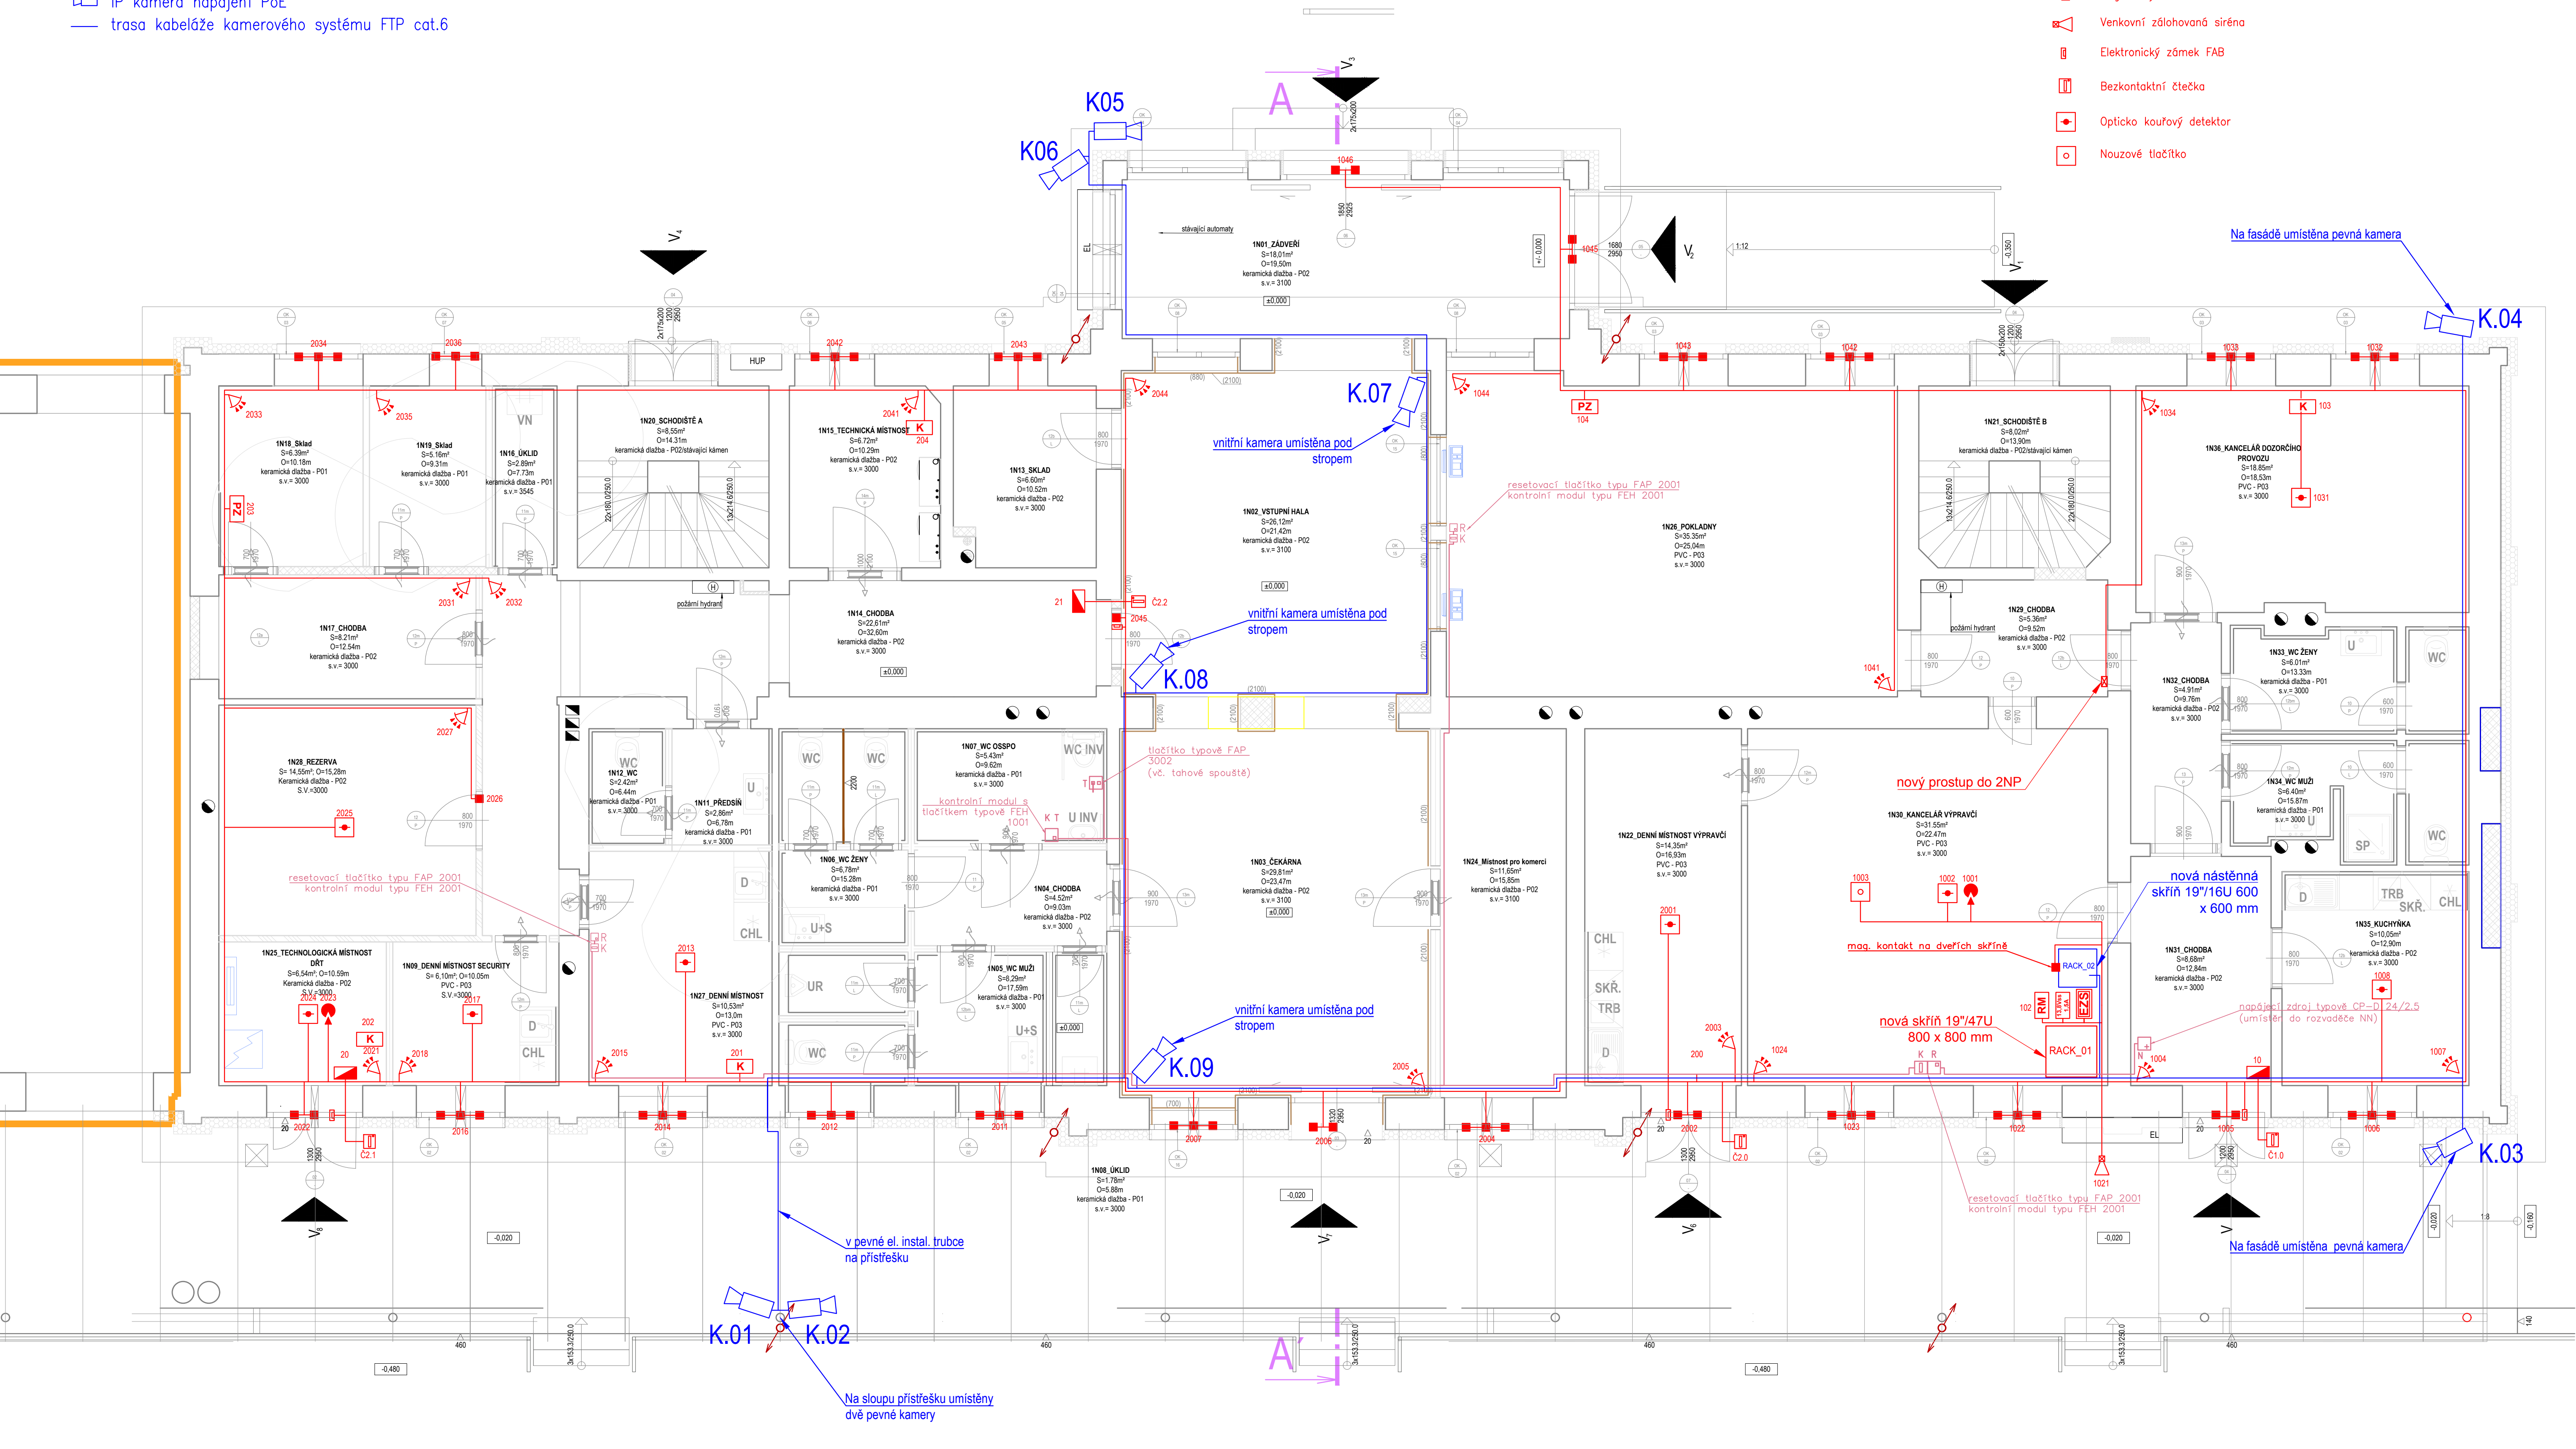


Poznámky:

- Veškerá kabeláž bude uložena v elektroinstalačních trubkách pod omítku, mimo 1N30 do které se stavebně zasahuje minimálně (budou použity elektroinstal. lišty/žlaby).

LEGENDA PZTS

- | | |
|---|--|
|  | Ústředna 264 zón včetně akumulátoru v krytu |
|  | Klívesnice |
|  | Řídicí modul (Zdroj + koncentrátor + modul pro napojení čtečky karet + akumulátor) |
|  | Modul posilovacího zdroje (Zdroj + koncentrátor + akumulátor) |
|  | Koncentrátor |
|  | Spínaný zdroj 13,8Vss |
|  | PIR+MW dušinný detektor |
|  | Detektor tříštění skla |
|  | Magnetický kontakt |
|  | Venkovní zálohovaná sířena |
|  | Elektronický zámek FAB |
|  | Bezkontaktní čtečka |
|  | Opticko kouřový detektor |
|  | Nouzové tlačítko |

[illegible]

aprea

 $\pm 0,000 = 371.230 \text{ m.n.r.}$

SO 661

generální dodavatel projektu
Apree s. r. o.
sidlo firmy: Osečtářská 35/1354; 190 00 Praha 9; kancelář: Na Švihovce 1/1476, 120 00, Praha 2
ICO: 272 46 918, DIČ: CZ27246918
tel.: +420 277 004 100
e-mail: apree@apree.cz
web: www.apree.cz

dodavatel projekt.

IXPROJEKTA s.r.o.
Heršpická 813/5, 639 00 Brno - Štýřice

<p>Správa železnic, státní organizace Dlážděná 1003/7, Nové Město (Praha 1), 110 00 Praha IČO:70994234, datová schránka:uocchjm</p>	<p>audér Ing. Petr Legner Ing. arch. Lukáš Střiteský</p>
--	--

Rekonstrukce výpravní budovy v žst Písek	Ing. Petr Legner
Hlavní nádraží č.p. 308, 397 01 Písek – Budějovické Předměstí	HIP
parcelní číslo: st. 789, st. 1503, st. 1588, 1067/1, 2691/1	Ing. arch. Lukáš Střiteský
Katastrální území: Písek (720755)	vyracoval

vykres	kontroloval
DISPOZICE_1NP_PTZS_KS_NOUZOVA_SIGNALIZACE_WC	Ing. Roman Skoták
realizace	
documentace 120	
paré	
	zapsal, vypracoval

1:50	D2/E2	204
datum	documentace stupň	
06/2020		

format:	PDFS		
5X2A4			

204