


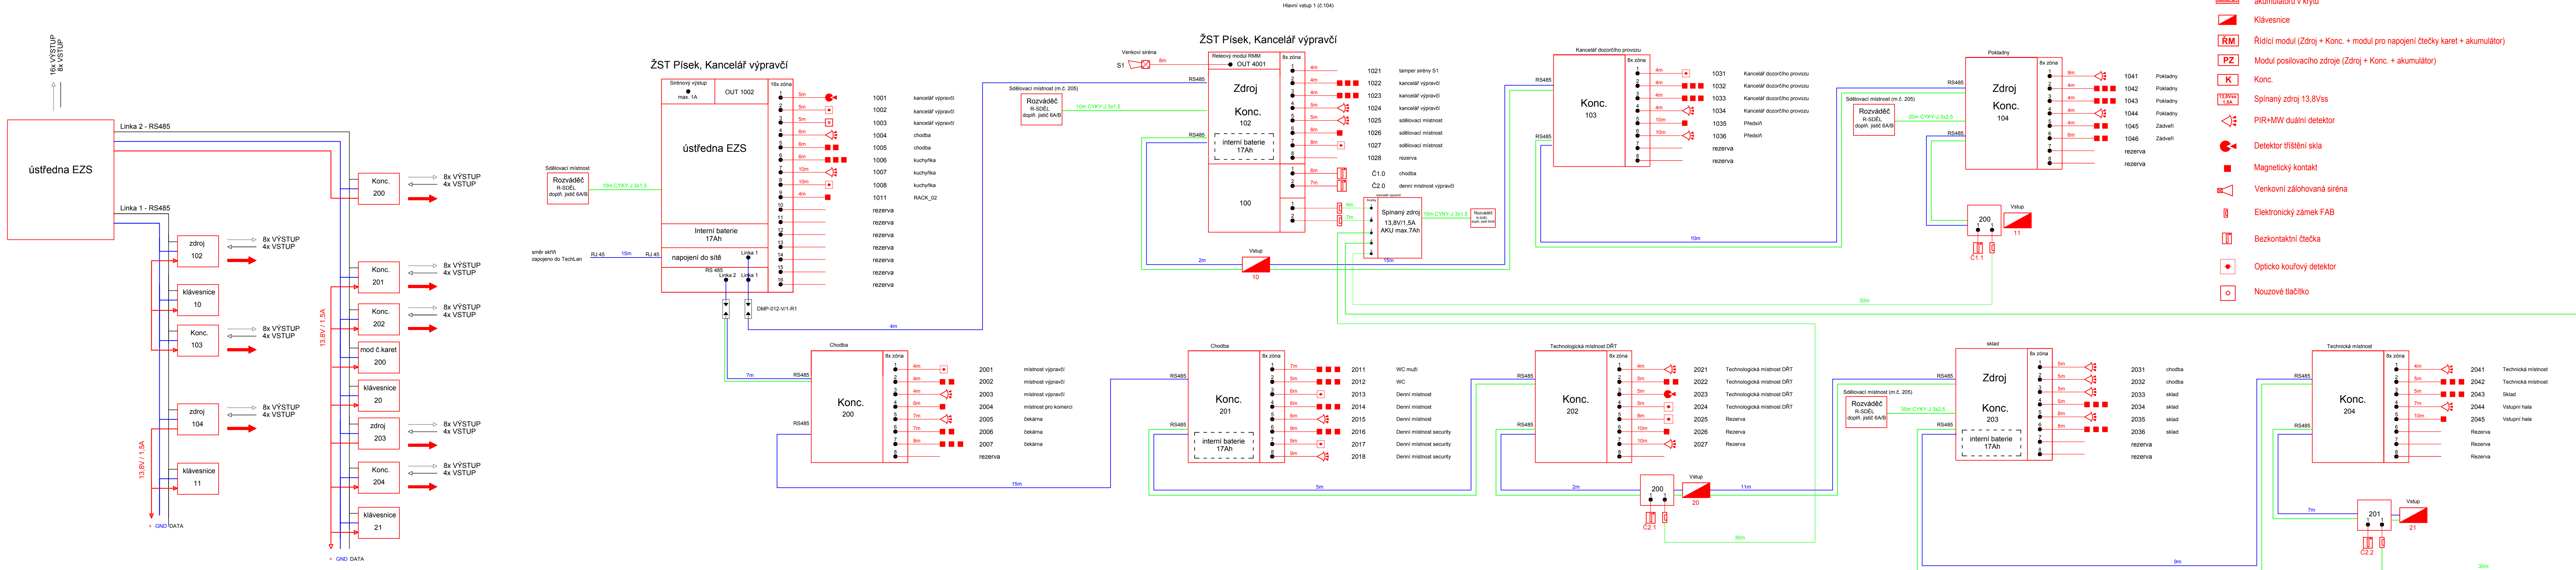


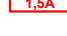










ŽST Písek, VB



- ## LEGENDA PZTS
- |   |   |
|---|---|
|  | Ústředna 264 zón včetně akumulátoru v krytu                                 |
|  | Klívesnice  |
|  | Řídicí modul (Zdroj + Konc. + modul pro napojení čtečky karet + akumulátor) |
|  | Modul posilovacího zdroje (Zdroj + Konc. + akumulátor)                      |
|  | Konc.   |
|  | Spínaný zdroj 13,8Vss   |
|  | PIR+MW duální detektor  |
|  | Detektor tříštění skla  |
|  | Magnetický kontakt  |
|  | Venkovní zálohovaná siréna  |
|  | Elektronický zámek FAB  |
|  | Bezkontaktní čtečka   |
|  | Optiko kroužkový detektor   |
|  | Nouzové tlačítko  |