


Schéma zapojení rozhlasového zařízení

Výpravní budova

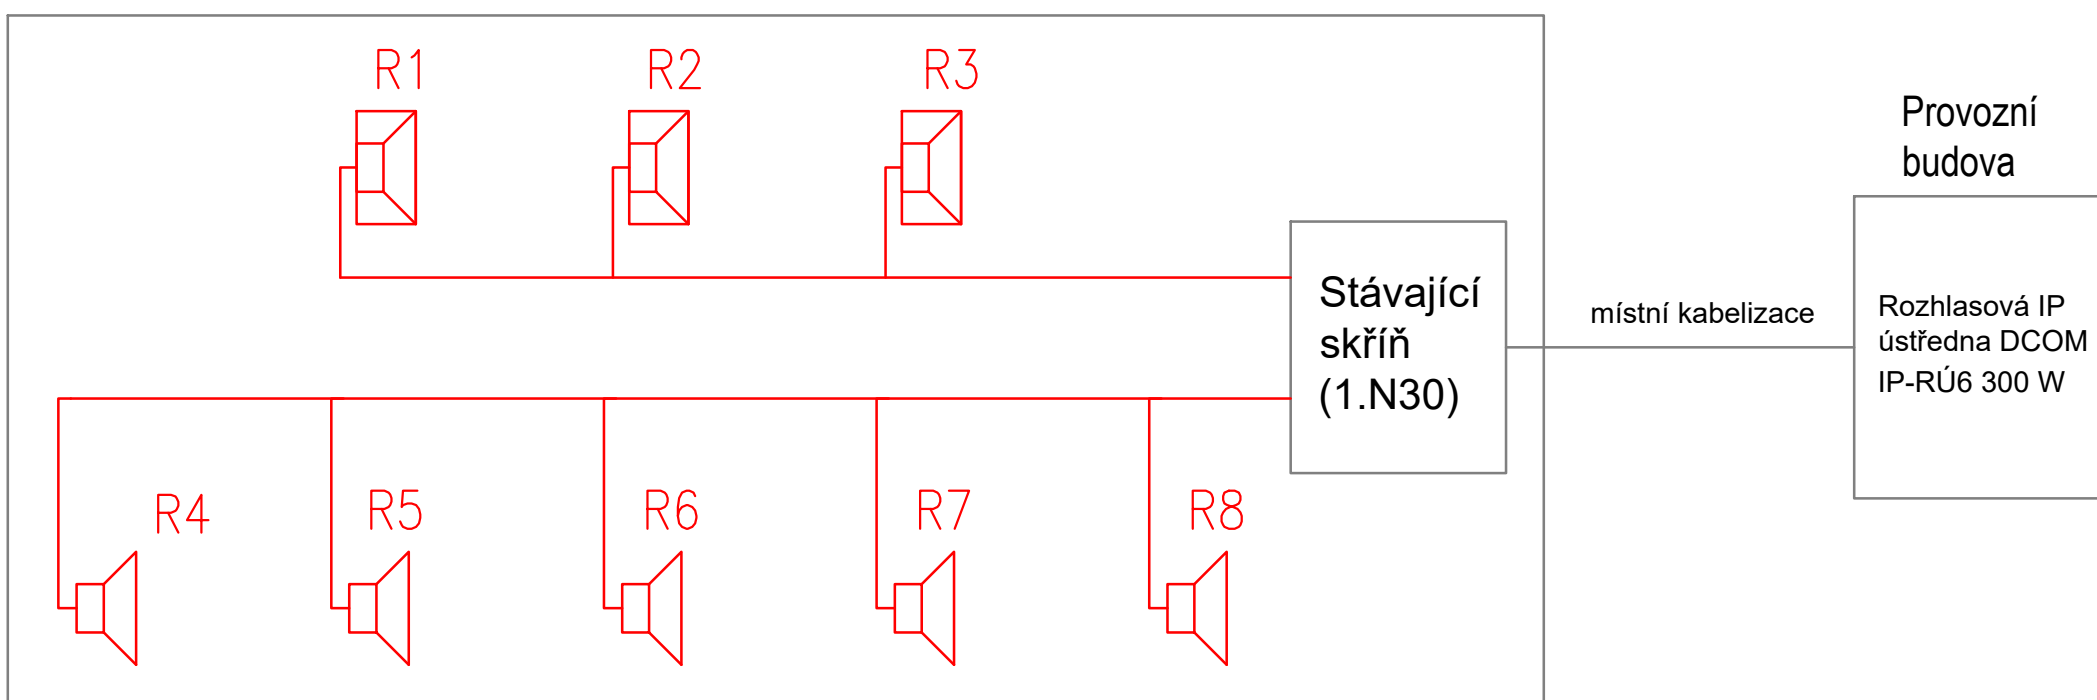

Poznámky:

- Veškerá kabeláž bude uložena v elektroinstalačních trubkách pod omítkou, mimo 1N30 do které se stavebně zasahuje minimálně (budou použity elektroinstal. lišty/zlaby).

LEGENDA:



Reproduktor venkovní



Reproduktor vnitřní



CYKY 2x1,5



OHM (orientační hlasový majáček)



Hodiny



SEKU 2x0,8

LEGENDA MÍSTNOSTÍ - 1 NP (navrhovaný stav)

aprea

SO 661
aprea s. r.o.
sídlo firmy Čoualářská 35/1354, 190 00 Praha 9, kancelář: Na Světlance 1/1476, 120 00, Praha 2
tel.: +420 277 004 100
e-mail: aprea@aprea.cz
www.aprea.cz

IXPROJEKTA s.r.o.
Heršpická 813/5, 639 00 Brno - Střelice

Rekonstrukce výpravní budovy v žst. Písek
Hlavní nadací č.p. 308, 397 01 Písek - Budkovské Předměstí
parcelní číslo st. 789, st. 1930, st. 1588, 1067/1, 2691/1
Katastrální území: Písek (720765)

DISPOZICE_1NP_ROZHLAS_HODINY_OHM

1:50
06/2020
formát: SX2A4
D2/E2
PDPS
2.08

TENTO DOKUMENT JE DUŠEVNÍM VLASTNICTVÍM AUTORA. JE JESTĚ JINÝM ZPŮSOBEM NEBO JINÝ BEZ SOUHLASU AUTORA POUŽITÝ KOPÍROVÁNÍ, PŘEDÁNÍ TŘETÍM OSOBAM.