


LEGENDA

- datová dvojzásuvka RJ-45 cat. 6
- datová zásuvka RJ-45 cat. 6
- trasa struk kabeláže - FTP-R cat. 6
- anténní zásuvka (STA rozvody)
- trasa koaxiální kabeláže (STA)
- autonomní opticko kouřový hlásič (vlastní akumulátor)

- Defašně 264 zón včetně akumulátoru v krytu
- Klíčnice
- Riřící modul (žároj + koncentrátor + modul pro napojení čtečky karet + akumulátor)
- Modul posilovacího zdroje (žároj + koncentrátor + akumulátor)
- Koncentrátor
- Spínací zdroj 13,8Vdc
- PIR+MW duřiní detektor
- Detektor IPIBní síla
- Magnetický kontakt
- Venkovní zřidňovací sířena
- Elektronický zámek FAB
- Bezkontaktní čtečka
- Opticko kouřový detektor
- Nouzové tlačítko

Poznámky:

- Přesné umístění datových zásuvek a STA zásuvek lze přizpůsobit dle dispozičních záměrů jednotlivých bytů.
- Kabeláž STA bude ukončena v 16U racku, který bude umístěn poblíž vstupu do půdních prostor.

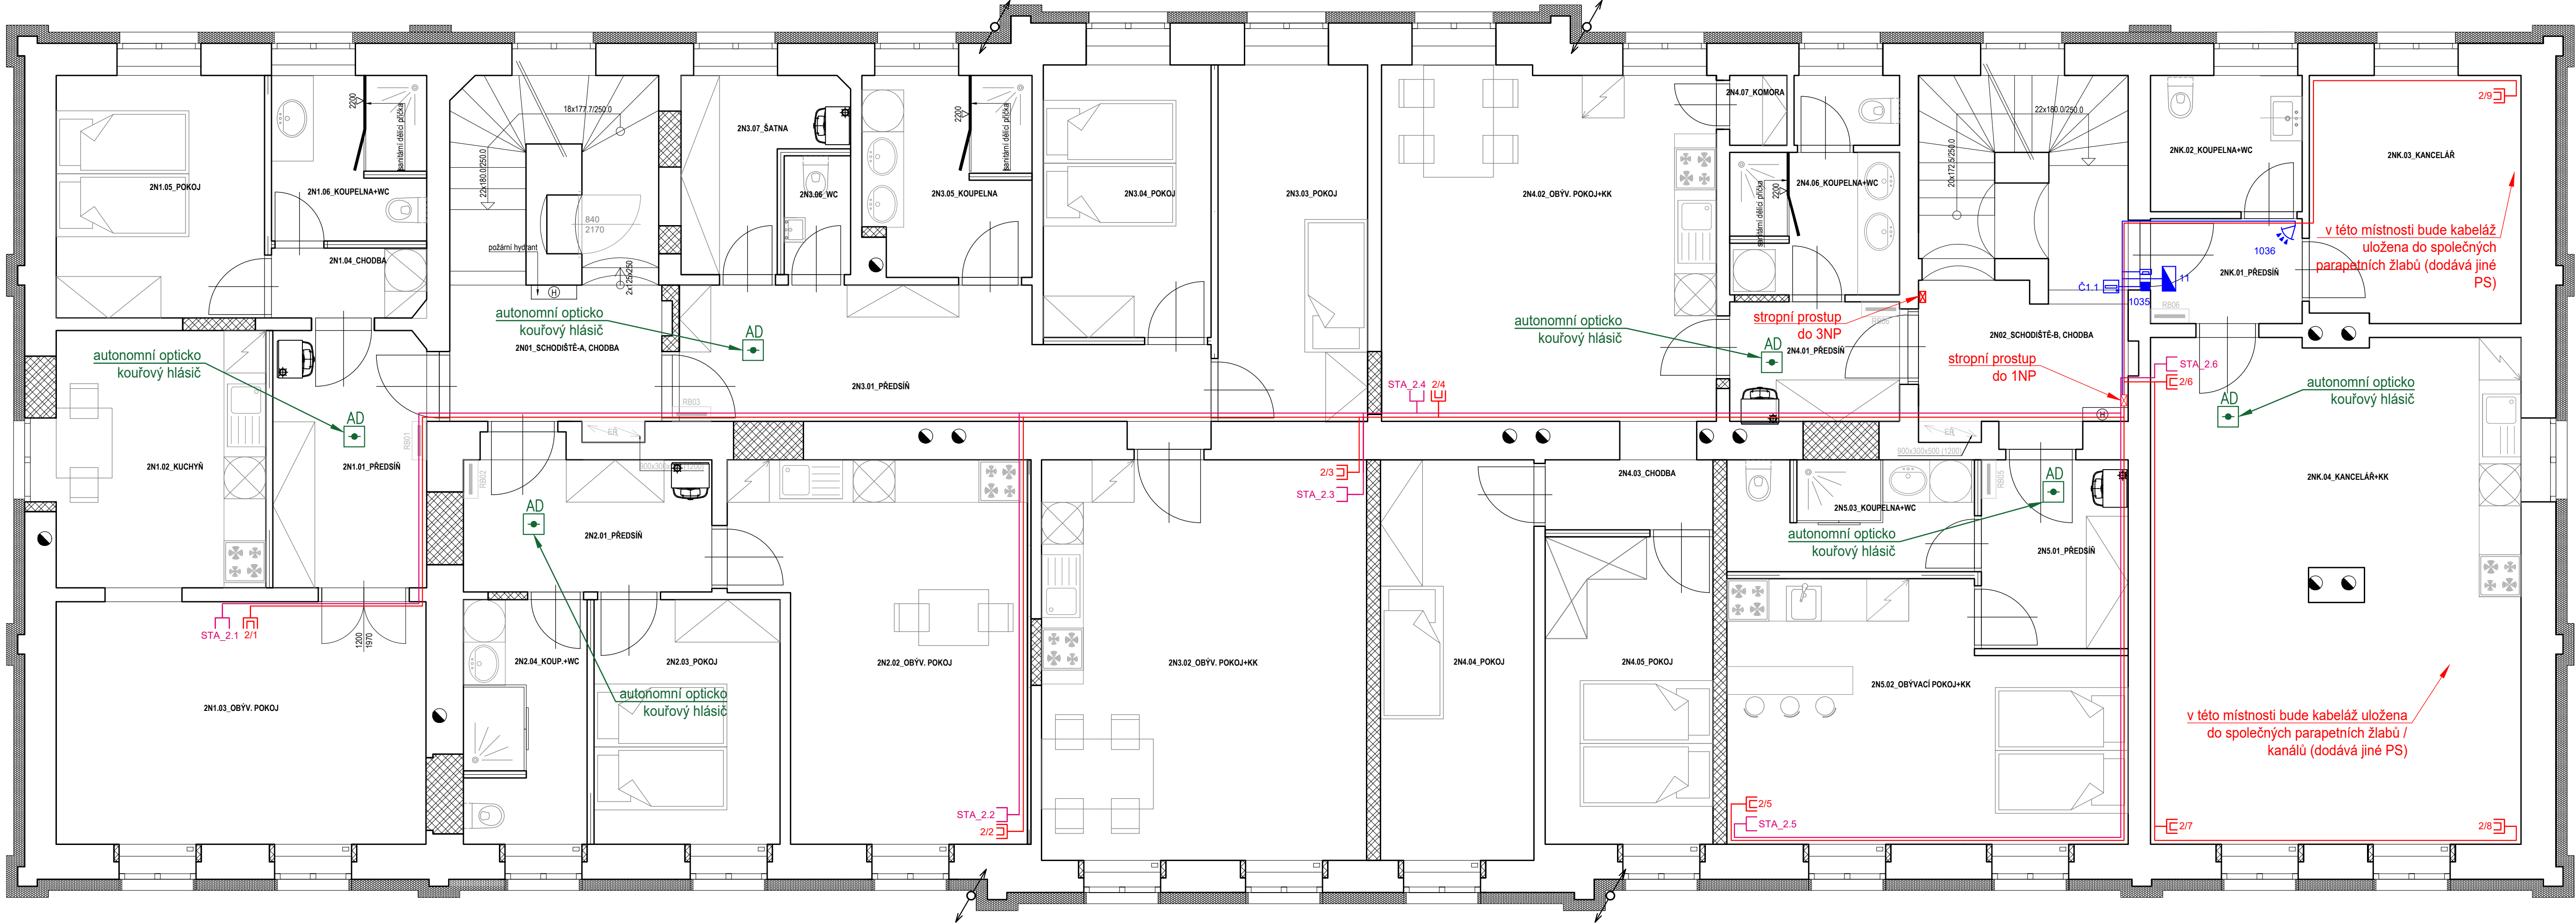

ZÁMĚR - LEGENDA MÍSTNOSTI - 2.NP (navrhovaný stav)

ČÍSLO	NÁZEV	SVÝŠKA	PLOCHA	PODLAŽÍ	STROP	STĚNY	TRP FUNKČNÍHO ÚČELU
SO 401  
SO 661  
generální dodavatel projektu  
Aprea s. r. o.  
sídlí firma: Opatovská 35/1354, 190 00 Praha 9; kancelář: Na Švihance 1/1476, 120 00, Praha 2  
IČO: 272 45 918, DIČ: CZ27245918  
tel.: +420 277 004 100  
e-mail: aprea@aprea.cz  
web: www.aprea.cz

dodavatel projektu  
IXPROJEKTA s. r. o.  
Heršpická 813/5, 639 00 Brno - Štýřice



stavěbník Správa železnic, státní organizace Dlažďená 1003/7, Nové Město (Praha 1), 110 00 Praha IČO: 70994234, datová schránka: uocchym	autor Ing. Petr Legner Ing. arch. Lukáš Střilecký
akce Rekonstrukce výpravní budovy v žst Písek Hlavní nádraží č.p. 308, 397 01 Písek - Budějovická Předměstí parcelské číslo: st. 789, st. 1930, st. 1588, 1067/1, 2691/1 katastrální území: Písek [720755]	zodpovědný projektant Ing. Petr Legner HIP Ing. arch. Lukáš Střilecký vypracoval Ing. Jiří Kubů
výkres DISPOZICE_2NP_STRUKTUROVANA_KABELAZ_STA_PTZS_ZPDP	kontroloval Ing. Roman Skolák
měřítko 1:50 datum 06/2020 formát 5XA4	část D2/E2 dokumentace stupně PDPS číslo výkresu 2.09

TENTO DOKUMENT JE DŮVĚRNÝM VLASTNICTVÍM AUTORA. DLE ÚST §17 OBCH.Z. NESMÍ BYT BEZ SOUHLASU AUTORA POUŽIT, KOPÍROVÁNÍ, PŘEDÁNÍ TŘETÍ OSOBĚ!