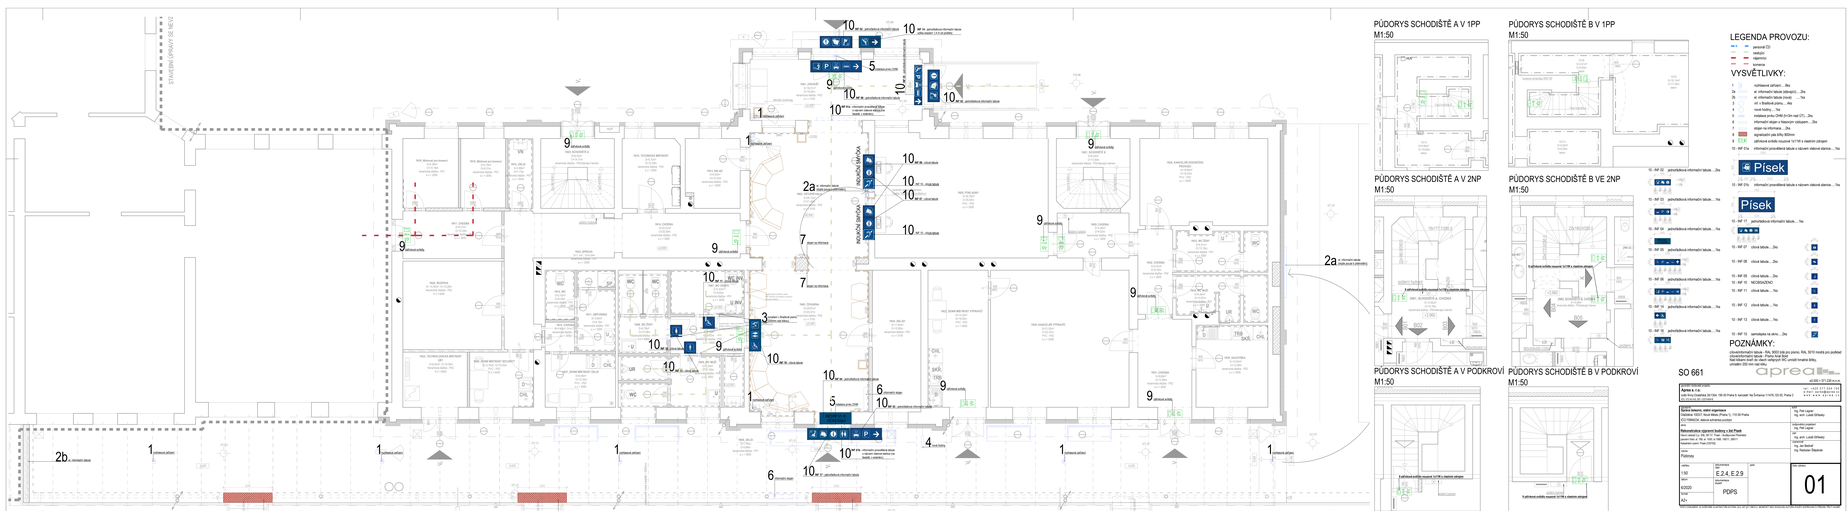

PŮDORYS SCHODIŠTĚ A V 1PP
M1:50



PŮDORYS SCHODIŠTĚ B V 1PP
M1:50



PŮDORYS SCHODIŠTĚ A V 2NP
M1:50



PŮDORYS SCHODIŠTĚ B VE 2NP
M1:50



PŮDORYS SCHODIŠTĚ A V PODKROVÍ
M1:50



PŮDORYS SCHODIŠTĚ B V PODKROVÍ
M1:50



LEGENDA PROVOZU:

- personál (S)
- návštěvníci
- zaměstnanci
- zvířata

VYSVĚTLIVKY:

1 ... rozlišovací světlení ... 2ks
2a ... ve informační tabule (obrazů) ... 2ks
2b ... ve informační tabule (mob) ... 1ks
3 ... HT + finální plomba ... 4ks
4 ... mank hodiny ... 1ks
5 ... instalace prvku ZKM (hl.ČM na hal.ČT) ... 2ks
6 ... zrcadlo pro kontrolu pohybu v zákoutích ... 2ks
7 ... stojan na informace ... 2ks
8 ... signalizační pás šířky 800mm
9 ... světlené světlíky značené 14/7/W s vlastním zdrojem
10 - INF 01a ... informační pravidelná tabule s názvem stálové stanice ... 1ks

Písek

10 - INF 01a ... informační pravidelná tabule s názvem stálové stanice ... 1ks

Písek

10 - INF 01 ... pamětníková informační tabule ... 1ks
10 - INF 02 ... pamětníková informační tabule ... 2ks
10 - INF 03 ... pamětníková informační tabule ... 1ks
10 - INF 04 ... pamětníková informační tabule ... 1ks
10 - INF 05 ... pamětníková informační tabule ... 1ks
10 - INF 06 ... pamětníková informační tabule ... 1ks
10 - INF 07 ... úřední tabule ... 2ks
10 - INF 08 ... úřední tabule ... 2ks
10 - INF 09 ... úřední tabule ... 2ks
10 - INF 10 ... MOBILEPAD
10 - INF 11 ... úřední tabule ... 1ks
10 - INF 12 ... úřední tabule ... 1ks
10 - INF 13 ... úřední tabule ... 1ks
10 - INF 15 ... samolepka na okno ... 2ks

POZNÁMKY:


SO 661


ARCHITEKTONICKÁ STUDIO
**Aprea s.r.o.**
Na Hrnčárce 49/1284, 170 00 Praha 7, kancelář Na Šutkách 1147/5, 53 02, Praha 3



tel.: +420 272 654 111
e-mail: info@aprea.cz
www.aprea.cz


aprea

| | |
|---|---|
| **Správa železnic, státní organizace** | Ing. Petr Lagner |
| Oblastní ředitelství Praha, Wilsonova 300/8, 110 00 Praha 1, 110 00 Praha | Ing. arch. Lukáš Dřímalka |
| A.T.I. TERNOVA - Správa železnic,státní organizace | |

| | | | |
|---|---|---|---|
| Půdorys | | | |
| měřítko | datum | stupeň | číslo výkresu |
| 1:50 | E.2.4, E.2.9 | | 01 |
| formát | objednávka | | |
| A2/2D | POPS | | |
| fáze | | | |
| DPS | | | |


Autorská práva chráněna dle zákona č. 121/2000 Sb. o právu autorském, o právech souvisejících s právem autorským a o změně některých zákonů (autorský zákon), v platném znění.


Verze: 12.06.2025 10:10:30 | uživatel: Kejla | Čas: 17.06.2025 13:06:08