



MOST V EV. KM 80,741 T.Ú. 2071


DISPOZICE MOSTU - STÁVAJÍCÍ STAV - PŮDORYS
M 1:100

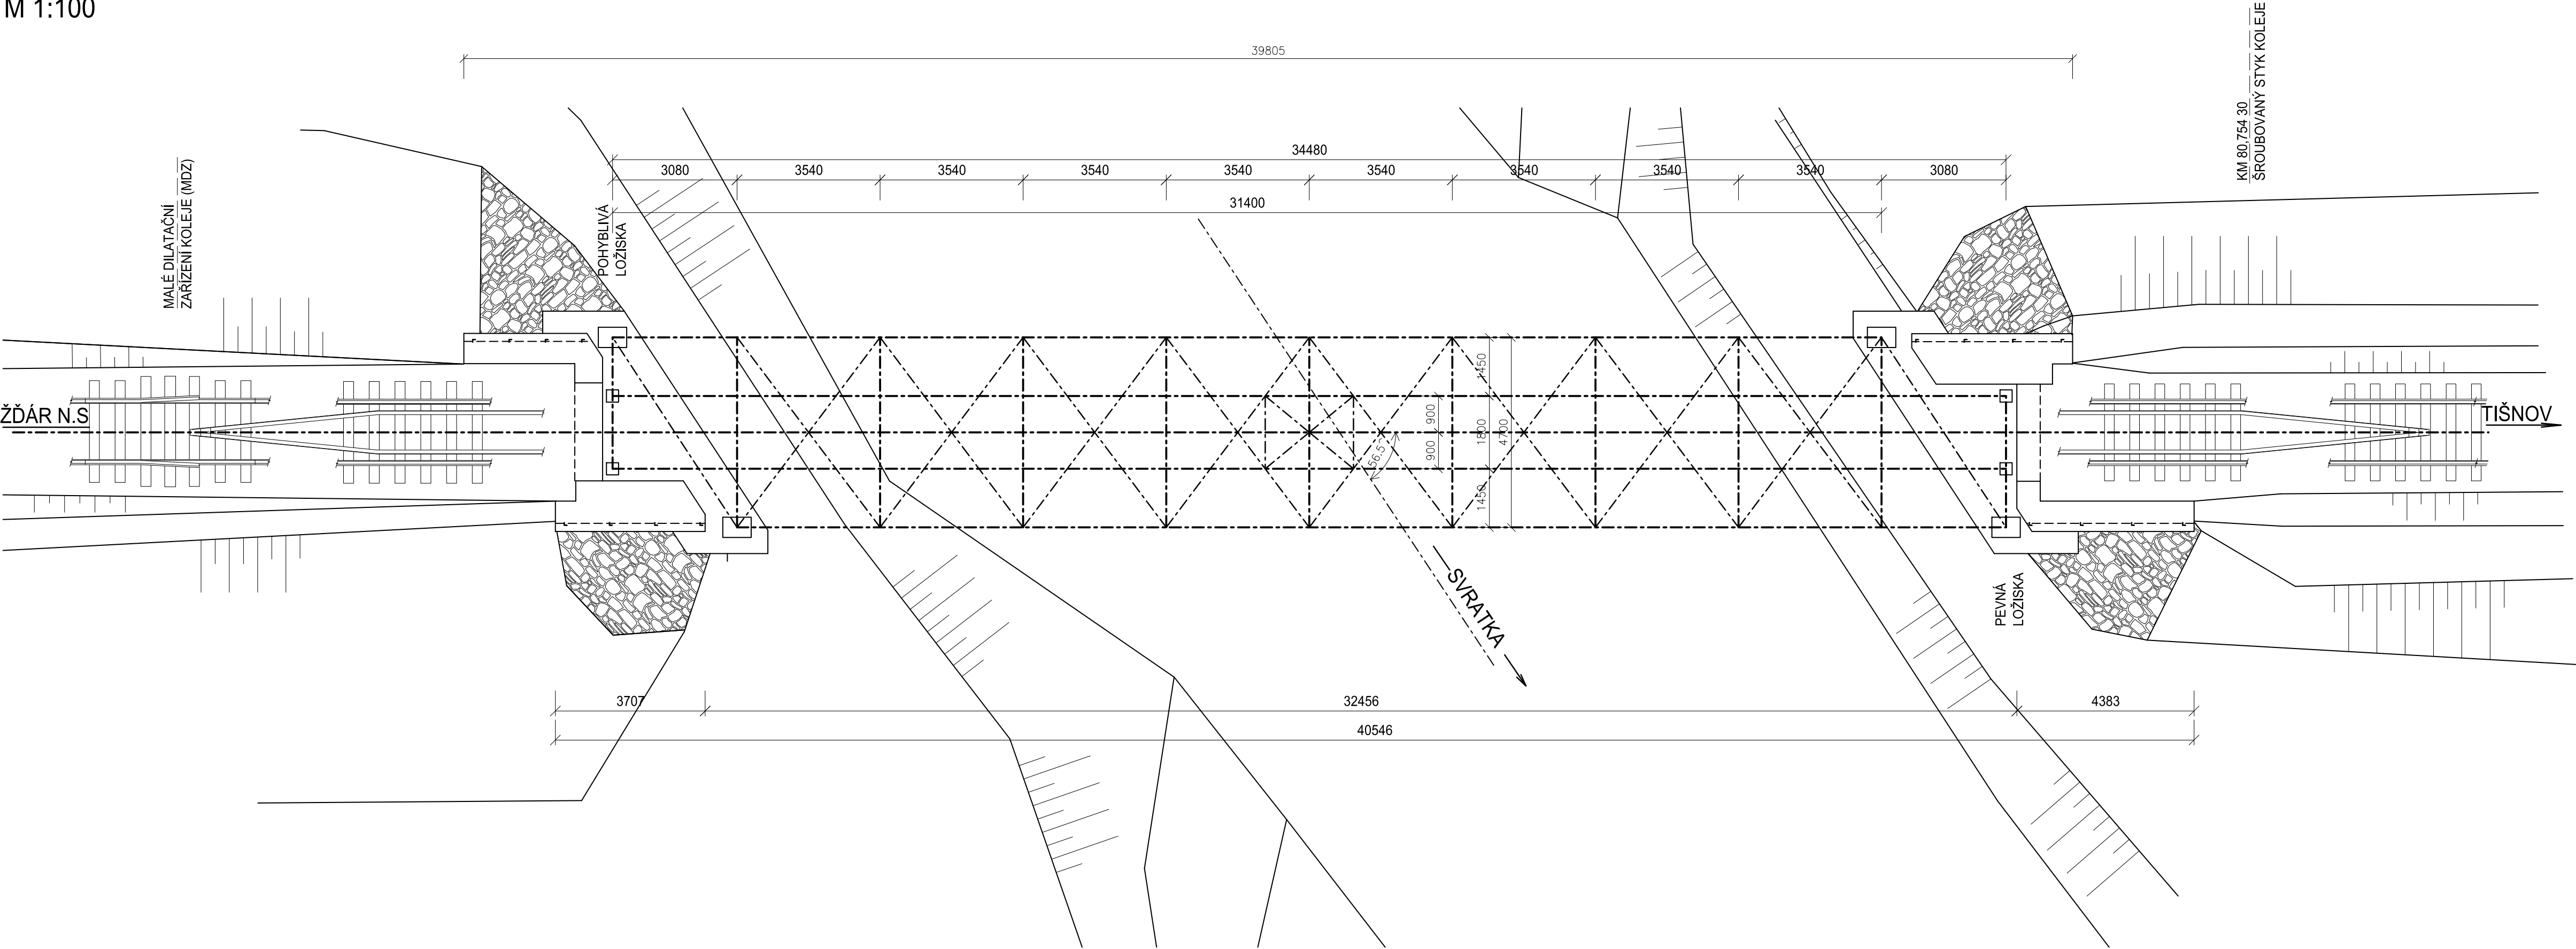

PŘÍČNÝ ŘEZ A-A M 1:50
(POHLED PROTI SMĚRU STANIČENÍ)

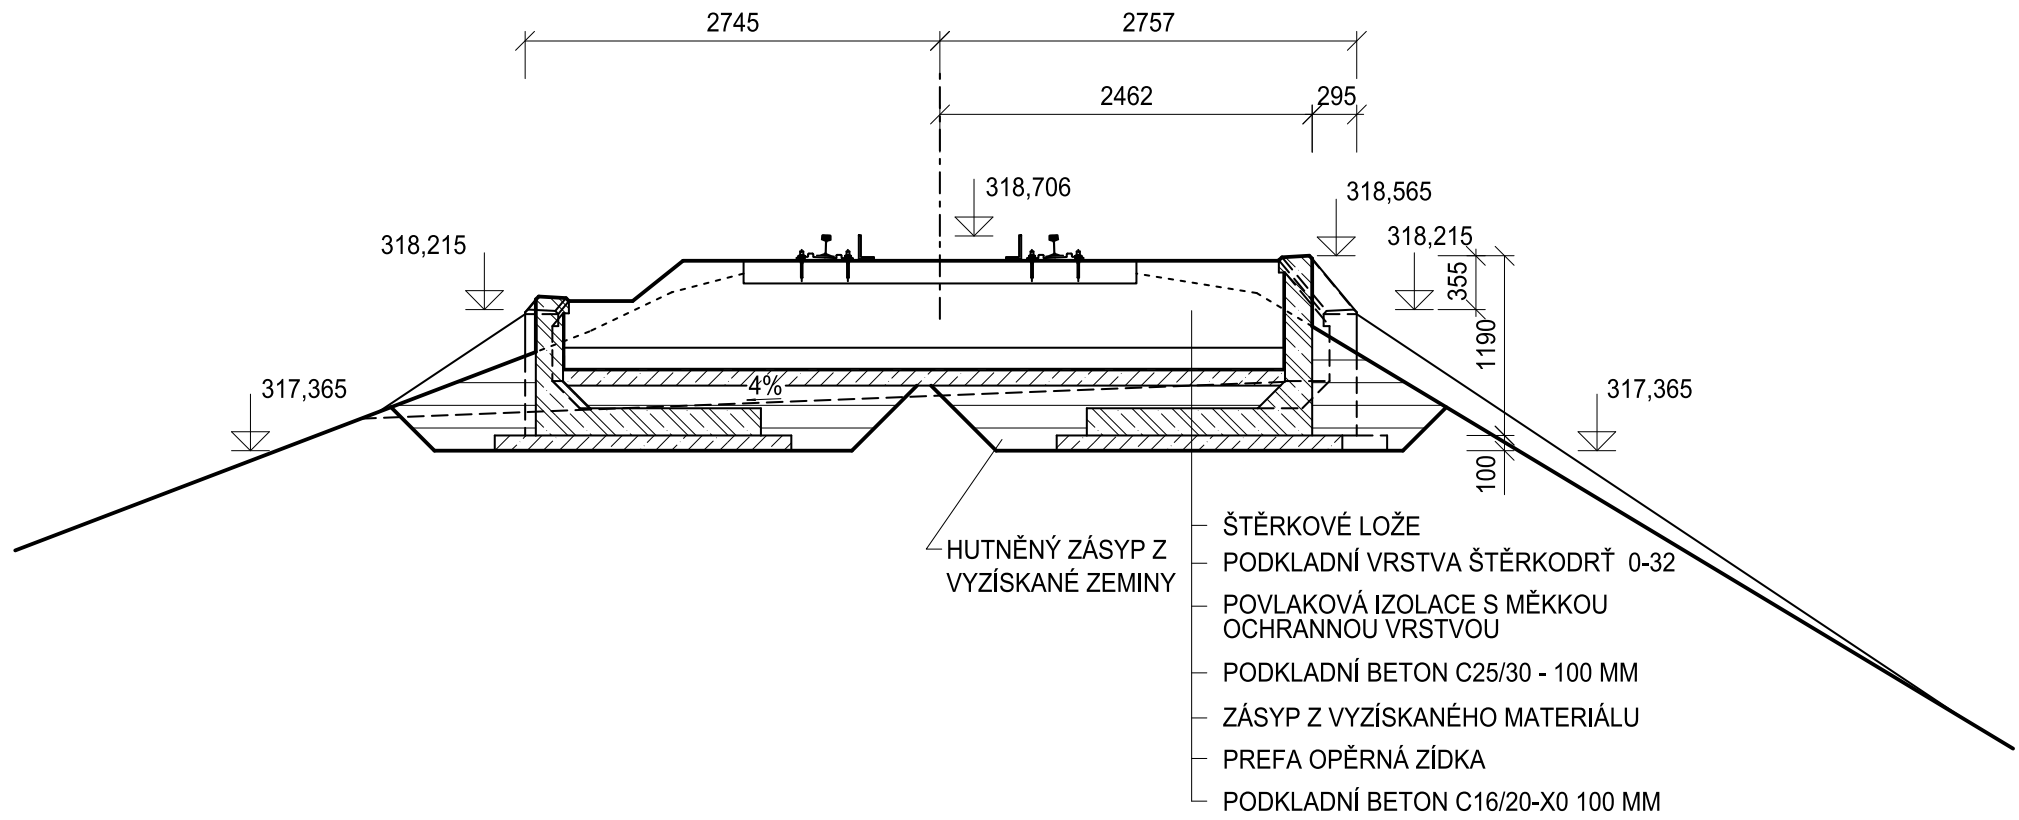

DISPOZICE MOSTU - NOVÝ STAV - PŮDORYS
M 1:100

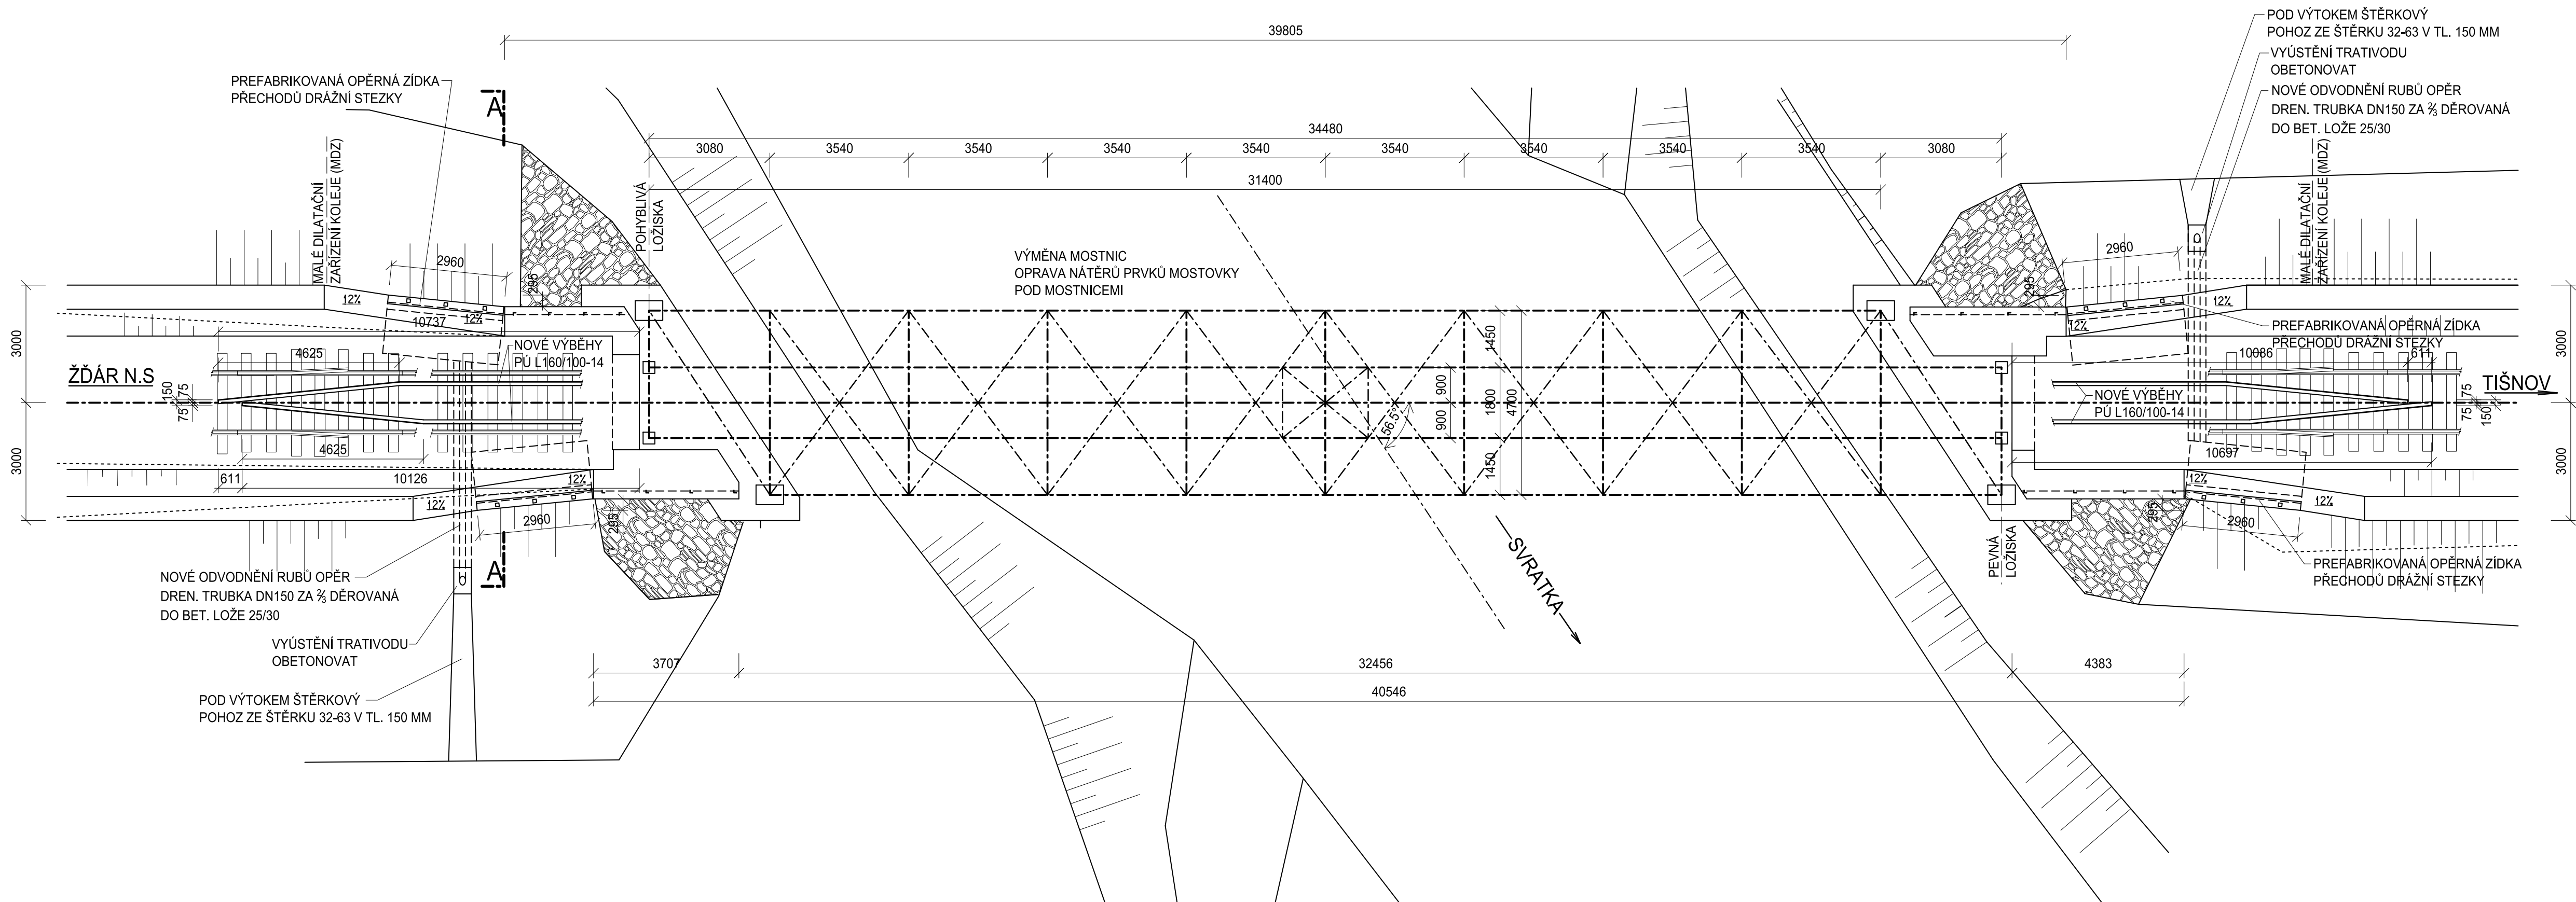

Všechná práva vyhrazena. Tento výkres a detail je majetkem projektanta a nesmí být použit celý ani z části bez písemného souhlasu.		GENERALNÍ PROJEKTANT	
ZODP. PROJEKTANT	Ing. Jan ŠEDIVÝ	VYPRACOVAL	Ing. Jan ŠEDIVÝ
KONTROLOVAL	Ing. Petr ŠEDIVÝ	HIP	Radek Kverek DIS
OBEC:	Kraj Jihočeský	OBEC:	Kraj Jihočeský
INVESTOR:	Správa železnic, státní organizace Dělnická 1003/7, 110 00 Praha 1	INVESTOR:	Správa železnic, státní organizace Dělnická 1003/7, 110 00 Praha 1
ZADAVATEL:	Správa železnic, státní organizace Chládkova 28, 611 43 Brno	ZADAVATEL:	Správa železnic, státní organizace Chládkova 28, 611 43 Brno
NÁZEV AKCE:		NÁZEV AKCE:	
Oprava trati v úseku Nedvědice - Tišnov		Oprava trati v úseku Nedvědice - Tišnov	
SO 01.03.02 Most v km 80,741		SO 01.03.02 Most v km 80,741	
Dispozice mostu - půdorys, řez A-A		Dispozice mostu - půdorys, řez A-A	
DATUM	6/2020	DATUM	6/2020
STUPEŇ PD	DSP	STUPEŇ PD	DSP
Č. ZAKÁZKY	20027	Č. ZAKÁZKY	20027
MĚŘÍTKO	1:100; 50	MĚŘÍTKO	1:100; 50
Č. VÝKRESU	2.1	Č. VÝKRESU	2.1