


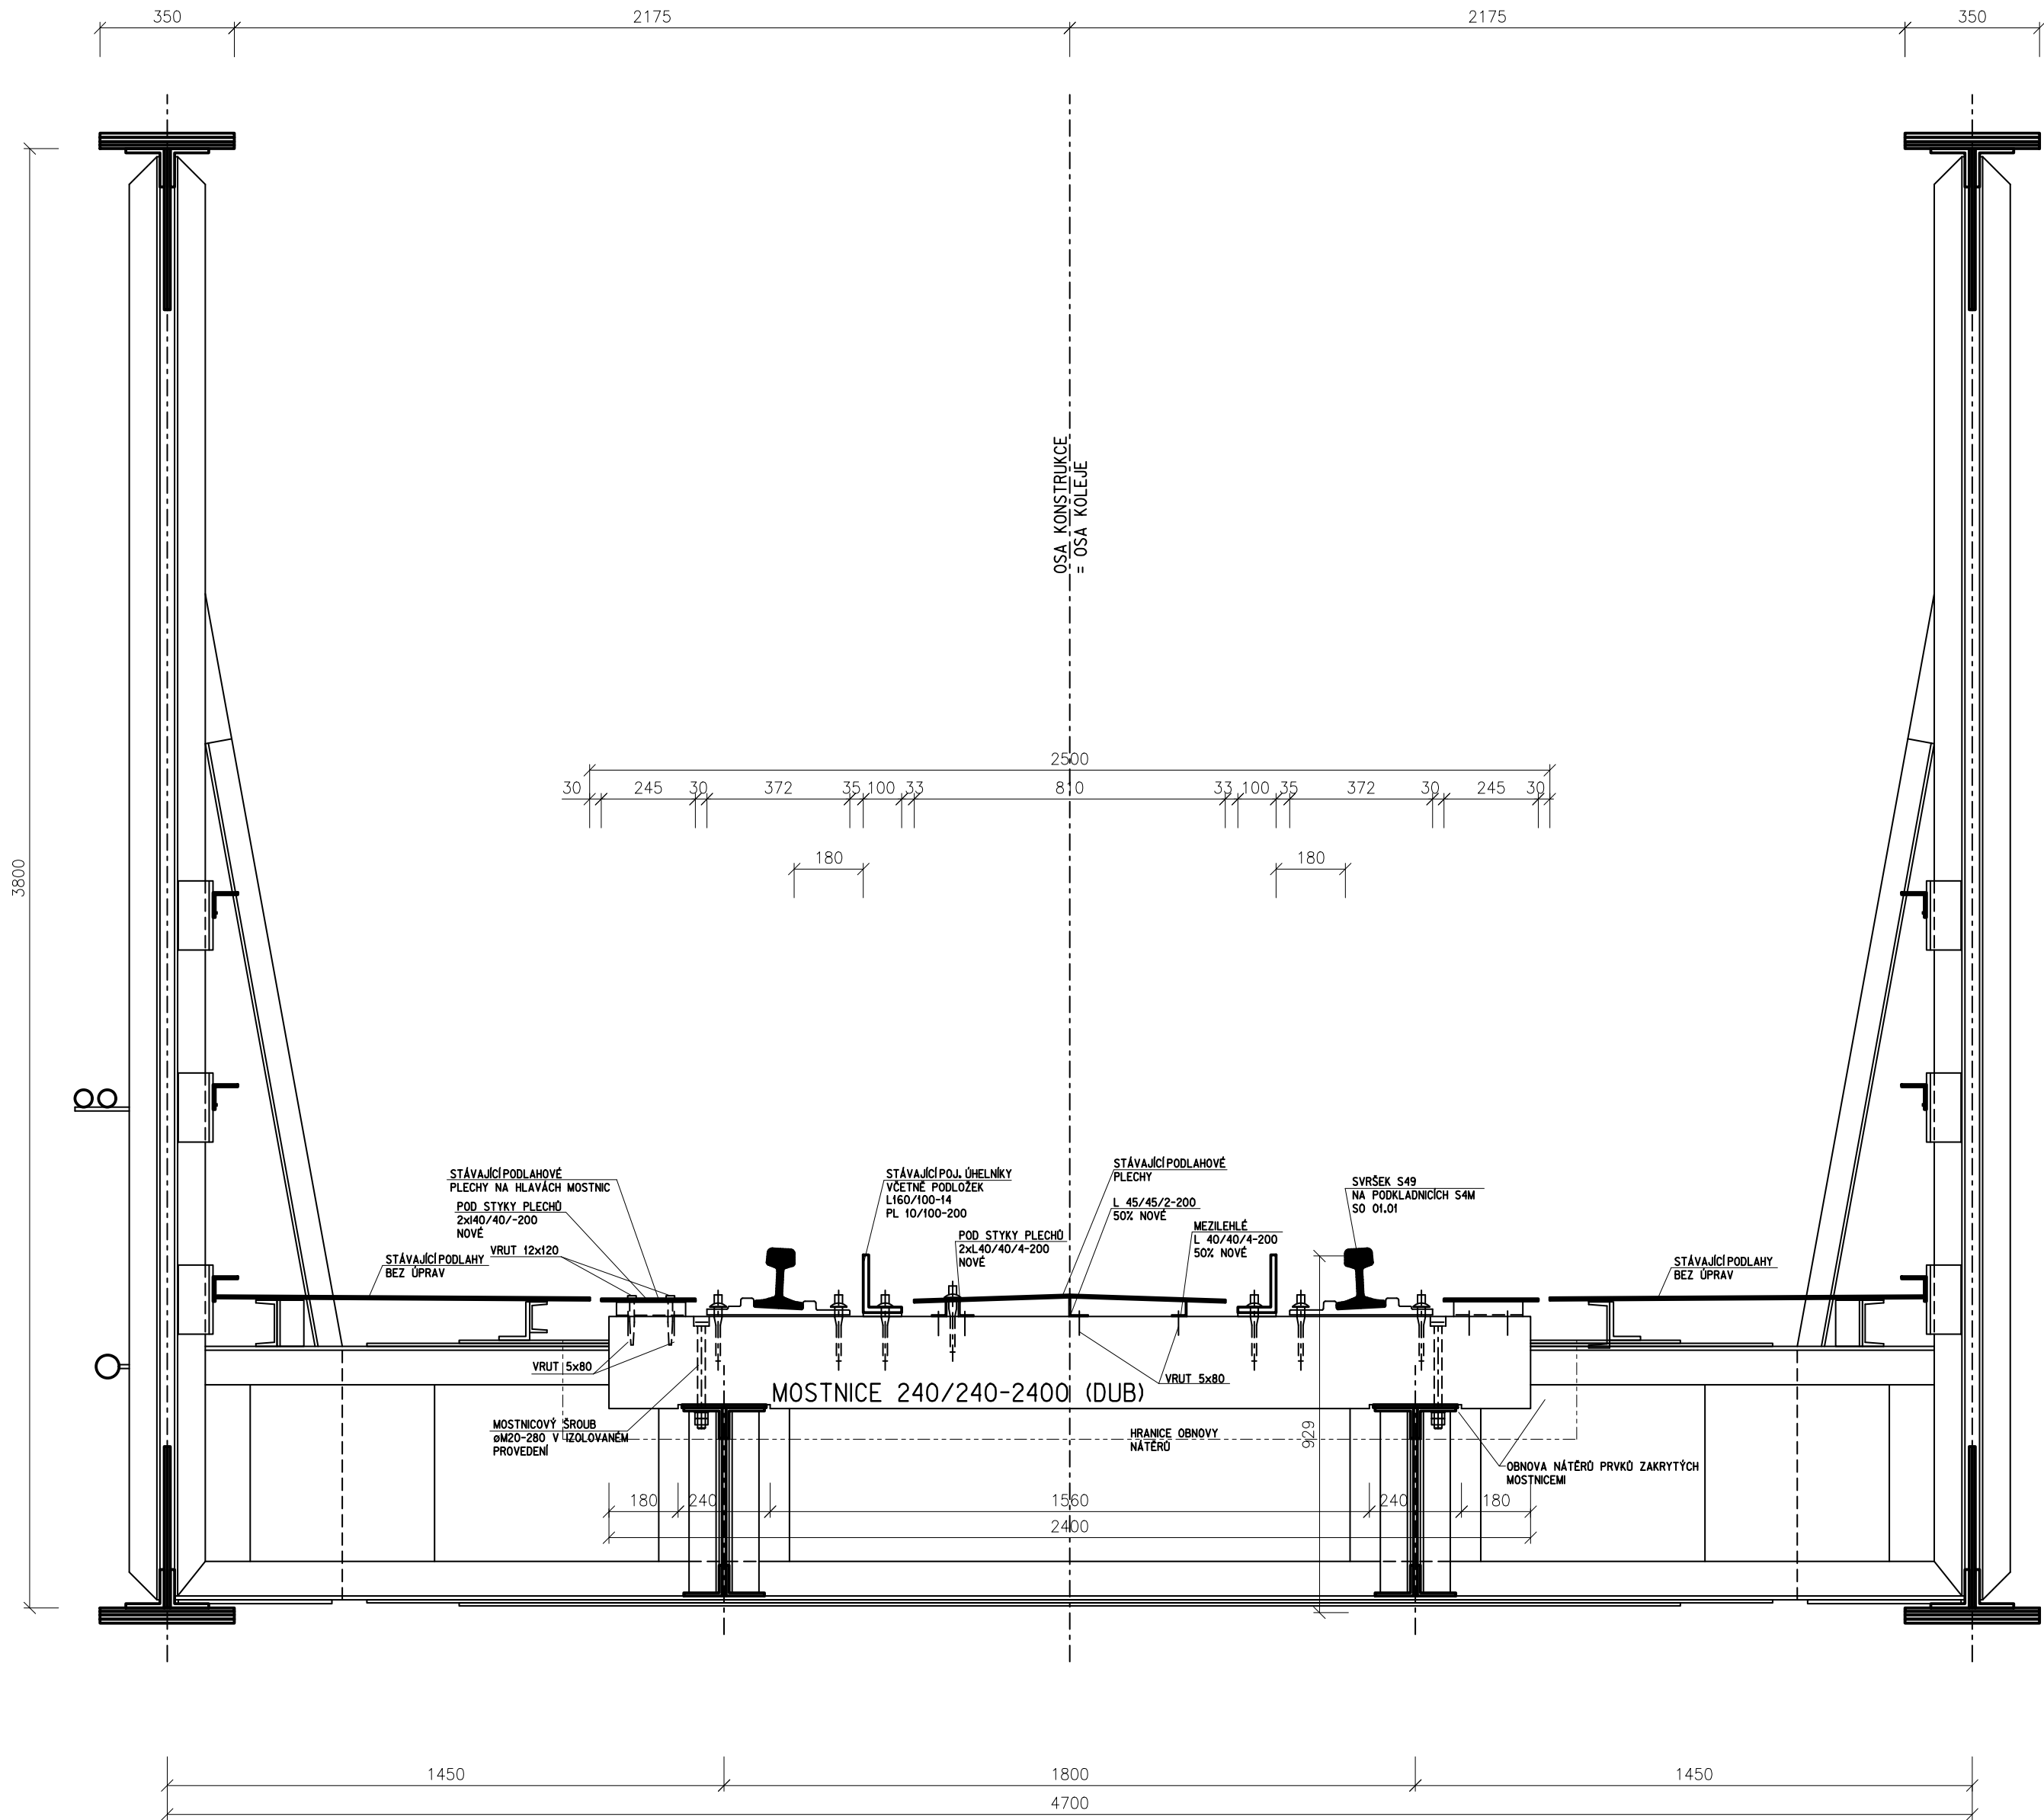


PŘÍČNÝ ŘEZ OK M 1:15
(POHLED SMĚR TIŠNOV)



Veškerá práva vyhrazena. Tento výkres a detail je majetkem projektanta a nesmí být použit celý ani z části bez písemného souhlasu.

ZODP. PROJEKTANT		VYPRACOVAL		<div><div></div><div><div>GENERALNÍ PROJEKTANT</div><div>Havlíčkův Brod s.r.o.</div><div>Průmyslová 941</div><div>580 01 Havlíčkův Brod</div></div></div>	
Ing. Jan ŠEDIVÝ		Ing. Jan ŠEDIVÝ			
KONTROLOVAL		HIP			
Ing. Petr ŠEDIVÝ		Radek Kverek DIS			
OBEC:		KRAJ:		PROJEKTANT ČÁSTI	
		Kraj Jihomoravský		<div><div></div><div><div>SUDOP BRNO</div><div>Kounicova 26</div><div>611 36 Brno</div></div></div>	
INVESTOR: Správa železnic, státní organizace Dlážděná 1003/7, 110 00 Praha 1		<div><div></div><div><div>SPRÁVA ŽELEZNIC</div></div></div>			
ZADAVATEL: Správa železnic, státní organizace Oblastní ředitelství Brno Kounicova 26, 611 43 Brno					
NÁZEV AKCE:				DATUM	
Oprava trati v úseku Nedvědice - Tišnov SO 01.03.02 Most v km 80,741				STUPEŇ PD	
				Č. ZAKÁZKY	
				MĚŘITKO	
				ČÁST. DOKUM.	
PŘÍČNÝ ŘEZ OK				Č. VÝKRESU	
				2.2	