


# SITUACE NÁSTUPIŠTĚ 1:100

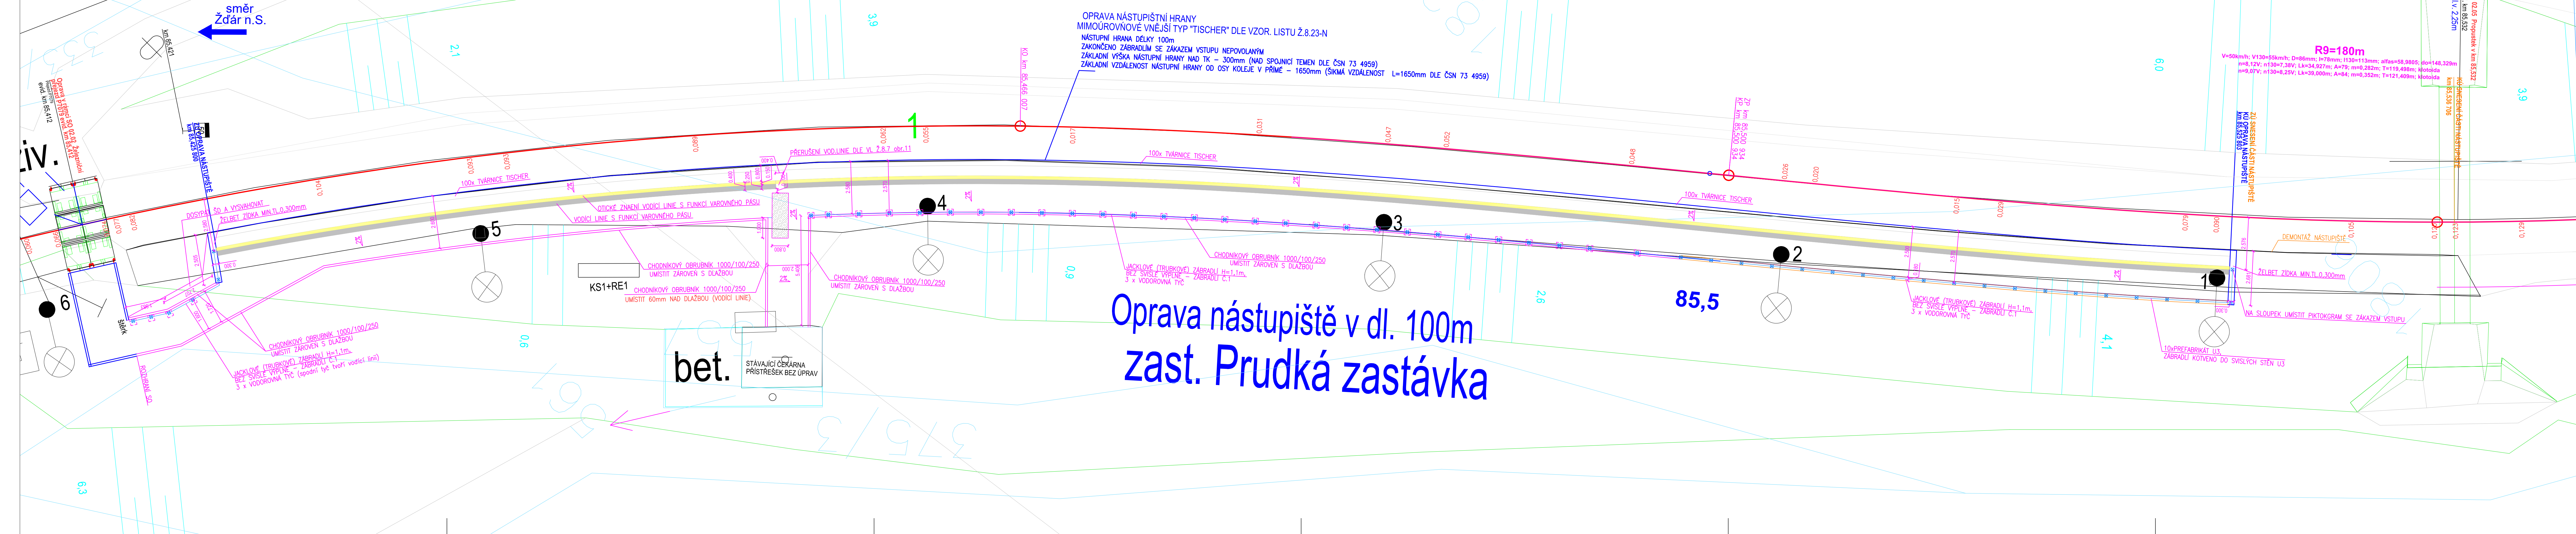

## LEGENDA:

- STÁVAJÍCÍ OSA KOLEJE
- SMĚROVÁ A VÝŠKOVÁ ÚPRAVA GPK
- OPRAVA ŽELEZNIČNÍHO SVRŠKU
- STÁVAJÍCÍ VÝHYBKA BEZ ÚPRAV
- NOVĚ NAVRŽENÁ VÝHYBKA
- SMĚROVÁ A VÝŠKOVÁ ÚPRAVA STÁVAJÍCÍ VÝHYBKY
- SANACE ŽELEZNIČNÍHO SPODKU
- DRENÁŽNÍ POTRUBÍ A ŠACHTY
- POSUN OSY KOLEJE VŮČI STÁV. STAVU
- VYTÝČOVACÍ BOD

VÝŠKOVÝ SYSTÉM: Bpv

Poznámka: Stavbu je nutno geodeticky vytyčit.

SO 02 úsek 2 – km 84,900 – km 86,215  
SO 02.01 Železniční svršek a spodek  
SO 02.04 Výstroj trati – úsek 2  
SO 02.05 Nástupiště zastávka Prudká

Všecká práva vyhrazena. Tento výkres a detail je majetkem projektanta a nesmí být použit celý ani z části bez písemného souhlasu.

ZODP. PROJEKTANT Radek Kverek DIS		VYPRACOVAL Radek Kverek DIS		<div>GENERÁLNÍ PROJEKTANT</div> <div><div>Havlíčkův Brod s.r.o. Právníkova 44 580 01 Havlíčkův Brod</div><div>PROJEKTOVÁNÍ INŽENÝRSKÝCH STAVEB tel.: 724 155 348 e-mail: prfjmen@dmchb.cz</div></div>												
KONTROLOVAL Ing. Pavel Bláha		HIP Radek Kverek DIS														
OBEC: Obec XYZ	KRAJ: Jihomoravský															
INVESTOR: Správa železnic, státní organizace Dlážděná 1003/7, 110 00 Praha 1			SPRÁVA ŽELEZNIC													
ZADAVATEL: Správa železnic, státní organizace Oblastní ředitelství Brno Kounicova 26, 611 43 Brno																
NÁZEV AKCE:				<table><tr><td>DATUM</td><td>6/2020</td></tr><tr><td>STUPEŇ PD</td><td>DSP</td></tr><tr><td>Č. ZAKÁZKY</td><td>20027</td></tr><tr><td>MĚŘÍTKO</td><td>1:100</td></tr><tr><td>ČAST. DOKUM.</td><td>Č. VÝKRESU</td></tr><tr><td>E.1.1.1</td><td>16</td></tr></table>	DATUM	6/2020	STUPEŇ PD	DSP	Č. ZAKÁZKY	20027	MĚŘÍTKO	1:100	ČAST. DOKUM.	Č. VÝKRESU	E.1.1.1	16
DATUM	6/2020															
STUPEŇ PD	DSP															
Č. ZAKÁZKY	20027															
MĚŘÍTKO	1:100															
ČAST. DOKUM.	Č. VÝKRESU															
E.1.1.1	16															
SITUACE NÁSTUPIŠTĚ PRUDKÁ M 1:100																