


ZAST. ČERVENÝ ÚJEZD, INFORMAČNÍ ZAŘÍZENÍ

UMÍSTĚNÍ IS NA NÁSTUPIŠTÍCH
ŘEZ

VNĚJŠÍ NÁSTUPIŠTĚ
Č.1
(NEZASTŘEŠENÁ ČÁST)
ŽEL. KM 102,921

1
D = 0 mm

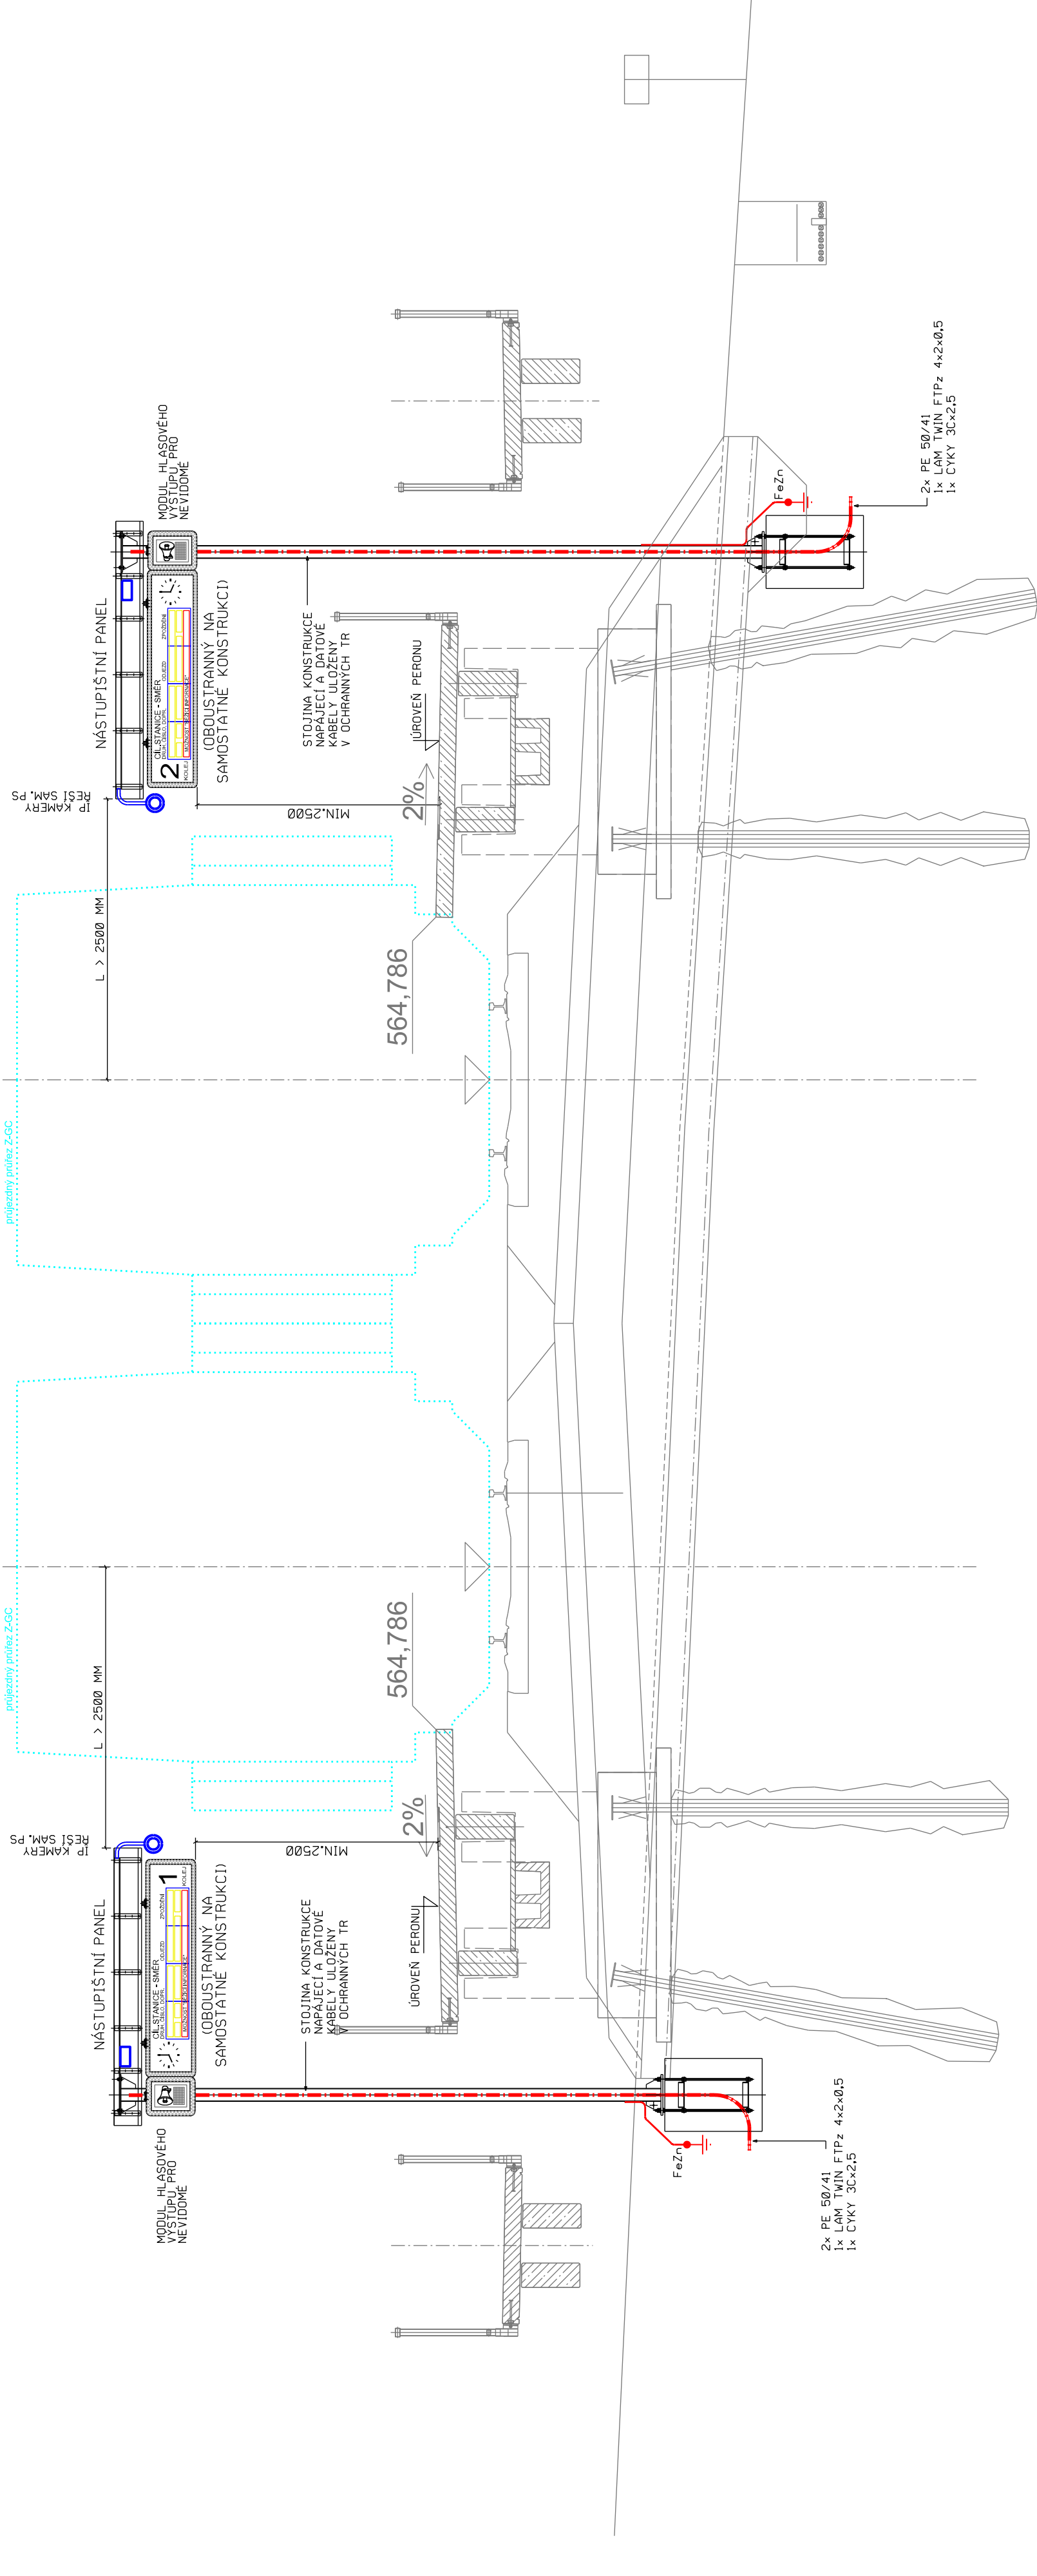



2
D = 0 mm

VNĚJŠÍ NÁSTUPIŠTĚ
Č.2
(NEZASTŘEŠENÁ ČÁST)
ŽEL. KM 102,921

Číslo změny:		Obsah změny:	Datum změny:
01	ZAPRACOVÁNÍ PŘÍPOMÍNEK PROJEDNÁNÍ		06/2013
02	ÚPRAVA ŘEŠENÍ NA 200 KM/H		05/2020
03	-		-

Investor:		Správa železniční dopravní cesty, s.o. Dlažďena 1003/7, 110 00 Praha 1
		Slavební správa západ se sídlem v Praze Sokolovská 278/1955, 190 00 Praha 9

Sdružení pro projekt Modernizace trati Sudoměřice - Votice:	
	

Vedoucí sdružení:		SUDOP PRAHA a.s. Olšanská 1a, 130 80 Praha 3 tel.: +420 267 094 111 fax: +420 224 230 316 e-mail: praha@sudop.cz
		Hlavní inženýr projektu: ING. MILOŠ KRAMEŠ Garant profese: ING. PETR POUPA

Sídliště:		ELEKTROTECHNIKY, TRAKCE, SDĚLOVACÍ A ZABEZPEČOVACÍ TECHNIKY	
Vedoucí střediska:		Odpovědný projektant SO, IO, PS: Vypracoval:	
ING. MARTIN RAIBR		ALEŠ REITERMAN	
ING. MARTIN RAIBR		ALEŠ REITERMAN	

Název akce:	Číslo smlouvy:
	12 106 201

MODERNIZACE TRATI SUDOMĚŘICE - VOTICE

Projektový stupeň:		PROJEKT
Datum:		01 / 2013
Číslo části:		D.2.7.3
Měřítko:		1:50
Číslo přílohy:		4 A4

Název přílohy:		UMÍSTĚNÍ INFORMAČNÍCH PANELŮ NA NÁSTUPIŠTÍCH
Číslo přílohy:		7