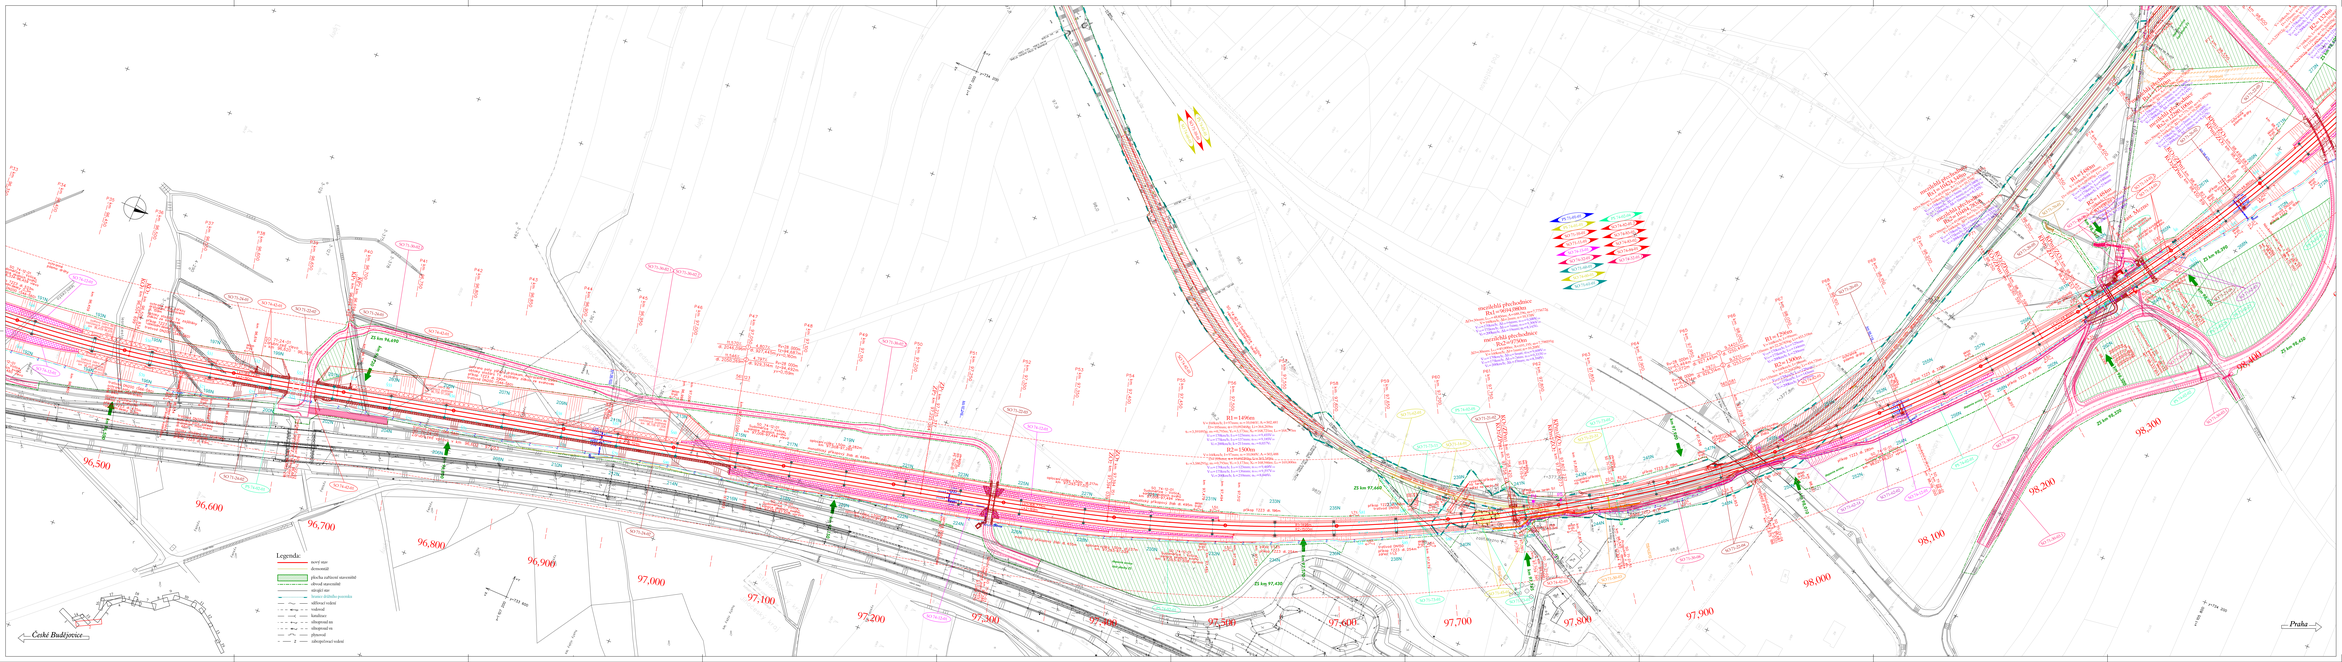
Legenda:
nový stav
demontáž
plocha zatížení stavebně
silová stavebně
silniční stav
hranice dobrého pozemku
silniční vzdání
vodovod
kanalizace
chodníkové stavebně
chodníkové stavebně
plynovod
zabezpečovací vedení
České Budějovice
Praha
Zastávka Votice
Votice
Zastávka Votice
Zastávka Votice
Votice
Zastávka Votice
Votice
Zastávka Votice