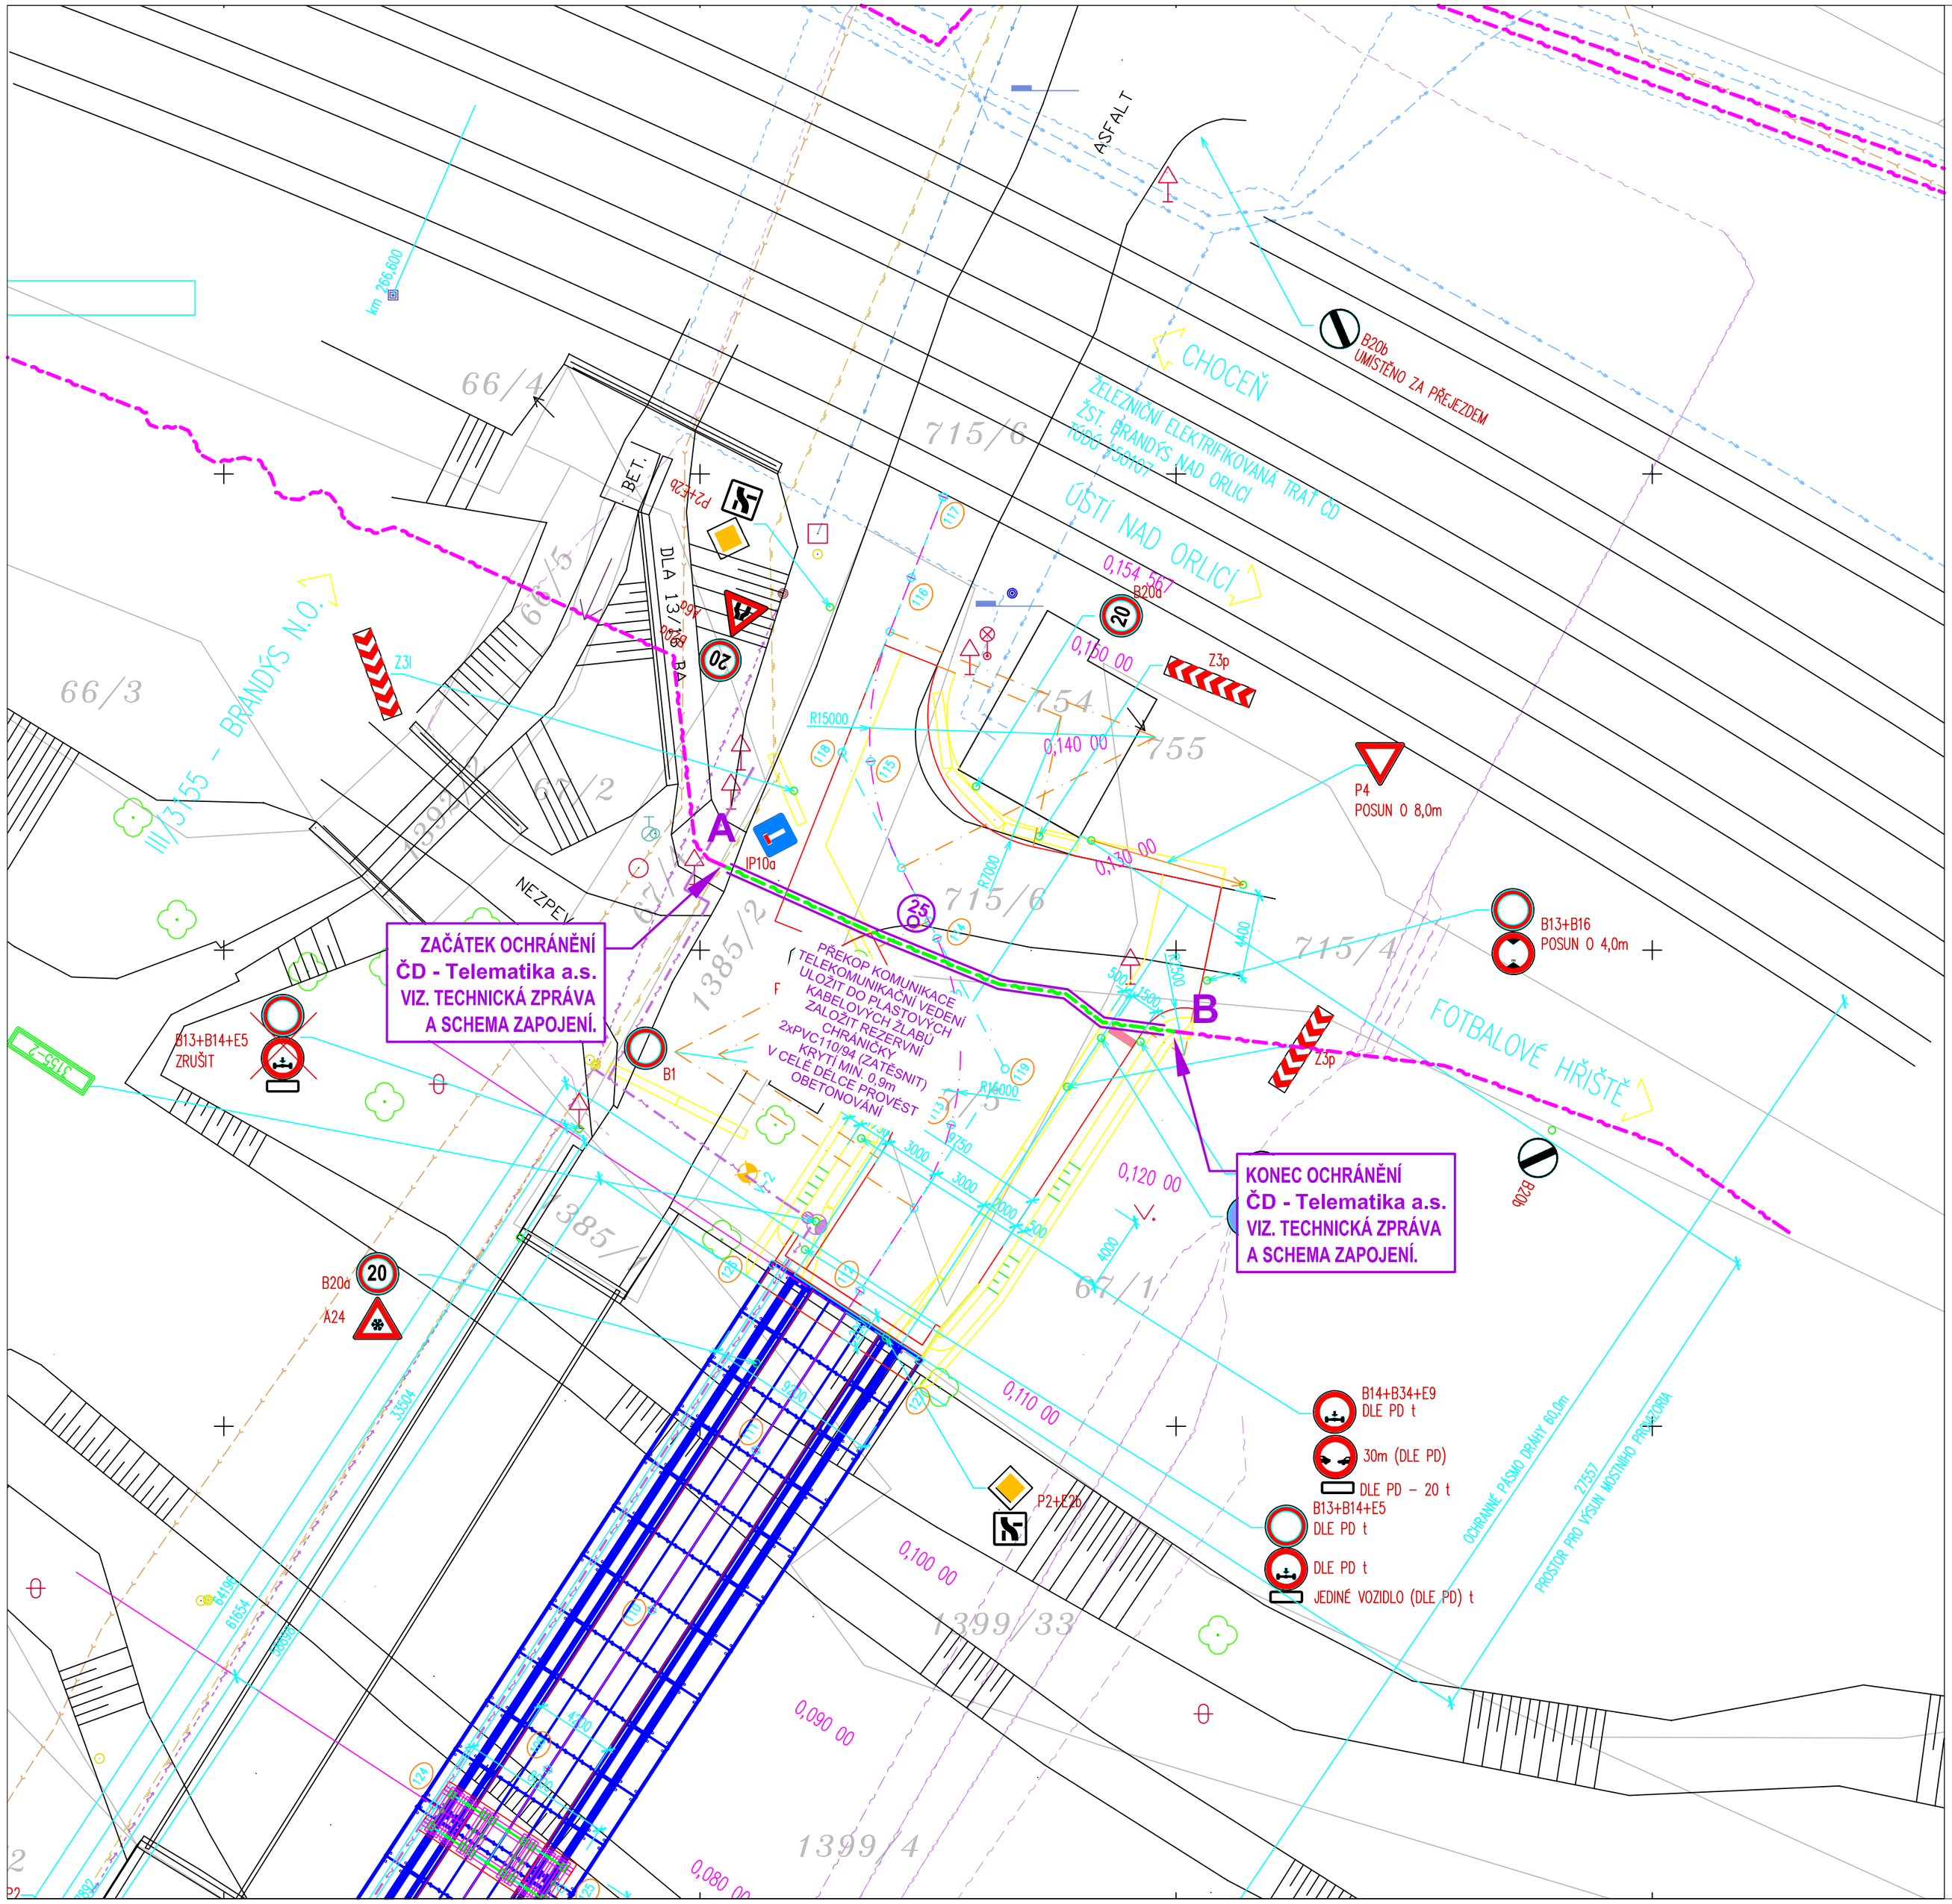

NEJMENŠÍ DOVOLENÉ KRYTÍ
SDĚLOVACÍ KABELY OPTICKÉ MÍSTNÍ VE SPOLEČNÉM VÝKOPU
S KABELY METALICKÝMI MÍSTNÍMI

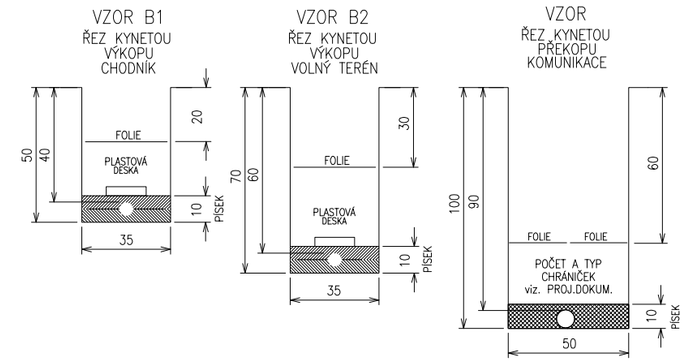

LEGENDA NAVRHOVANÝCH INŽENÝRSKÝCH SÍTÍ:

NOVÉ EL. VEDENÍ VO – MĚSTO BRANDÝS NAD ORLICÍ

LEGENDA STÁVAJÍCÍCH INŽENÝRSKÝCH SÍTÍ:

STÁVAJÍCÍ EL. VN NADZEMNÍ VEDENÍ – ČEZ DISTRIBUCE, A.S.
STÁVAJÍCÍ EL. NN NADZEMNÍ VEDENÍ – ČEZ DISTRIBUCE, A.S.
STÁVAJÍCÍ SDĚLOVACÍ VEDENÍ NEPROVOZOVANÉ – CETIN (ČESKÁ TELEKOMUNIKAČNÍ INFRASTRUKTURA A.S.)
STÁVAJÍCÍ SDĚLOVACÍ VEDENÍ – CETIN (ČESKÁ TELEKOMUNIKAČNÍ INFRASTRUKTURA A.S.)
STÁVAJÍCÍ STL PLYNOVOD – RWE DISTRIBUČNÍ SLUŽBY, S.R.O.
STÁVAJÍCÍ VODOVOD – VODOVODY A KANALIZACE JABLONNÉ N.O., A.S.
STÁVAJÍCÍ KANALIZACE – VODOVODY A KANALIZACE JABLONNÉ N.O., A.S.
STÁVAJÍCÍ EL. VO A MR VEDENÍ – MĚSTO BRANDÝS NAD ORLICÍ
STÁVAJÍCÍ SDĚLOVACÍ VEDENÍ – SŽDC S.O. – SSZT
STÁVAJÍCÍ EL.VN VEDENÍ – SŽDC S.O. – SEE

LEGENDA INŽENÝRSKÝCH SÍTÍ ČD - Telematika a.s.:

NAVRŽENÁ TRASA PŘELOŽEK ZEMNÍHO VEDENÍ
STÁVAJÍCÍ TELEKOMUNIKAČNÍ SÍTĚ ZEMNÍ
PŘEKLÁDANÉ, RUŠENÉ TELEKOMUNIKAČNÍ VEDENÍ ZEMNÍ

S

POZNÁMKA:

PŘED ZAHÁJENÍM VÝKOPOVÝCH PRACÍ PRO POKLÁDKU SDĚLOVACÍCH KABELU JE NUTNO VYTYČIT VEŠKERÉ PODZEMNÍ ZAŘÍZENÍ NACHÁZEJÍCÍ SE V ZÁJMOVÉ OBLASTI POKLÁDKY TĚCHTO SDĚLOVACÍCH KABELU - SONDAMI A VYTYČENÍM.
NORMATIVNÍ ULOŽENÍ KABELU A TRUBEK HDPE V PŘEKOPECH A VÝKOPECH JE PATRNO NA TOMTO VÝKRESE.

ZAKRESLENÍ VEŠKERÝCH INŽ. SÍTÍ JE POUZE INFORMATIVNÍ. TRASA TLK. KABELU JE OKÓTOVÁNA POUZE ORIENTAČNĚ, SKUTEČNÁ TRASA BUDE STANOVENA V DOBĚ VÝSTAVBY NA ZÁKLADĚ PROVEDENÝCH SOND.

B.4.
PDPS

SOUŘADNICOVÝ SYSTÉM: S-JTSK
VÝŠKOVÝ SYSTÉM: BpV

HLAVNÍ PROJEKTANT:	FÖRSTEROVA 175, 566 01 VYSOKÉ MÝTO EMAIL: MDS@MDSPROJEKT.CZ ING. JAN BURSA		MDS PROJEKT
ZPRACOVAL:	BULENA PETR		Ing. Stanislav Marhold CTI PROJEKT V. Nezvala 1329, 565 01 Choceň tel: 604 234 069, e-mail: projekt@ctiprojekt.cz
ZODP. PROJEKTANT:	ING. STANISLAV MARHOLD		
TECHNICKÁ KONTROLA:	ING. STANISLAV MARHOLD		
KRAJ: PARDUBICKÝ	OKRES: ÚSTÍ NAD ORLICÍ	OBEC: BRANDÝS NAD ORLICÍ	
INVESTOR: SŽDC, S.O., DLÁŽDĚNÁ 1003/7, 110 00 PRAHA 1			STUPEŇ: PDPS
AKCE: REKONSTRUKCE MOSTU EV.Č. 3155-2, BRANDÝS N.O.-MOSTNÍ PROVIZORIUM			ZAK. Č.: 2111-19-3
OBJEKT: B.4. SO 450 – Zajištění kabelů ČD – Telematika			ARCH. Č.: 2111
OBSAH: SITUACE TRASY			DATUM: 11/2019
			FORMÁT: 6A4
			MĚŘÍTKO: 1:250
			ČÍSLO SOUPRAVY:
			ČÍSLO PŘÍL. VÝKRESU: B.4.2.