SITUACE
1:250

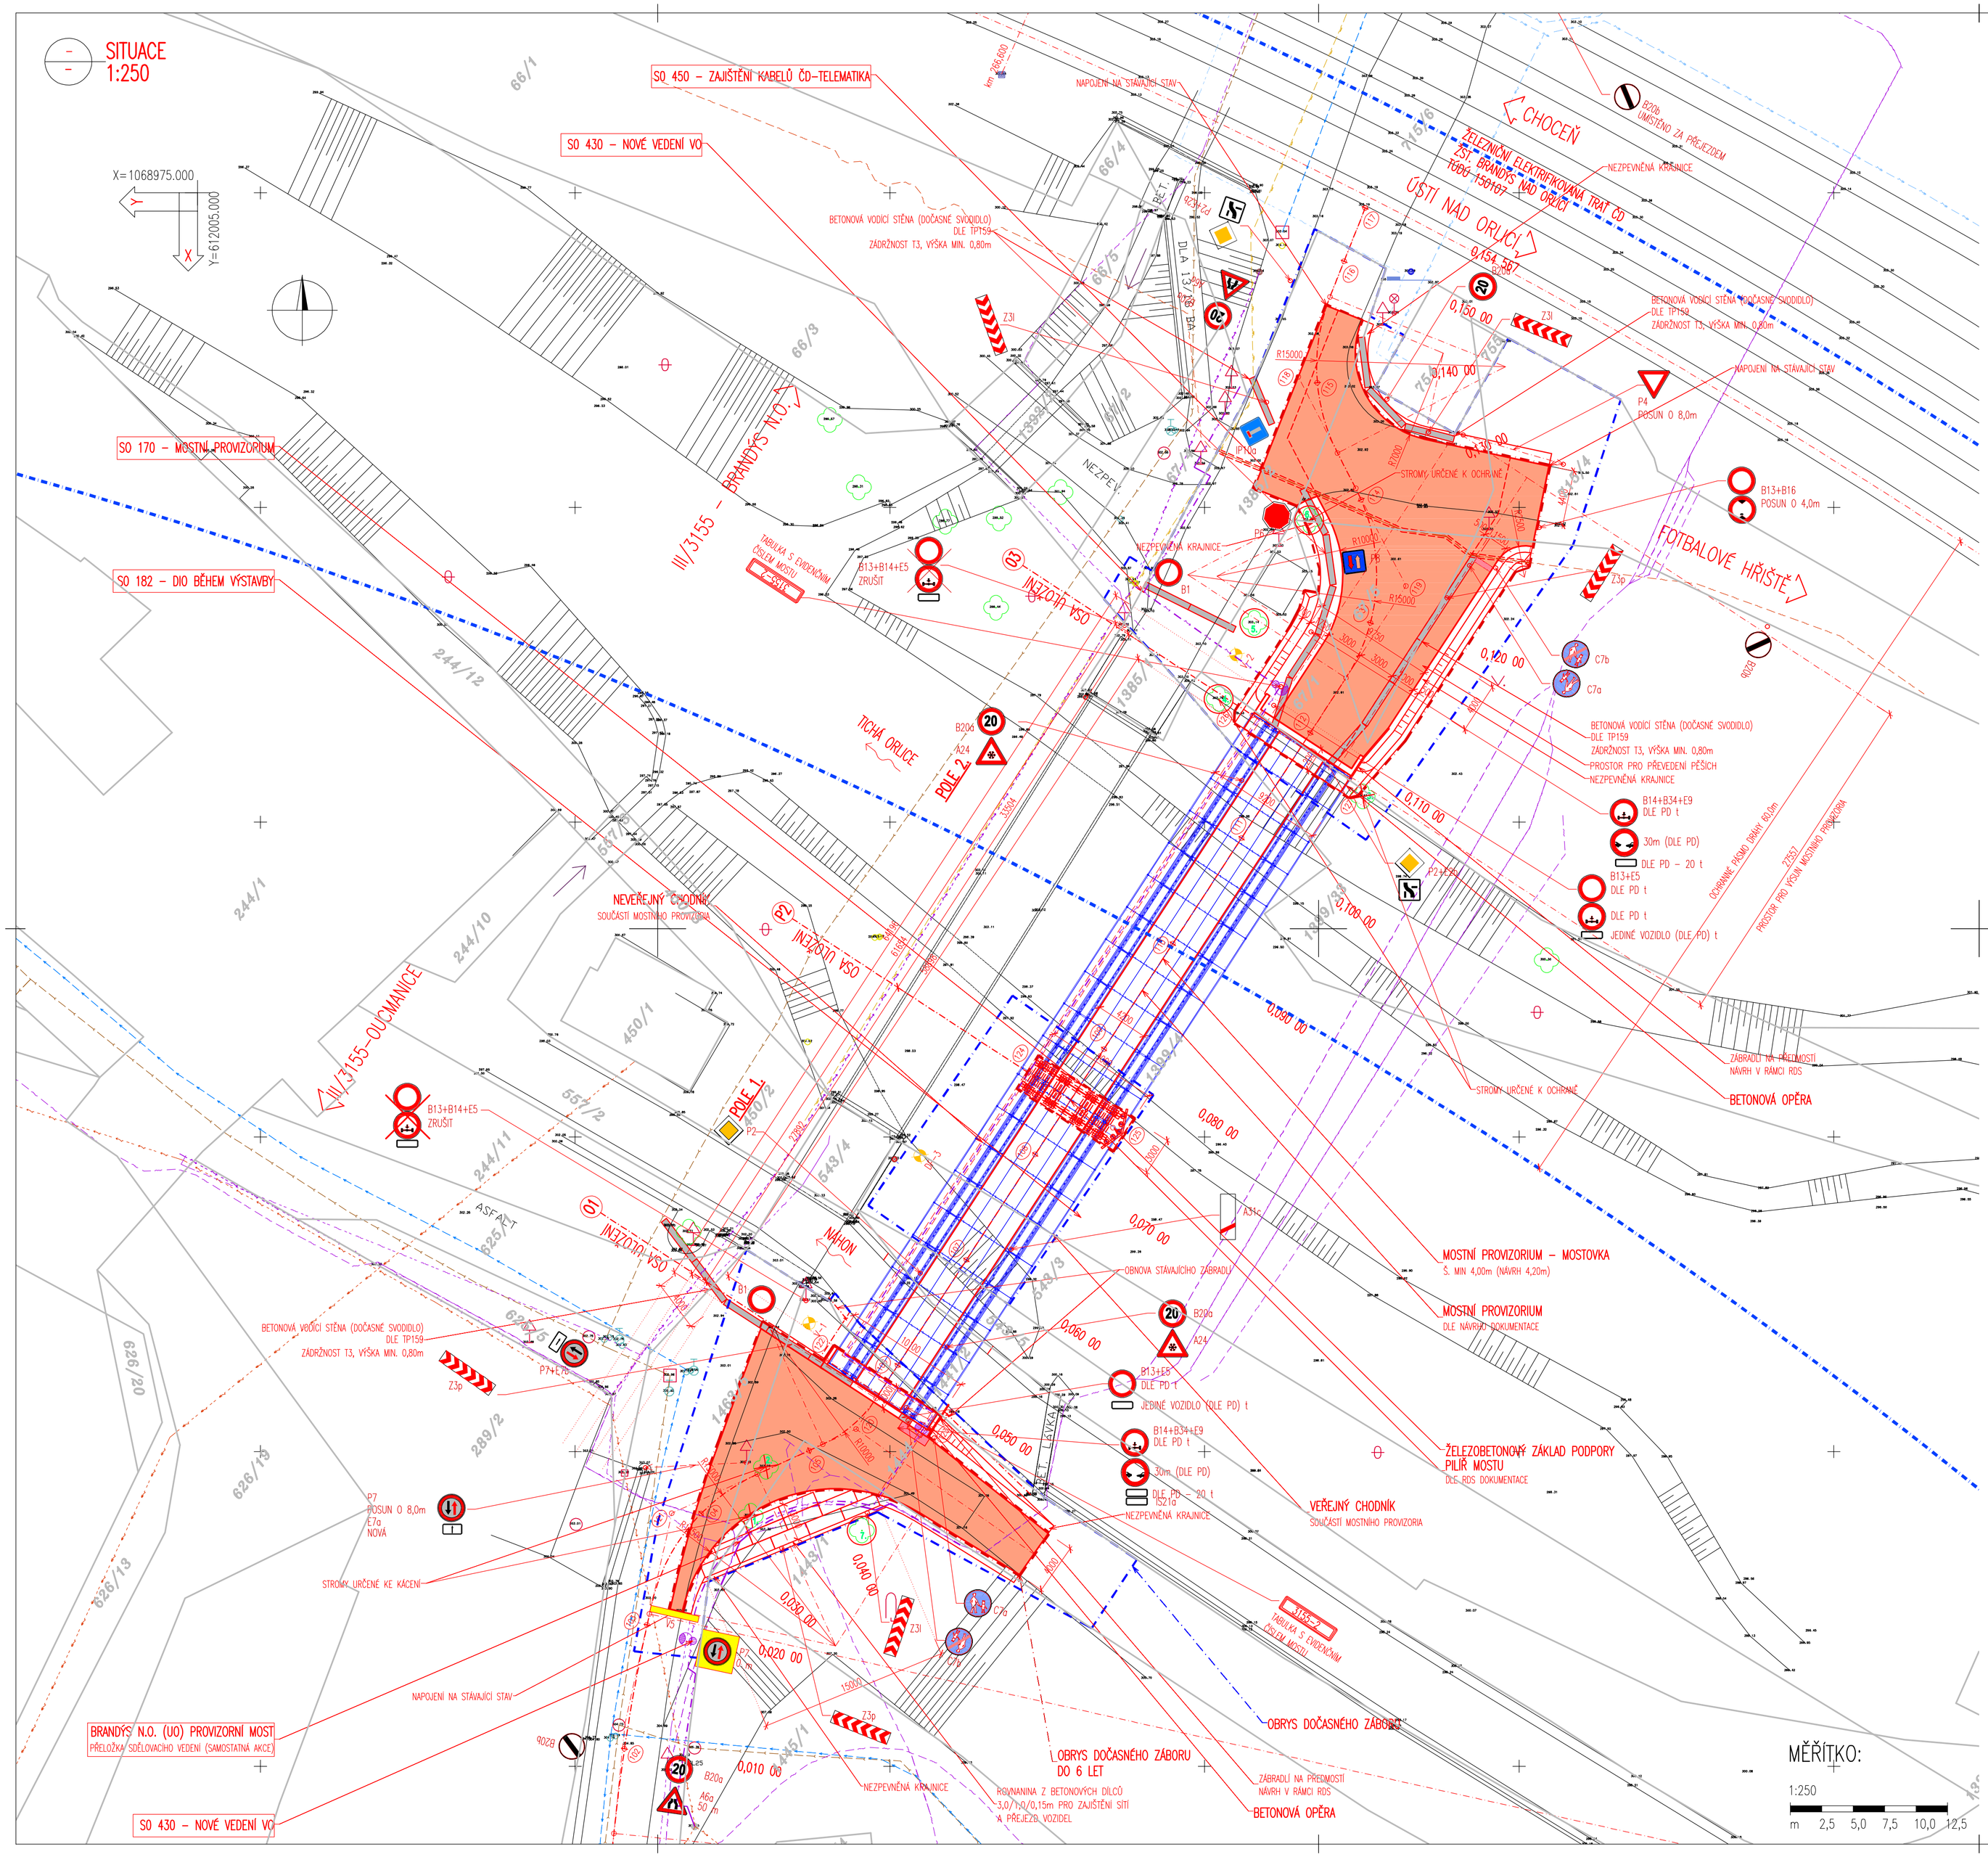

POZNÁMKY:

- MOSTNÍ PROVIZORIUM JE NAVRŽENO DLE ČSN 73 6201 NA PŘEVEDENÍ NÁVRHOVÉHO PRŮTOKU Q100 S MAXIMÁLNÍ VOLNOU VÝŠKOU S REZERVOU +0,5m PRO NÁVRHOVOU KATEGORII PODLE DOPRAVNÍHO VÝZNAMU 2 DLE UVEDENÉ ČSN.
- KONSTRUKCE MOSTU JE NAVRŽENA S VEŘEJNÝM CHODNÍKEM NA VNĚJŠÍ STRANĚ MOST
- KONSTRUKCE JE NAVRŽENA S NEVEŘEJNÝM SCHODNÍKEM NA VNITŘNÍ STRANĚ MOSTU PRO PŘEVEDENÍ INŽENÝRSKÝCH SÍTÍ
- NA MOSTNÍM PROVIZORIU JE NAVRŽENO OSAZENÍ NOVÉ OSVĚTLENÍ VRÁMCI SO 430.
- VEŘEJNÝ CHODNÍK BUDE VYBAVEN ZÁBRADLÍM PO OBOU STRANÁCH DLE POŽADAVKU ČSN 73 6201 A DLE PŘÍSLUŠNÝCH TP
- KONSTRUKCE MOSTU BUDE OSAZENA MONTÁŽÍ DLE TP DANÉ KONSTRUKCE S TÍM, ŽE BUDE VYUŽITA PLOCHA POUZE DOČASNÉHO ZÁBORU STAVBY
- PŘI REALIZACI VÝSTAVBY BUDE ČÁSTEČNĚ UZAVŘENA KOMUNIKACE III/3155 A DOPRAVA SVEDENA DO JEDNOHO JIZDNÍHO PRUHU DLE SCHEMA TP 65 A 66. VYLOUČENÍ DOPRAVY NA OBJÍZDNÉ TRASY BUDE MINIMALIZOVÁNO S TÍM, ŽE TYTO PRÁCE BUDOU ŘEŠENY V REŽII ZHOTOVITELE
- PRO MONTÁŽ KONSTRUKCE BUDE ZCELA VYLOUČENA DOPRAVA NA MÍSTNÍ KOMUNIKACI PODÉL ŽELEZNIČNÍ TRATĚ K FOTBALOVÉMU HŘIŠTI. TOTO DIO A PRÁCE BUDOU ŘEŠENY V REŽII ZHOTOVITELE
- PŘED UVEDENÍM MOSTU DO PROVOZU BUDE PROVEDENA ZATĚŽOVACÍ ZKOUŠKA DLE TP, RDS A VTD DOKUMENTACE ZHOTOVITELE, DÁLE HMP DLE ČSN 73 6221. DÁLE BUDE PROVEDEN MOSTNÍ LIST A DSPS AKCE
- SYSTÉM PROHLÍDEK BUDE NÁSLEDNĚ NASTAVEN V RDS, TP A VTD DOKUMENTACI ZHOTOVITELE DLE DODANÉHO TYPU MOSTNÍHO PROVIZORIA.
- NA PŘECHODECH BUDOU OSAZENY SVISLÉ DZ S OMEZENÍM ZATÍŽITELNOSTI MOSTU DLE ČSN 73 6222 A 73 6221 A TP, RDS A VTD DOKUMENTACE
- NA PŘEDPOLÍCH BUDE OSAZENA SOUSTAVA SVISLÝCH DZ PRO OMEZENÍ RYCHLOSTI DLE DOKUMENTACE.

POZNÁMKA:

- PŘESNOST VYTYČENÍ A PŘÍPUSTNÉ ODCHYLKY JSOU DÁNY:
  - ČSN 73 0420–2
  - ČSN 01 34 19
  - TKP KAPITOLA 1., PŘÍLOHA č.9
  - TKP KAPITOLA 18. A SOUVISEJÍCÍ

VYTYČOVANÉ BODY – ZÁKLADNÍ VYT. BODY

SOUŘADNÝ SYSTÉM S–JTSK
VÝŠKOVÝ SYSTÉM BpV

Č.BODU:	Y[m]	X[m]	POZNÁMKY
101	611972.247	1069108.537	
102	611971.081	1069098.606	
103	611969.290	1069088.770	
104	611964.989	1069079.921	
105	611956.412	1069074.920	
106	611949.372	1069068.148	
107	611943.910	1069059.772	
108	611938.447	1069051.396	
109	611932.984	1069043.020	
110	611927.521	1069034.644	
111	611922.058	1069026.268	
112	611916.596	1069017.892	
113	611911.815	1069009.168	
114	611912.555	1068999.381	
115	611916.035	1068990.091	
116	611913.908	1068980.441	
117	611912.225	1068976.196	
118	611917.547	1068989.617	
119	611908.989	1069006.230	
120	611952.677	1069073.216	
121	611967.312	1069079.893	
122	611955.100	1069067.686	
123	611946.640	1069073.203	
124	611938.984	1069044.897	
125	611932.283	1069049.267	
126	611921.183	1069016.506	
127	611913.478	1069021.532	

LEGENDA – STÁVAJÍCÍ STAV:

- STÁVAJÍCÍ STAV
- HRANICE PARCEL DLE KATASTRÁLNÍ MAPY
- 44/4 PARCELNÍ ČÍSLO DLE KATASTRÁLNÍ MAPY
- STÁVAJÍCÍ ZELEŇ
- OCHRANNÉ PÁSMO DRÁHY
- SONDA IG PRŮZKUMU

LEGENDA – NAVRHOVANÝ STAV:

- NAVRHOVANÝ STAV
- STROMY KE KÁCENÍ

LEGENDA ZÁBORŮ:

- KRÁTKODOBÝ DOČASNÝ ZÁBOR STAVBY DO 2 MĚSÍCŮ
- DLOUHODOBÝ DOČASNÝ ZÁBOR STAVBY CCA 6 LET

LEGENDA – STÁVAJÍCÍ INŽENÝRSKÉ SÍTĚ:

- STÁVAJÍCÍ EL. VN NADZEMNÍ VEDENÍ – ČEZ DISTRIBUCE, A.S.
- STÁVAJÍCÍ EL. NN NADZEMNÍ VEDENÍ – ČEZ DISTRIBUCE, A.S.
- STÁVAJÍCÍ SDĚLOVACÍ VEDENÍ NEPROVOZOVANÉ – CETIN (ČESKÁ TELEKOMUNIKAČNÍ INFRASTRUK
- STÁVAJÍCÍ SDĚLOVACÍ VEDENÍ – CETIN (ČESKÁ TELEKOMUNIKAČNÍ INFRASTRUKTURA A.S.)
- STÁVAJÍCÍ SDĚLOVACÍ VEDENÍ – ČD–TELEMATIKA, A.S.
- STÁVAJÍCÍ STL PLYNOVOD – RWE DISTRIBUČNÍ SLUŽBY, S.R.O.
- STÁVAJÍCÍ VODOVOD – VODOVODY A KANALIZACE JABLONNÉ N.O., A.S.
- STÁVAJÍCÍ KANALIZACE – VODOVODY A KANALIZACE JABLONNÉ N.O., A.S.
- STÁVAJÍCÍ EL. VO A MR VEDENÍ – MĚSTO BRANDÝS NAD ORLICÍ
- STÁVAJÍCÍ SDĚLOVACÍ VEDENÍ – SŽDC S.O. – SSZT
- STÁVAJÍCÍ EL.VN VEDENÍ – SŽDC S.O. – SEE

LEGENDA NAVRHOVANÝCH INŽENÝRSKÝCH SÍTÍ:

- NOVÉ EL. VEDENÍ VO – MĚSTO BRANDÝS NAD ORLICÍ
- ZAJIŠTĚNÍ VEDENÍ – ČD–TELEMATIKA, A.S.
- PŘELOŽKA SDĚLOVACÍ VEDENÍ – CETIN (ČESKÁ TELEKOMUNIKAČNÍ INFRASTRUKTURA A.S.)

SOUVISEJÍCÍ STAVEBNÍ OBJEKTY:

SO 170 – MOSTNÍ PROVIZORIUM
SO 182 – DIO BĚHEM VÝSTAVBY
SO 430 – NOVÉ VEDENÍ VO
SO 450 – ZAJIŠTĚNÍ KABELU

A. PDPS

SOUŘADNICOVÝ SYSTÉM:	S–JTSK		
VÝŠKOVÝ SYSTÉM:	BpV		
KRESLIL:	KOLEKTIV		MDS PROJEKT
ZPRACOVAL:	ING. JAN BURSA		FÖRSTEROVA Č.P. 175, 566 01 VYSOKÉ MÝTO
TECHNICKÁ KONTROLA:	ING. FRANTIŠEK ČERNÍK		EMAIL: MDS@MDSPROJEKT.CZ
ZODPOVĚDNÝ PROJEKTANT:	ING. JAN BURSA		
HLAVNÍ PROJEKTANT:	ING. JAN BURSA		
KRAJ: PARDUBICKÝ	OKRES: ÚSTÍ NAD ORLICÍ	OBEC: BRANDÝS NAD ORLICÍ	

INVESTOR: SŽDC, S.O., DLAŽDĚNÁ 1003/7, 110 00 PRAHA 1	STUPEŇ:	PDPS
AKCE: REKONSTRUKCE MOSTU EV.Č. 3155–2, BRANDÝS N.O.–MOSTNÍ PROVIZORIUM	ZAK.ČÍSLO:	2111–19–3
	ARCHIVNÍ ČÍSLO:	2111
OBJEKT: A. SOUHRNNÉ ŘEŠENÍ STAVBY	DATUM:	11/2019
	FORMÁT:	8xA4
	MĚŘÍTKO:	1 : 250
OBSAH: SITUACE STAVBY	ČÍSLO SOUPRAVY:	ČÍSLO PŘÍLOHY: A.2.