SITUACE
1:250

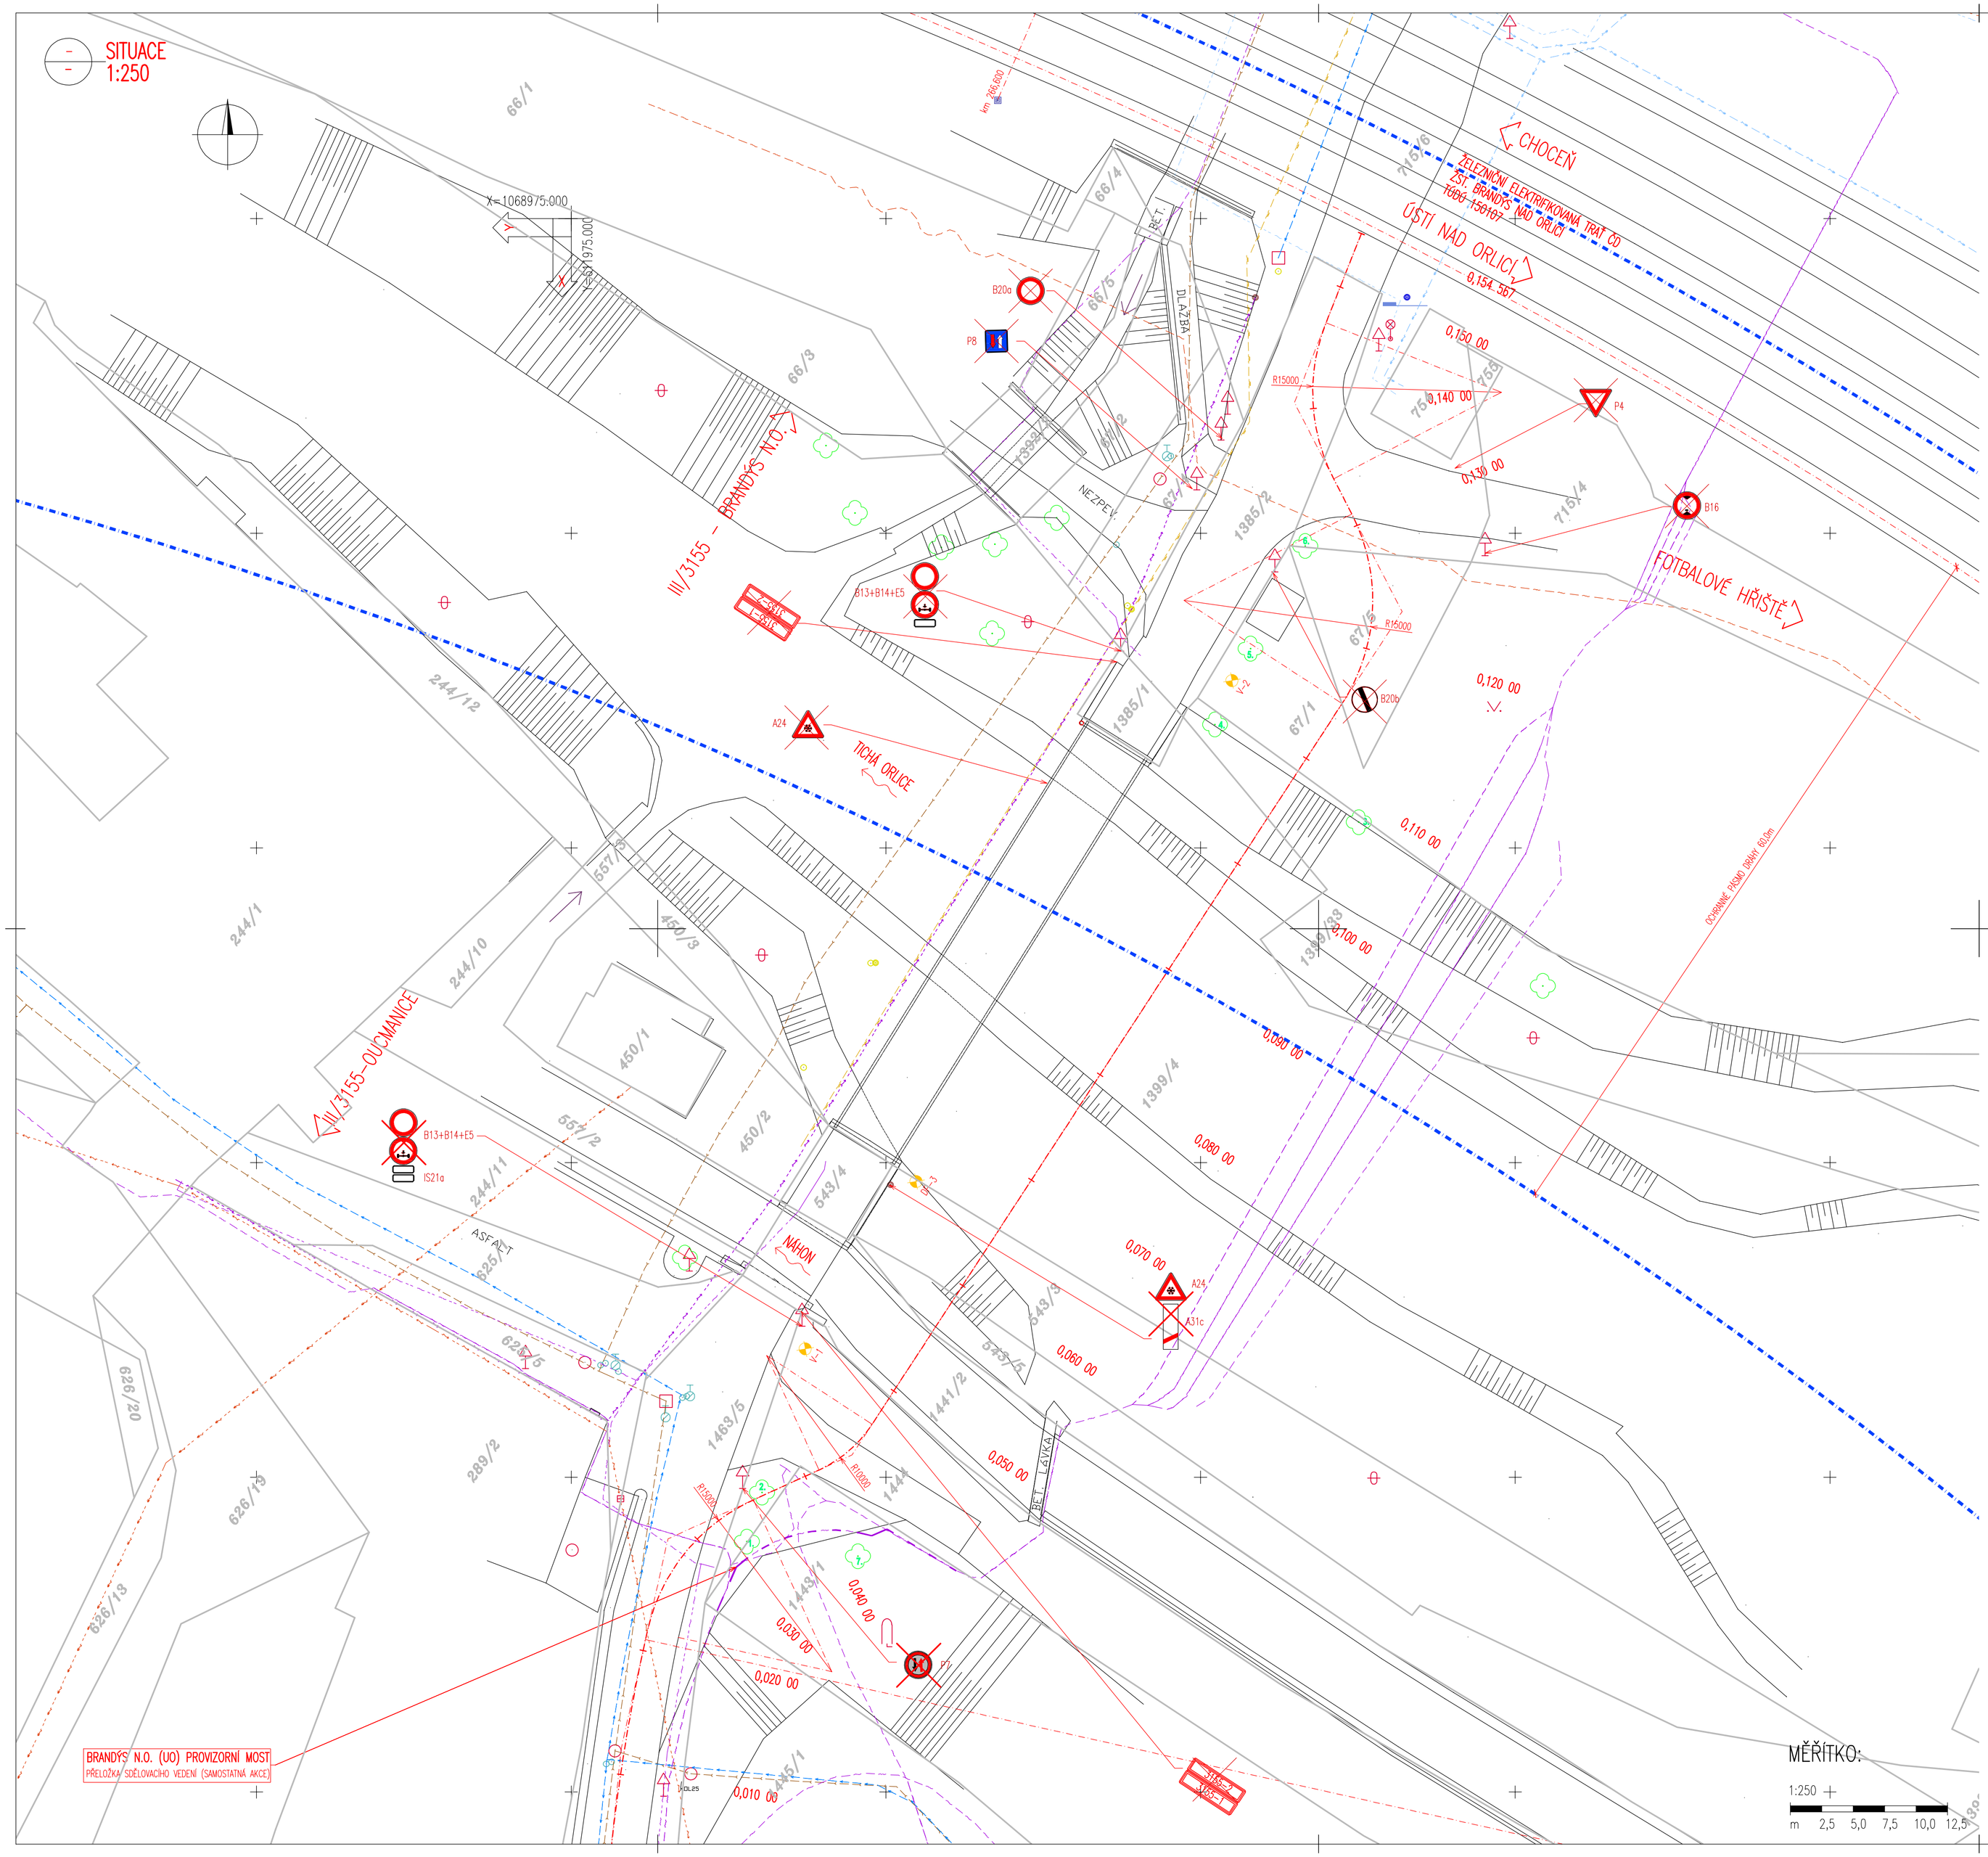

POZNÁMKA:

- PŘESNOST VYTYČENÍ A PŘÍPUSTNÉ ODCHYLKY JSOU DÁNY:
  - ČSN 73 0420-2
  - ČSN 01 34 19
  - TKP KAPITOLA 1., PŘÍLOHA č.9
  - TKP KAPITOLA 18. A SOUVISEJÍCÍ

LEGENDA – STÁVAJÍCÍ STAV:

- STÁVAJÍCÍ STAV
- HRANICE PARCEL DLE KATASTRÁLNÍ MAPY
- 44/4 PARCELNÍ ČÍSLO DLE KATASTRÁLNÍ MAPY
- STÁVAJÍCÍ ZELEŇ
- OCHRANNÉ PÁSMO DRÁHY
- SONDA IG PRŮZKUMU

LEGENDA – STÁVAJÍCÍ INŽENÝRSKÉ SÍTĚ:

- STÁVAJÍCÍ EL. VN NADZEMNÍ VEDENÍ – ČEZ DISTRIBUCE, A.S.
- STÁVAJÍCÍ EL. NN NADZEMNÍ VEDENÍ – ČEZ DISTRIBUCE, A.S.
- STÁVAJÍCÍ SDĚLOVACÍ VEDENÍ NEPROVOZOVANÉ – CETIN (ČESKÁ TELEKOMUNIKAČNÍ INFRASTRUKTURA A.S.)
- STÁVAJÍCÍ SDĚLOVACÍ VEDENÍ – CETIN (ČESKÁ TELEKOMUNIKAČNÍ INFRASTRUKTURA A.S.)
- STÁVAJÍCÍ SDĚLOVACÍ VEDENÍ – ČD-TELEMATIKA, A.S.
- STÁVAJÍCÍ STL PLYNOVOD – RWE DISTRIBUČNÍ SLUŽBY, S.R.O.
- STÁVAJÍCÍ VODOVOD – VODOVODY A KANALIZACE JABLONNÉ N.O., A.S.
- STÁVAJÍCÍ KANALIZACE – VODOVODY A KANALIZACE JABLONNÉ N.O., A.S.
- STÁVAJÍCÍ EL. VO A MR VEDENÍ – MĚSTO BRANDÝS NAD ORLICÍ
- STÁVAJÍCÍ SDĚLOVACÍ VEDENÍ – SŽDC S.O. – SSZT
- STÁVAJÍCÍ ELVN VEDENÍ – SŽDC S.O. – SEE

SOUVISEJÍCÍ STAVEBNÍ OBJEKTY:

- SO 170 – MOSTNÍ PROVIZORIUM
- SO 182 – DIO BĚHEM VÝSTAVBY
- SO 430 – NOVÉ VEDENÍ VO
- SO 450 – ZAJIŠTĚNÍ KABELU

A.
PDPS

SOUŘADNICOVÝ SYSTÉM:	S-JTSK		
VÝŠKOVÝ SYSTÉM:	BpV		
KRESLIL:	KOLEKTIV		MDS PROJEKT FORSTEROVA Č.P. 175, 566 01 VYSOKÉ MÝTO EMAIL: MDS@MDSPROJEKT.CZ
ZPRACOVAL:	ING. JAN BURSA		
TECHNICKÁ KONTROLA:	ING. FRANTIŠEK ČERNÍK		
ZODPOVĚDNÝ PROJEKTANT:	ING. JAN BURSA		
HLAVNÍ PROJEKTANT:	ING. JAN BURSA		
KRAJ: PARDUBICKÝ	OKRES: ÚSTÍ NAD ORLICÍ	OBEC: BRANDÝS NAD ORLICÍ	
INVESTOR: SŽDC, S.O., DLAŽDĚNÁ 1003/7, 110 00 PRAHA 1			STUPEŇ: PDPS
AKCE: REKONSTRUKCE MOSTU EV.Č. 3155-2, BRANDÝS N.O.-MOSTNÍ PROVIZORIUM			ZAK.ČÍSLO: 2111-19-3
OBJEKT: A. SOUHRNNÉ ŘEŠENÍ STAVBY			ARCHIVNÍ ČÍSLO: 2111
OBSAH: SITUACE STÁVAJÍCÍHO STAVU			DATUM: 11/2019
			FORMÁT: 8xA4
			MĚŘÍTKO: 1 : 250
			ČÍSLO SOUPRAVY: / ČÍSLO PŘÍLOHY: A.6.