


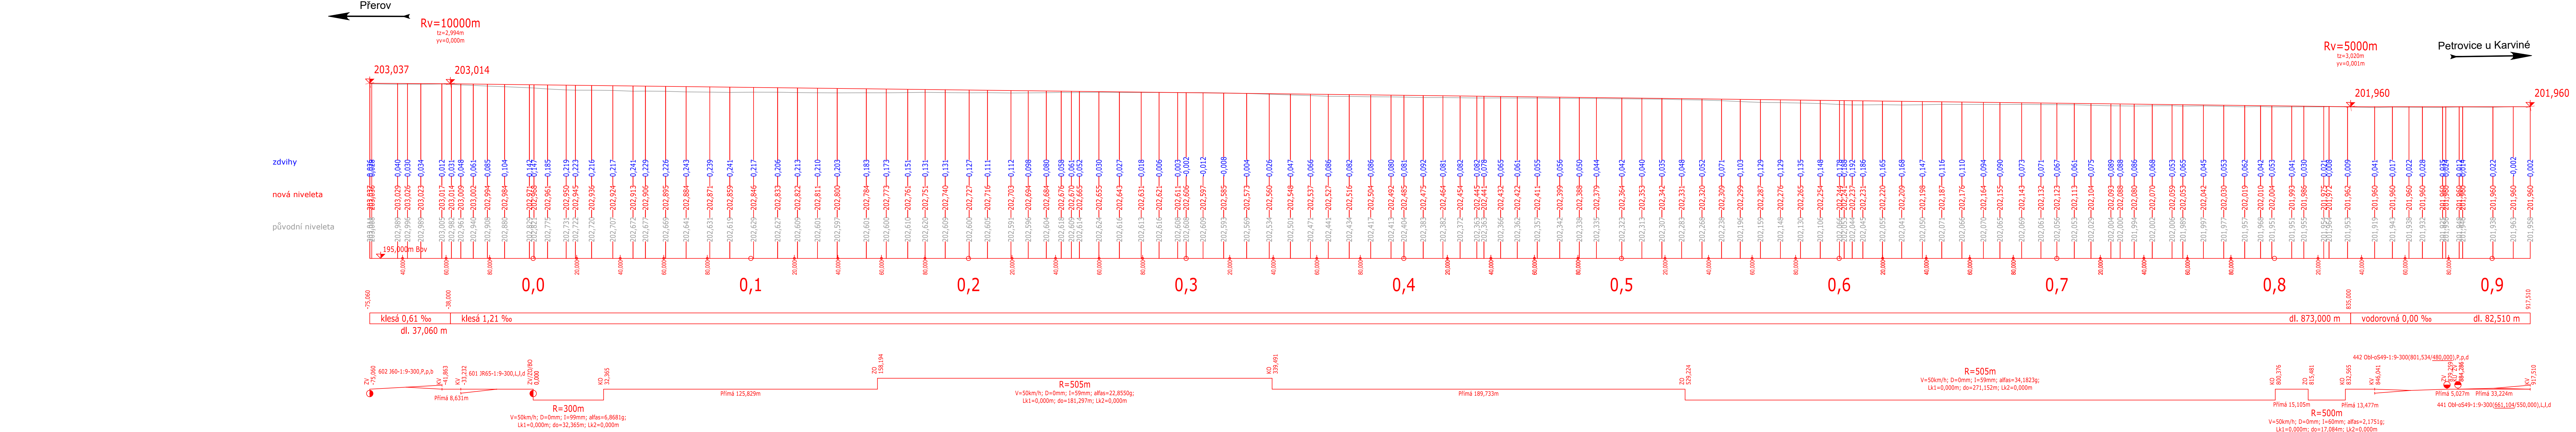

PODÉLNÝ PROFIL KOL. Č. 93
M 1:1000/100
Bohumín-Vrbice - Bohumín



 SPRÁVA ŽELEZNIC		Správa železnic, státní organizace Správa železniční geodézie Václavkova 169/1 160 00 Praha 6	
Zodp. projektant	Ing. Luboš Ruttkay	 Management kvality ISO 9001 www.dekra.cz	
Projektant	Ing. Luboš Ruttkay		
Kreslil	Ing. Luboš Ruttkay		
Kontroloval	Ing. Tomáš Vachutka		
Traťový úsek		TÚ 1891 Přerov - Petrovice u Karviné st. hr.	
ZJEDNODUŠENÝ PROJEKT OPRAVA KOLEJÍ Č. 93, 94 A 94a, BOHUMÍN-VRBICE - BOHUMÍN TUDU: 1891 4D, 1891 2D km 273,2 - 274,4		Ředitel	Ing. Ondřej Červenka
		Datum	7/2020
		Druh dokumentace	ZP
		Číslo zakázky	G72027220033
		Měřítko	1:1000/100
Souřadnicový systém		S-JTSK	
Výškový systém		Bvp	
Číslo výtisku		Příloha	
PODÉLNÝ PROFIL KOLEJE Č. 93		3.1	