


MODŘICE

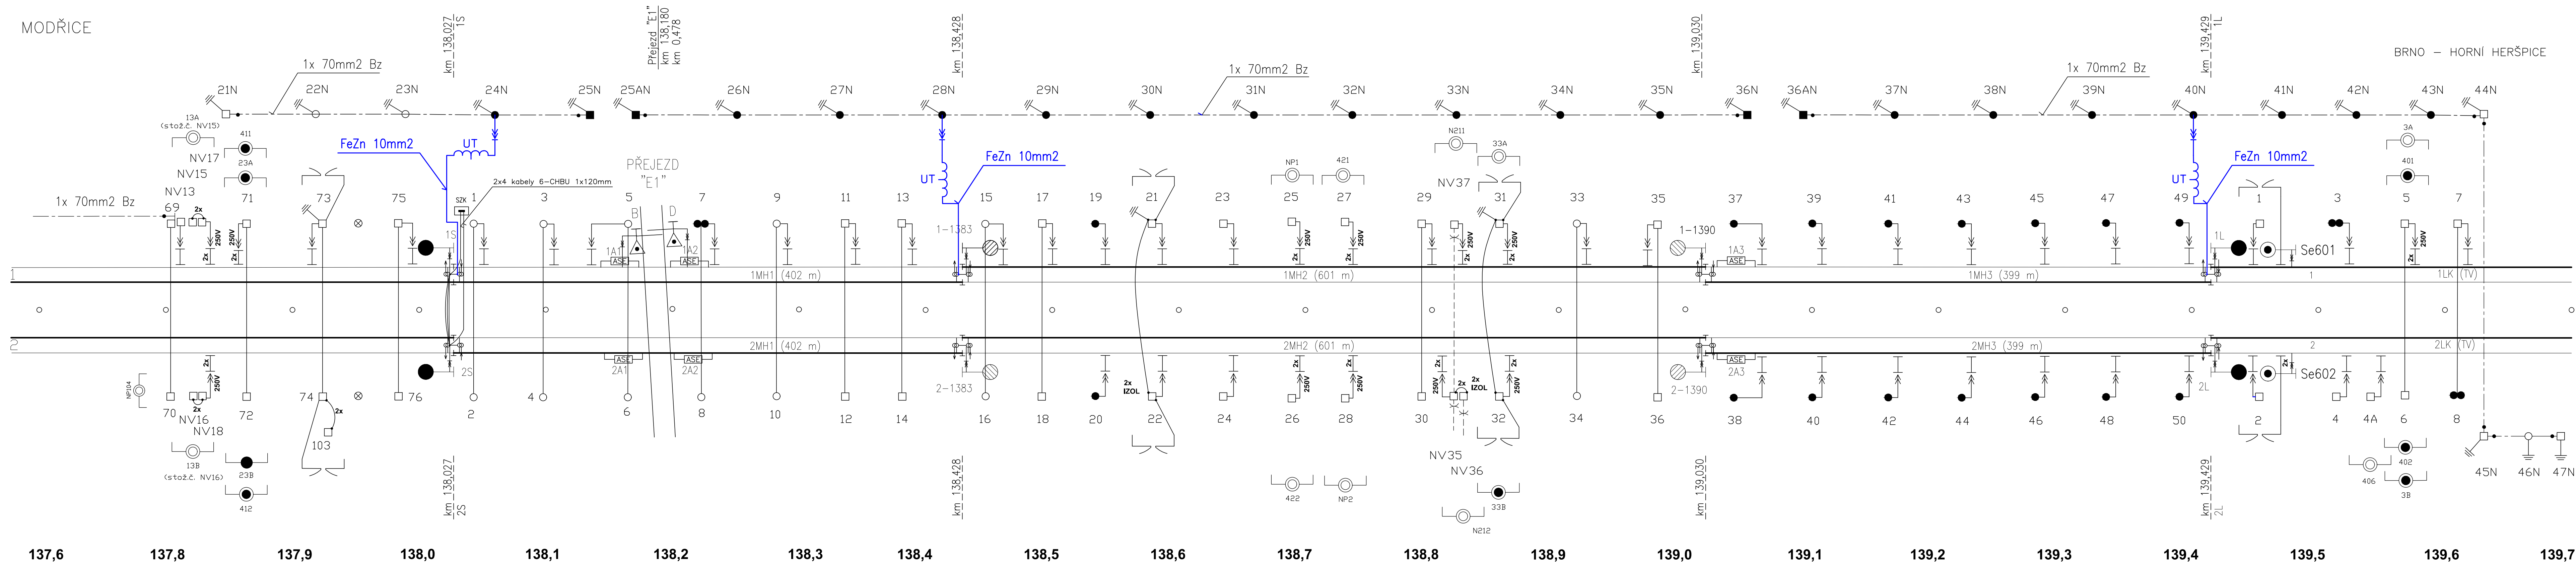

137,6 137,8 137,9 138,0 138,1 138,2 138,3 138,4 138,5 138,6 138,7 138,8 138,9 139,0 139,1 139,2 139,3 139,4 139,5 139,6 139,7

LEGENDA:

NAVRŽENÉ ÚPRAVY UKK

" Zavedeno do používání "

dne:

č.j.:

Jméno, příjmení, funkce a podpis oprávněné osoby

" Ověřeno k zavedení "

za SEE: Ing. Dušan Koudelka

Jméno, příjmení, funkce a podpis oprávněné osoby

ověřil dne: 29.5.2020

" Ověřeno k zavedení "

za TÚDC, DLZT: Lubomír Gryc

Jméno, příjmení, funkce a podpis oprávněné osoby

ověřil dne: 29.5.2020

" Ověřeno k zavedení "

za SSZT: Zdenek Chromek

Jméno, příjmení, funkce a podpis oprávněné osoby

ověřil dne: 29.5.2020

" Ověřeno k zavedení "

za ST: Ing. Vladimír Šiške

Jméno, příjmení, funkce a podpis oprávněné osoby

ověřil dne: 29.5.2020

			ČÍSLO SOUPRAVY:
REVIZE Č.	DATUM	ZMĚNA	

**SUDOP BRNO, spol. s r.o.**
Kounicova 26
611 36 Brno

OBJEDNATEL:	Správa železnic, Dílčedě 1003/7, 110 00 Praha 1 Oblastní ředitelství Brno, Kounicova 26, 611 43 Brno	tel. : +420 972 625 804 E-mail: sudop@sudop-brno.cz
PROFESNÍ SKUPINA:	23 TRAKČNÍ VEDENÍ	VEDOUcí PROF. SKUPINY Ing. Jiří Pelc
ODPOVĚDNÝ PROJ. ZAKÁZKY Jiří Podhradský	ODPOVĚDNÝ PROJ. PS, SO Ing. Jaroslav Kypús	NAVRHL, VYPRACOVAL Ing. Jaroslav Kypús
		KONTROLOVAL Jiří Podhradský
KRAJ: Jihomoravský	POVĚŘENÝ OÚ: Brno	STUPEŇ: Projekt

Oprava TV v úseku Modřice - Brno Horní Heršpice		ZAK. ČÍSLO 20012-01-0520	ARCH. ČÍSLO
SO 10-01-02 T.ú. Modřice - Brno Horní Heršpice, ukolejnění		MĚŘÍTKO -----	POČET FORMÁTŮ 6x44
ČÁST DOKUM. E.3.7		DATUM: 05/2020	PŘÍLOHA 2.
KSUaTP			