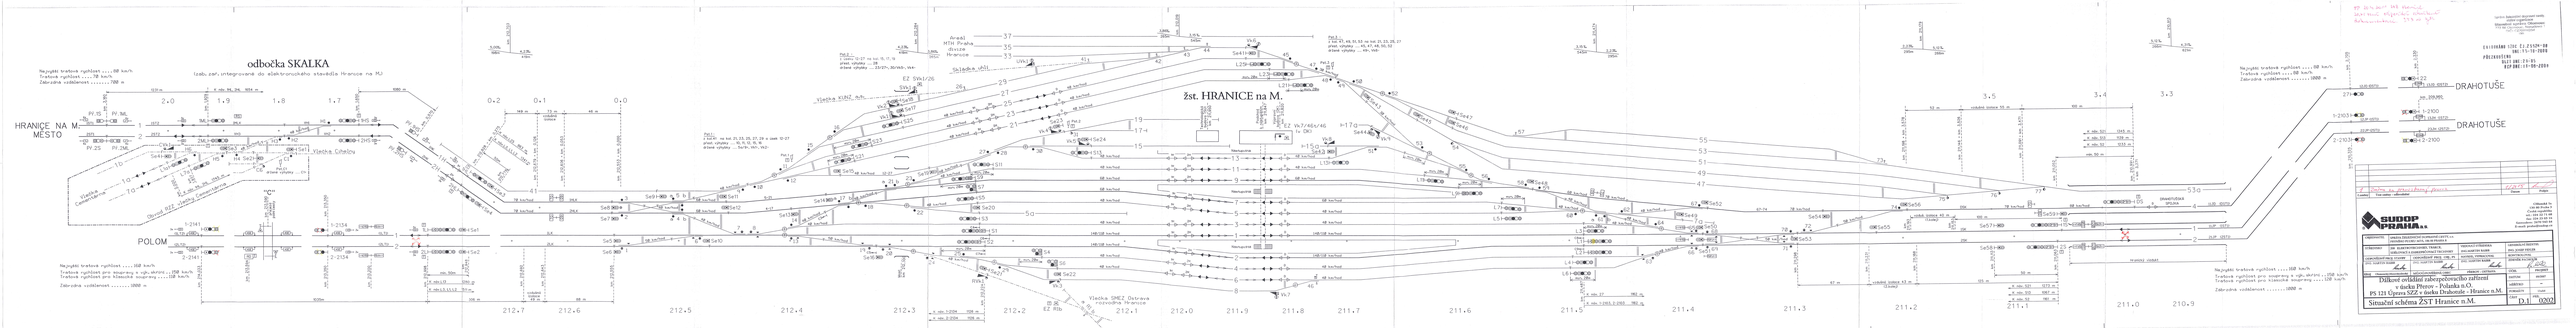
odbočka SKALKA
(sdružený zař. integrované do elektronického stavědla Hranice na M.)
HRANICE NA M. MĚSTO
POLOM
ZŠT. HRANICE na M.
Najezdní traťová rychlost ... 60 km/h
Traťová rychlost ... 70 km/h
Zábrzdná vzdálenost ..... 700 m
Najezdní traťová rychlost ... 100 km/h
Traťová rychlost pro soupravy s vyk.zbrzd. ... 100 km/h
Traťová rychlost pro klasické soupravy ... 120 km/h
Zábrzdná vzdálenost ..... 1000 m
Najezdní traťová rychlost ... 100 km/h
Traťová rychlost pro soupravy s vyk.zbrzd. ... 100 km/h
Traťová rychlost pro klasické soupravy ... 120 km/h
Zábrzdná vzdálenost ..... 1000 m
Vlečka KOVOLIS Hranice
Vlečka SMEZ Ostrava
rozvodna Hranice
DRAHOTUŠE
po.HNMN
DRAHOTUŠE
Dálkové ovládání zabezpečovacího zařízení
v úseku Přerov – Polanka n.O.
PS 121 Úpravy SZZ v úseku Drahotuše - Hranice n.M.
Situační schéma ŽST Hranice n.M.
D.1
0202
SUDOP PRAHA a.s.
Sudop Praha a.s., Táborská 31, 140 16 Praha 4
tel.: +420 241 041 111
fax: +420 241 041 000
e-mail: praha@sudop.cz
ČKAIT 0000 1 000 1 000 1