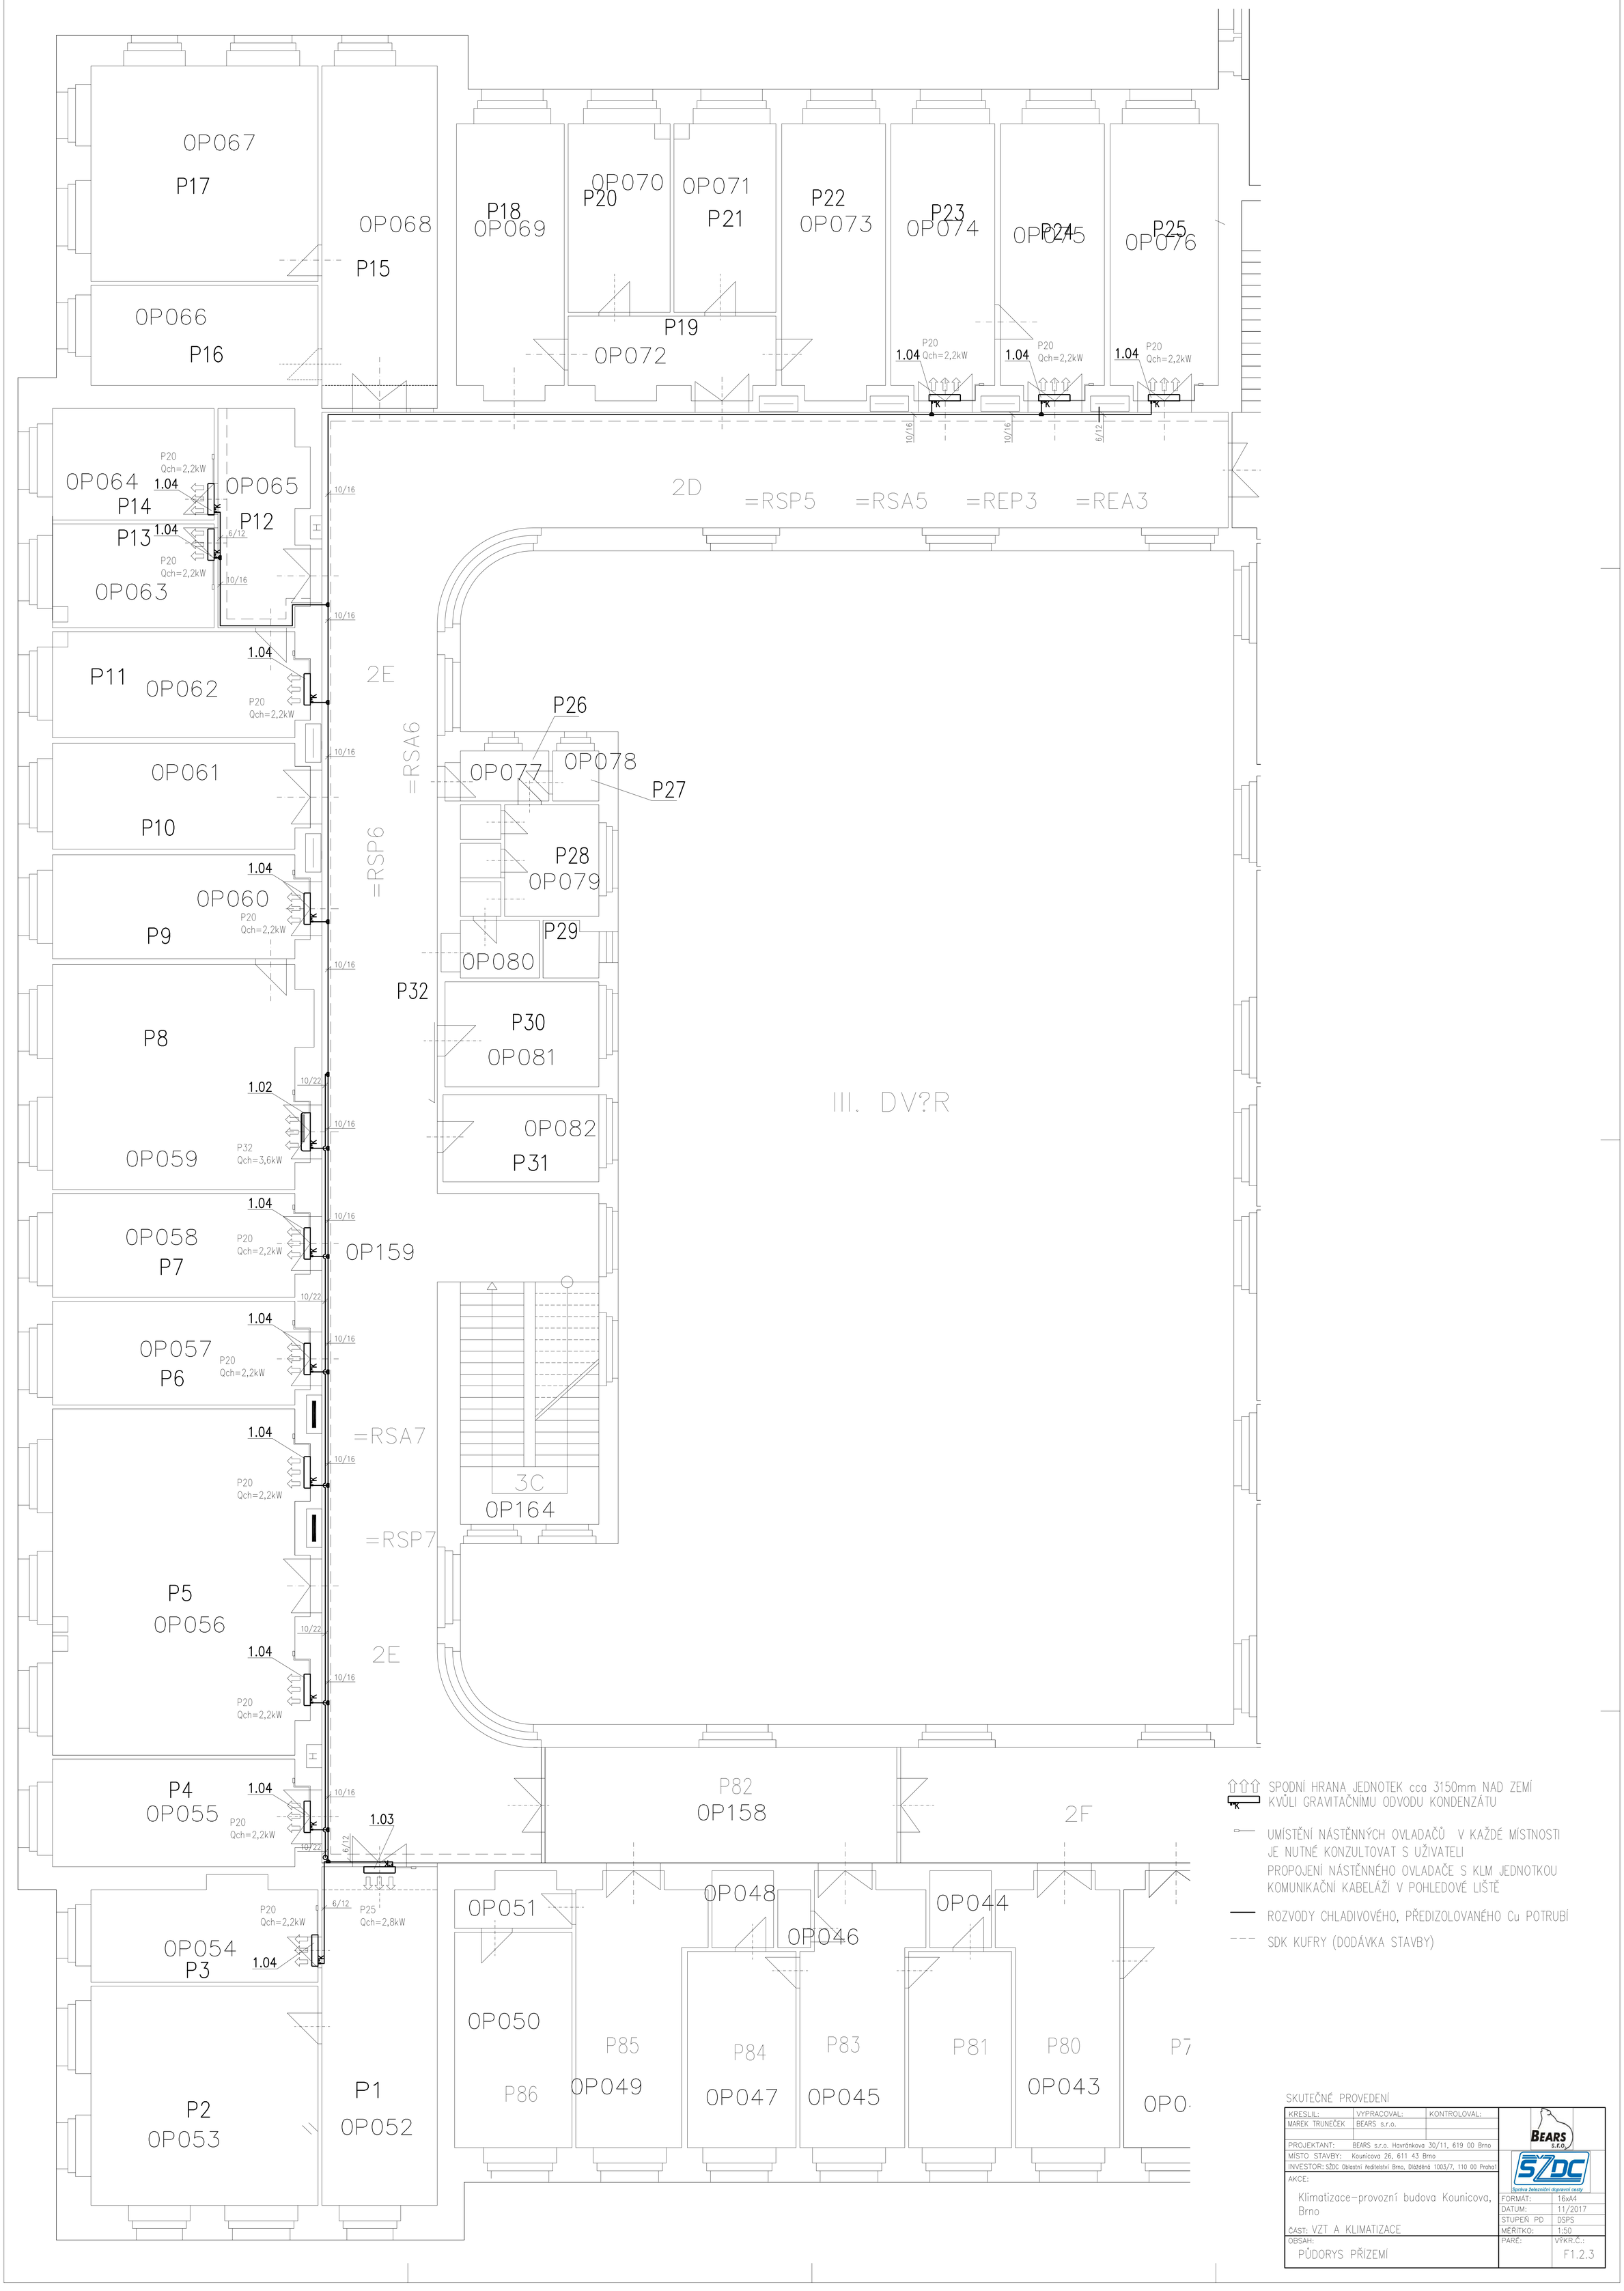

SKUTEČNÉ PROVEDENÍ

KRESLIL:	VYPRACOVAL:	KONTROLOVAL:
MAREK TRUNEČEK	BEARS s.r.o.	

PROJEKTANT:	BEARS s.r.o. Havránkova 30/11, 619 00 Brno
MÍSTO STAVBY:	Kounicova 26, 611 43 Brno
INVESTOR:	SŽDC Oblastní ředitelství Brno, Dlážděná 1003/7, 110 00 Praha1
AKCE:	Klimatizace-provozní budova Kounicova, Brno
ČÁST:	VZT A KLIMATIZACE
OBSAH:	PŮDORYS PŘÍZEMÍ

FORMÁT:	16xA4
DATUM:	11/2017
STUPEŇ PD	DSPS
MĚŘÍTKO:	1:50
PARÉ:	
VÝKR.Č.:	F1.2.3