

Modernizace ŽST Rakovník

ZÁMĚR PROJEKTU

B.2 Dopravní a provozní technologie

Příloha A: Návrhové GVD (v úsecích přilehlých k ŽST Rakovník)


Zpracovatel: taktici.cz, s.r.o.

Obsah


1	Traťový úsek Rakovník – Lužná u Rakovníka.....	2
2	Traťový úsek Rakovník – Lašovice	6
3	Traťový úsek Rakovník – Chrástany	10
4	Traťový úsek Rakovník – Senomaty	14
5	Traťový úsek Rakovník – Lubná	18

1 Traťový úsek Rakovník – Lužná u Rakovníka


Lužná u Rakovníka - Rakovník

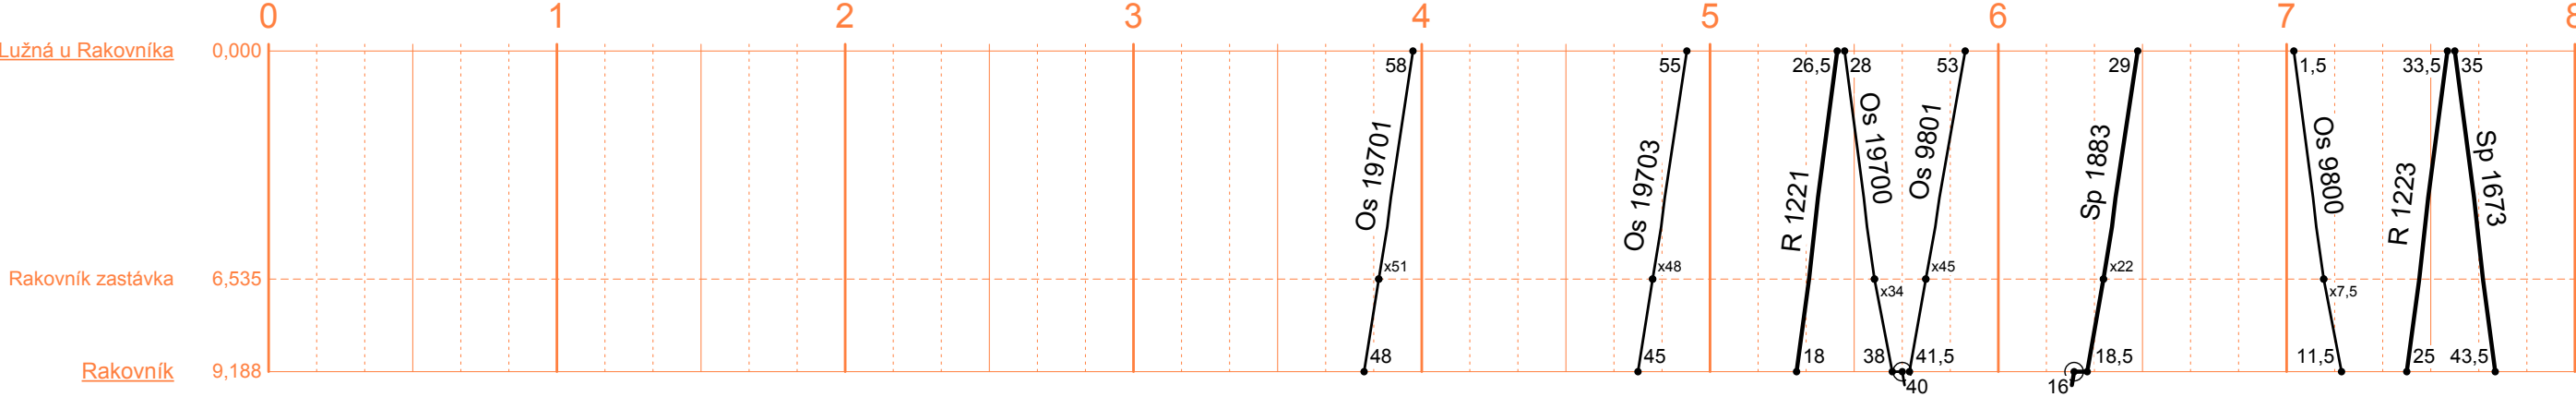

Lužná u Rakovníka - Rakovník

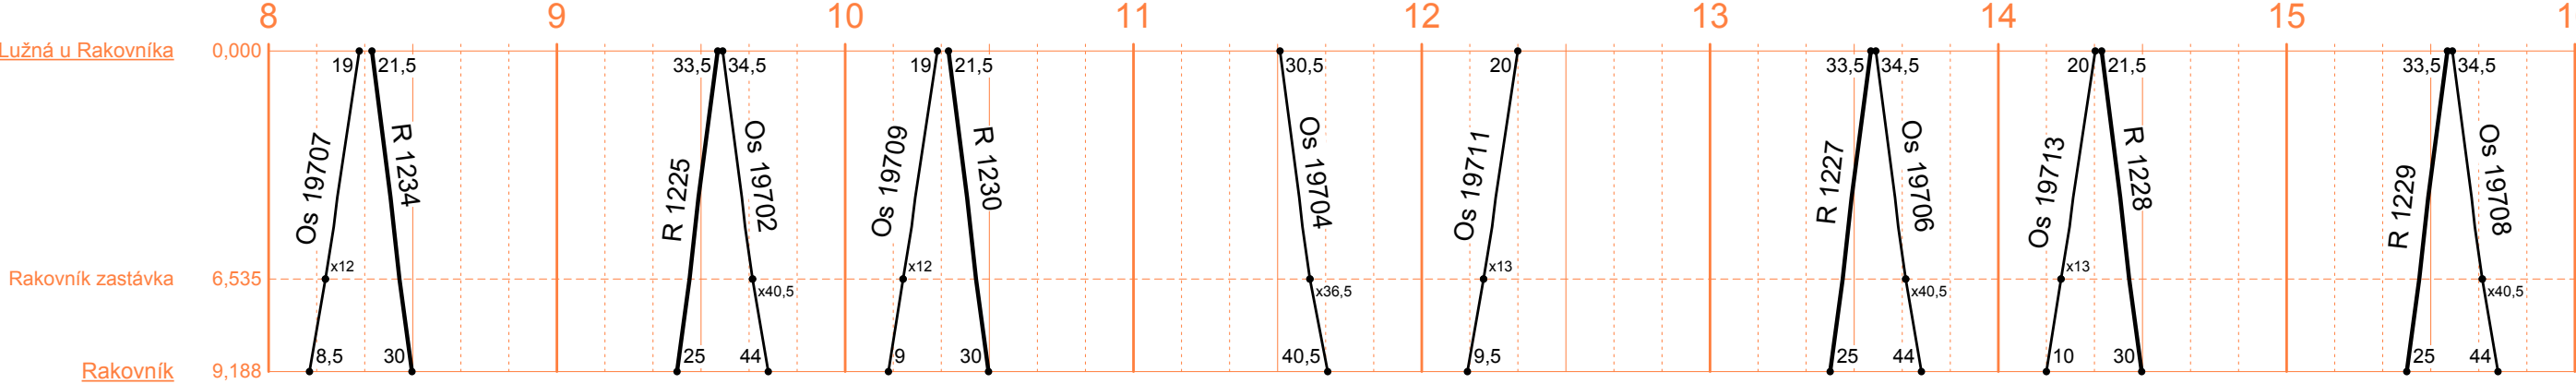



Lužná u Rakovníka - Rakovník

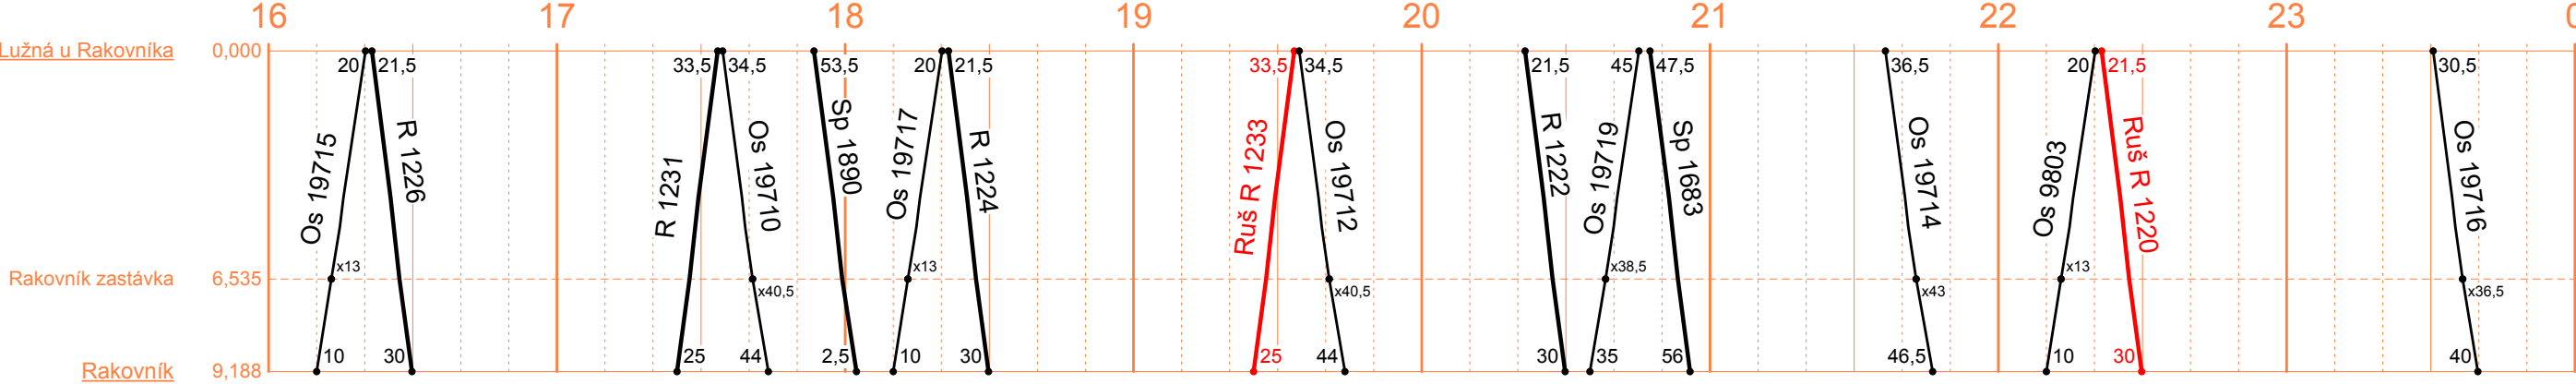


2 Traťový úsek Rakovník – Lašovice

Rakovník - Lašovice

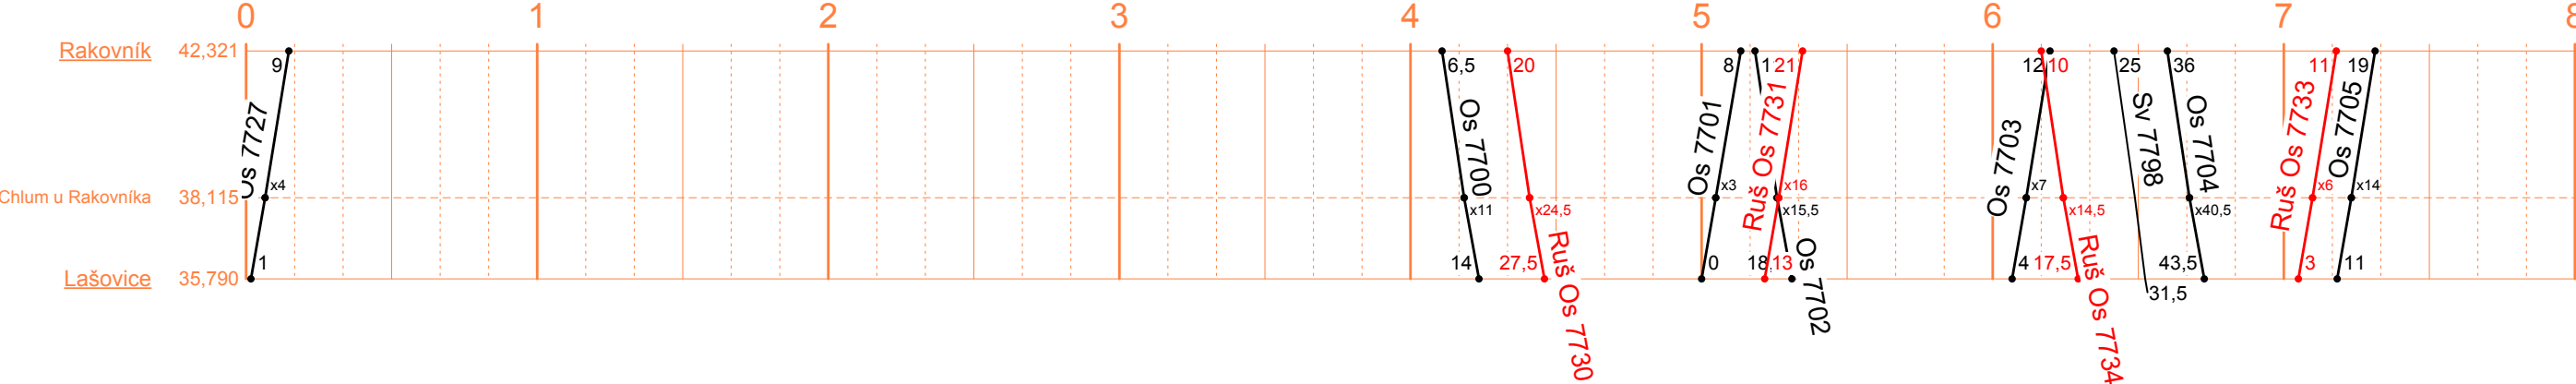

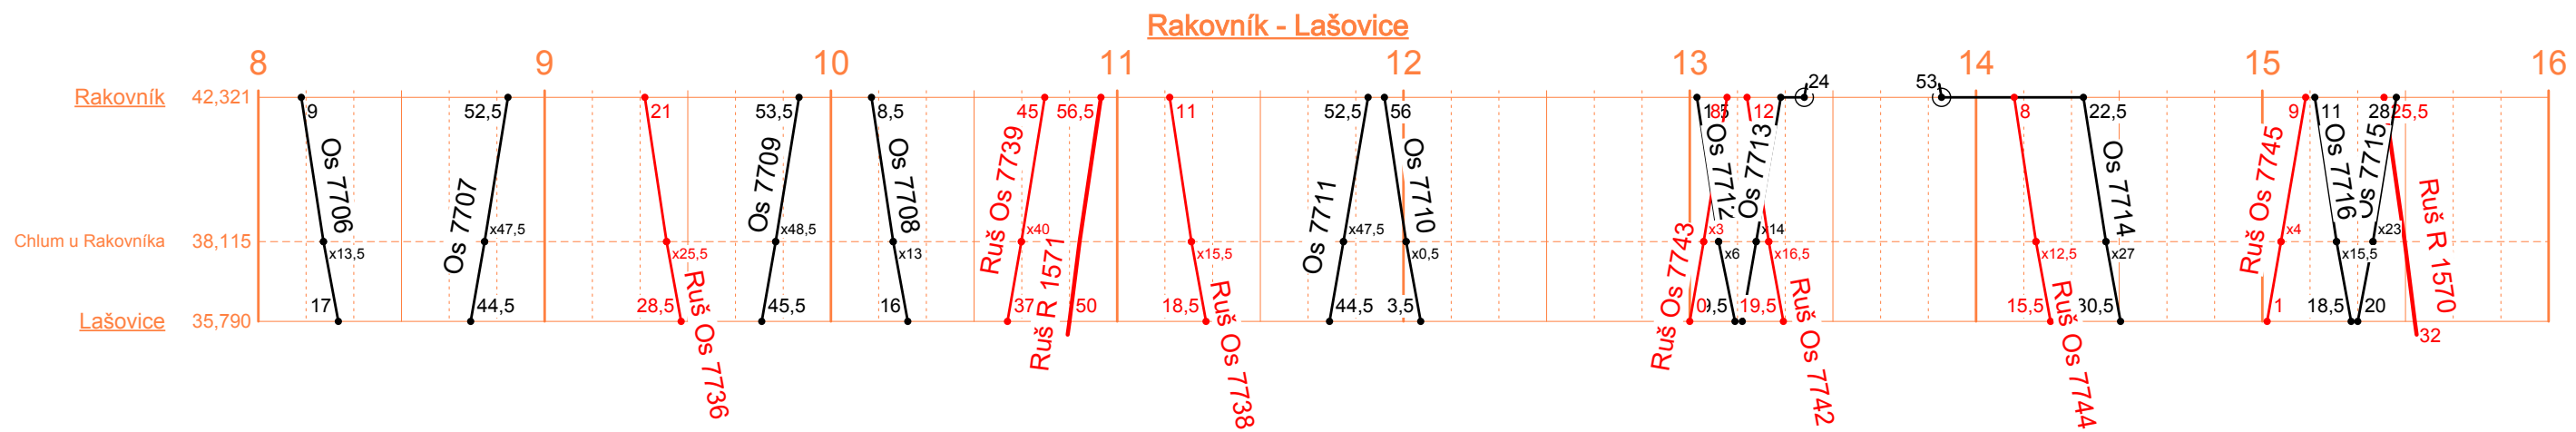


Rakovník - Lašovice

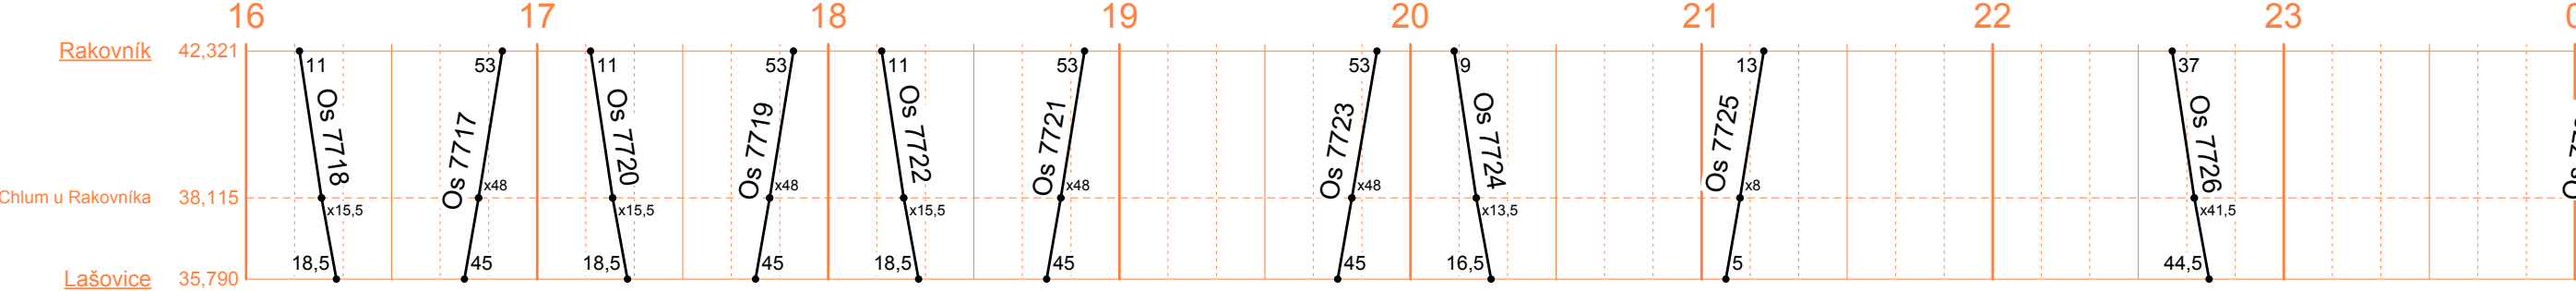


3 Traťový úsek Rakovník – Chrášťany


Chrástany - Rakovník

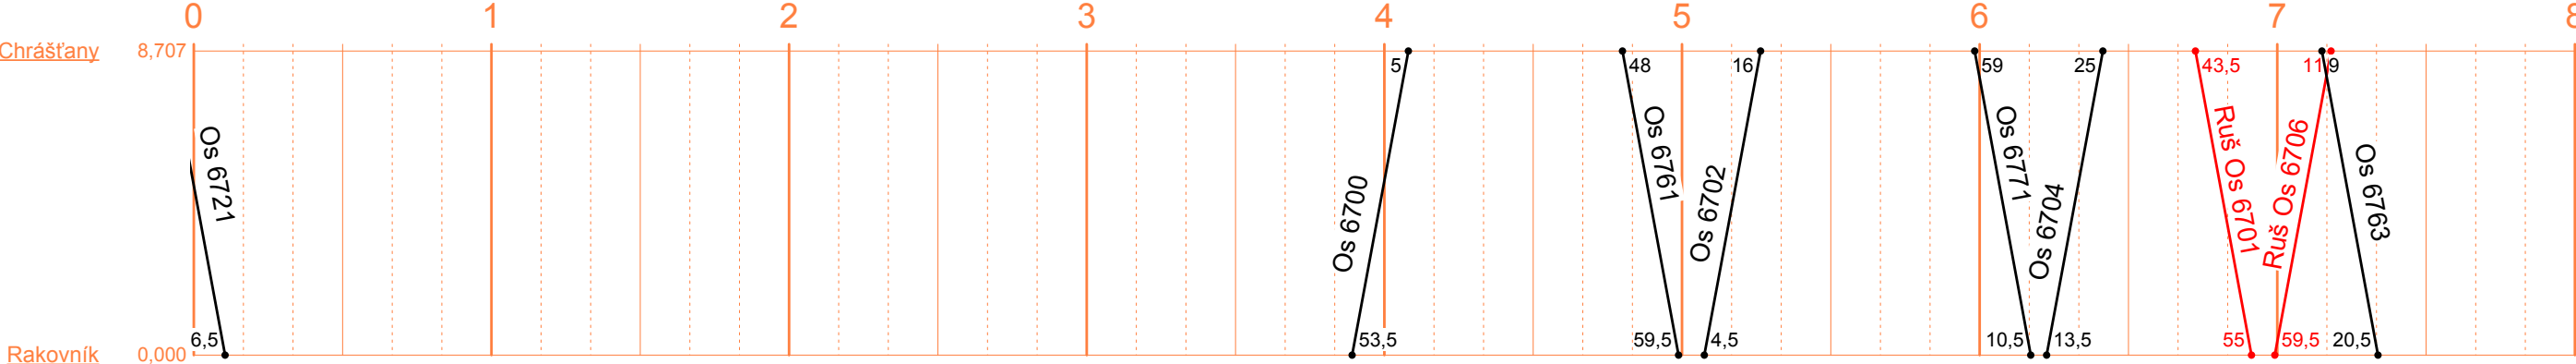

Chrástany - Rakovník

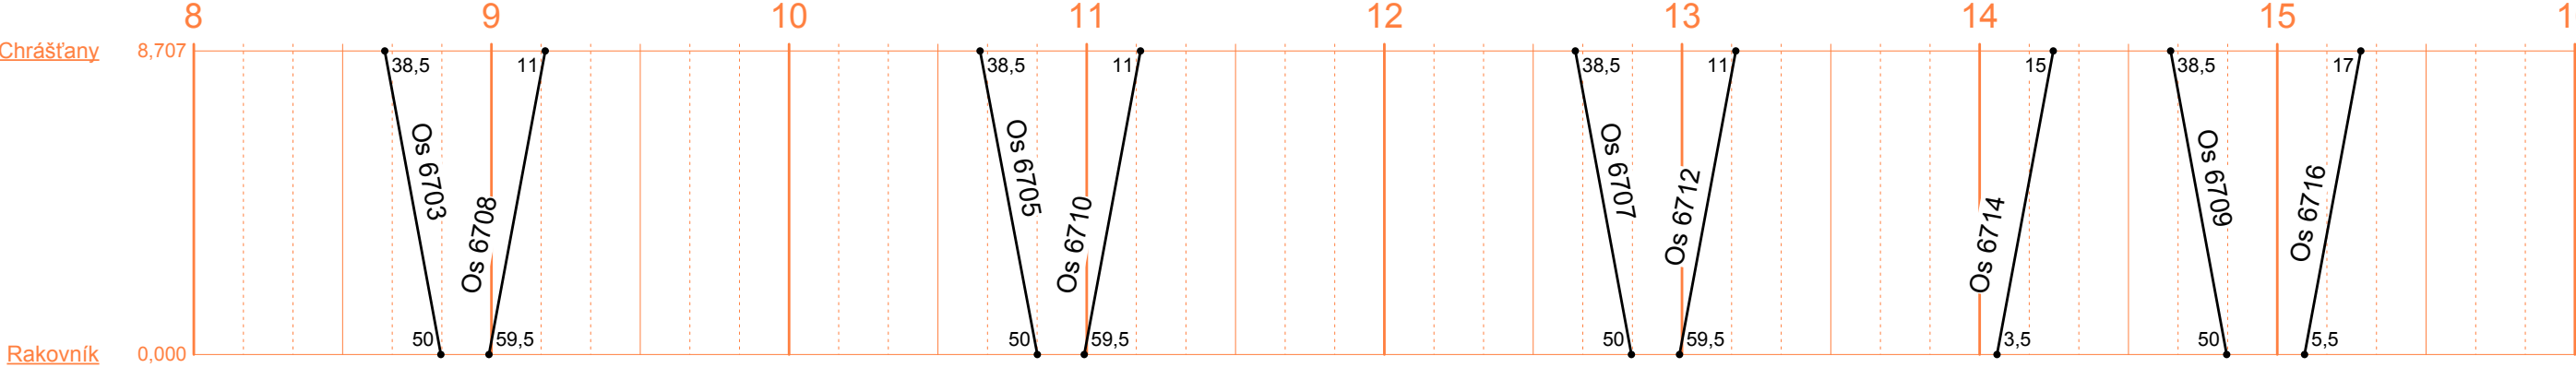


Chrástany - Rakovník

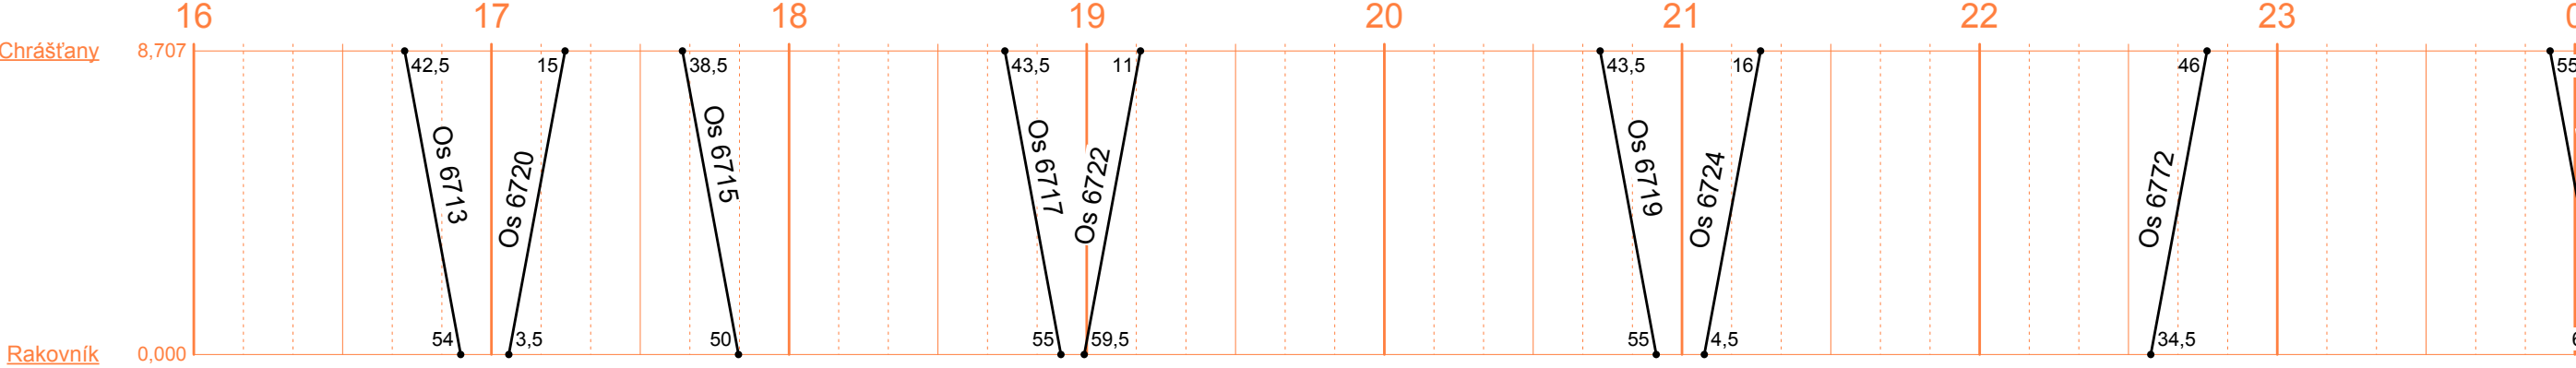


4 Traťový úsek Rakovník – Senomaty


Rakovník - Senomaty

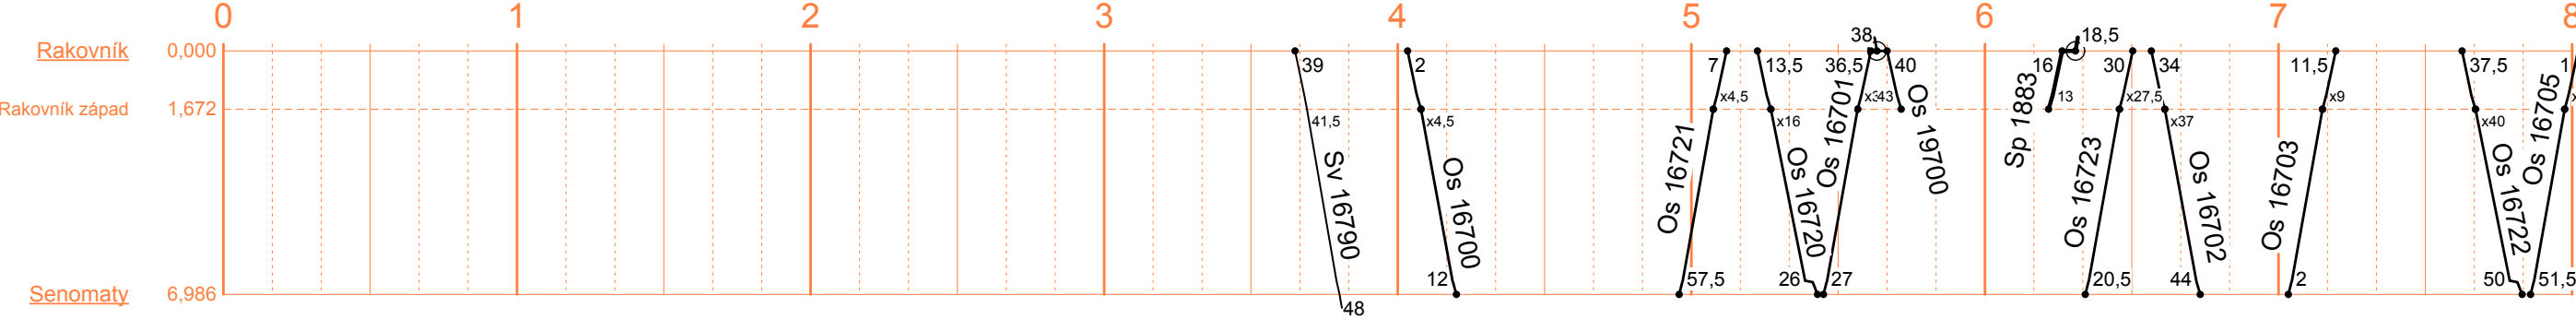

Rakovník - Senomatý

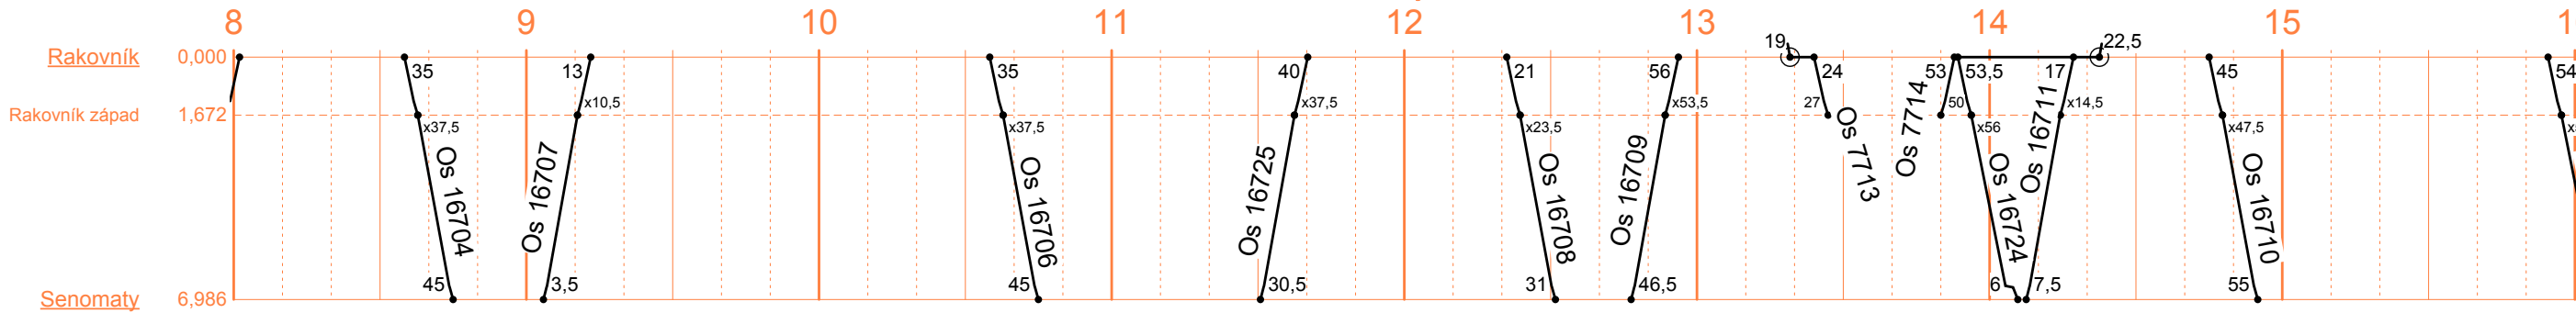

Rakovník - Senomaty

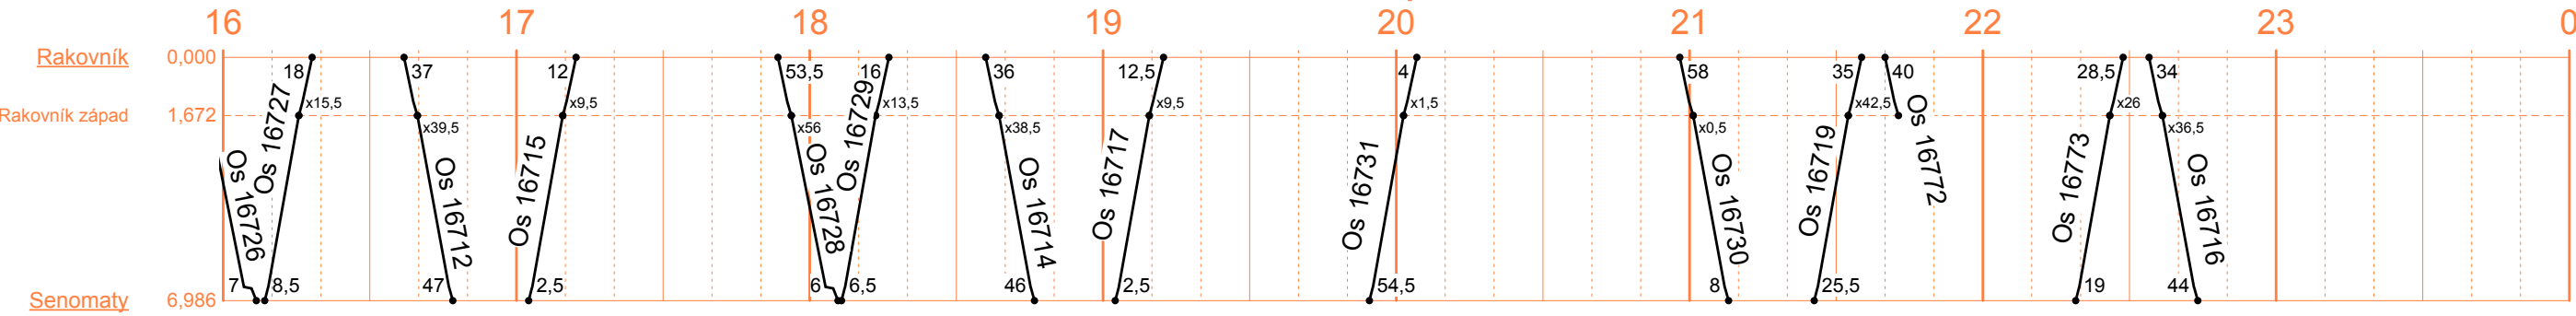

5 Traťový úsek Rakovník – Lubná

