
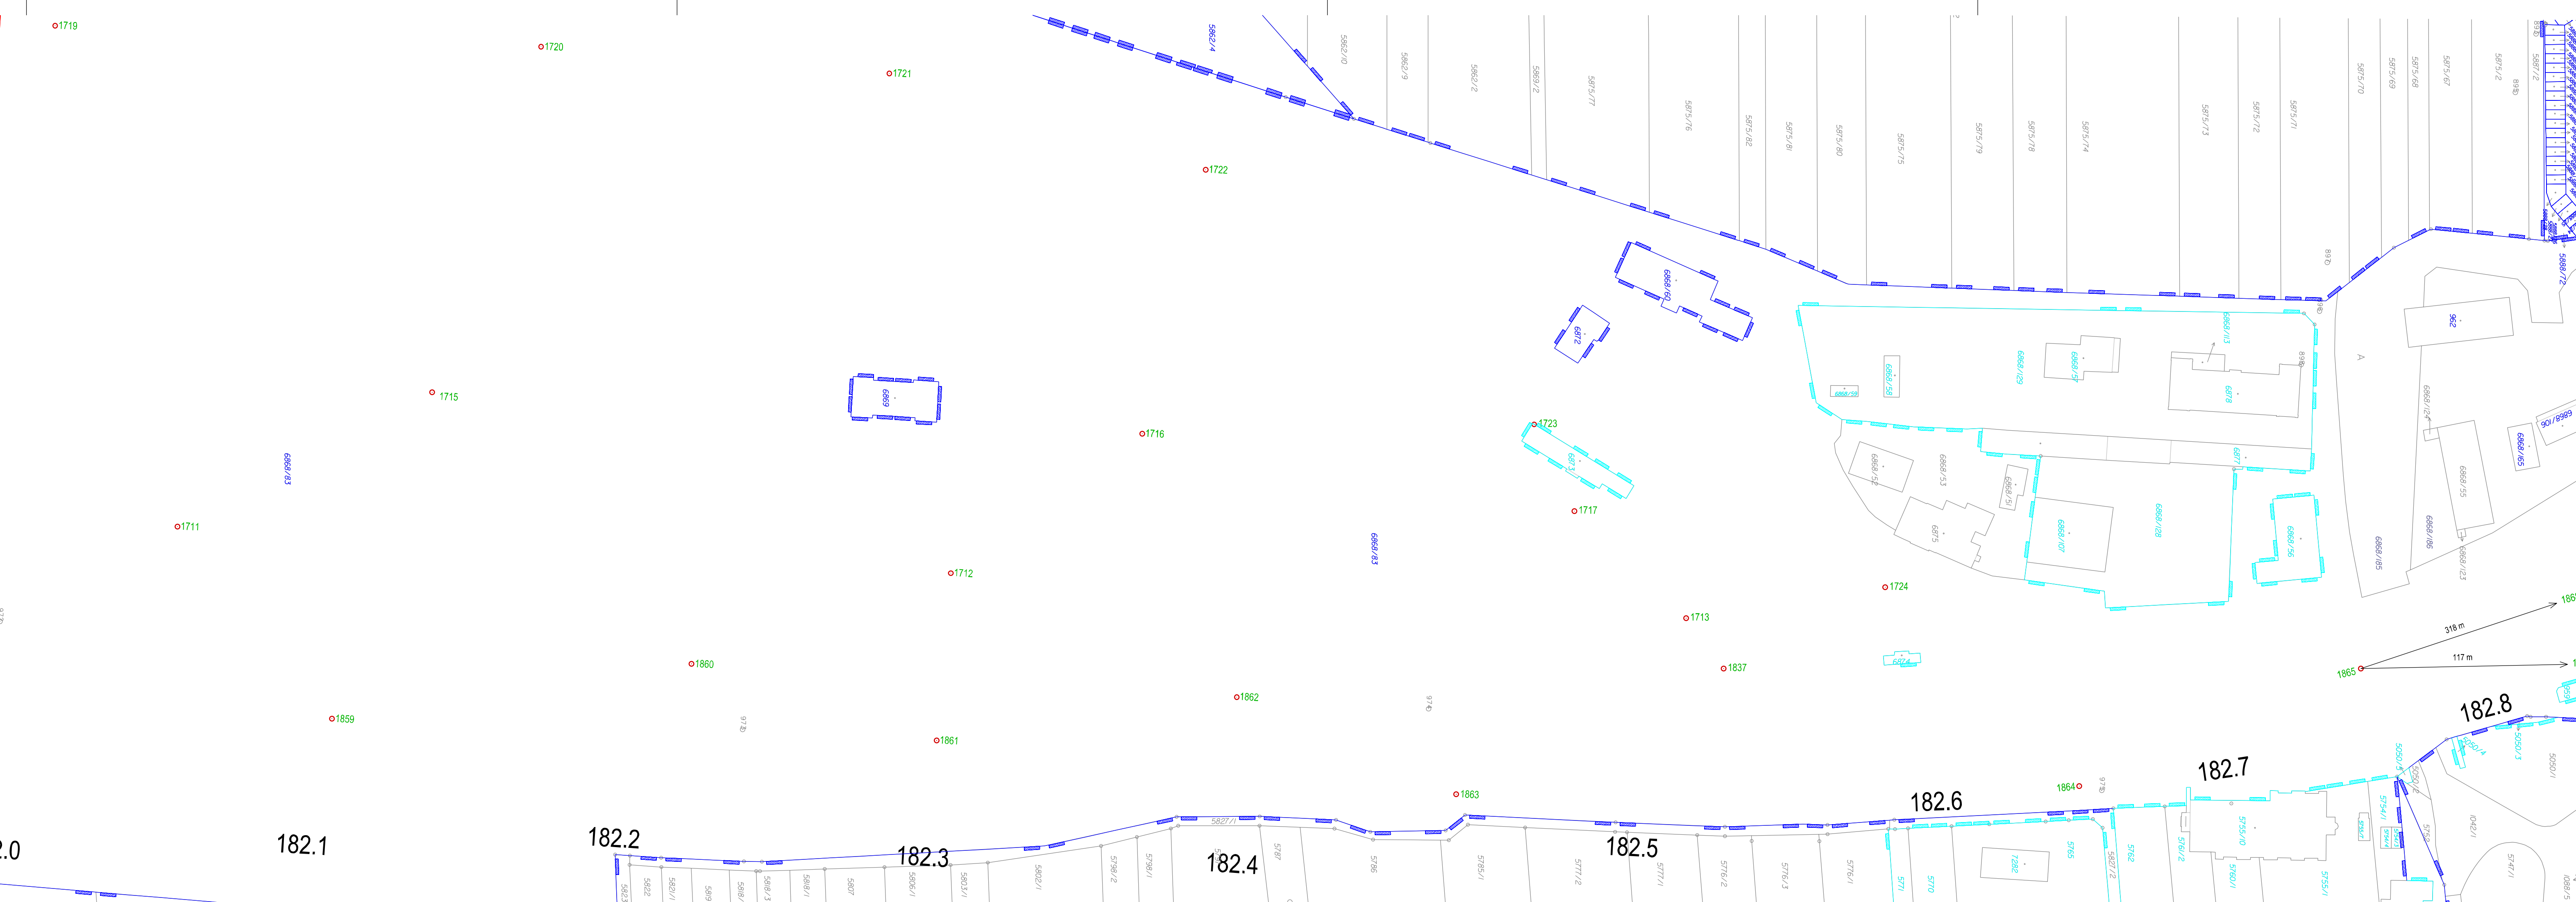



M 1 : 1000

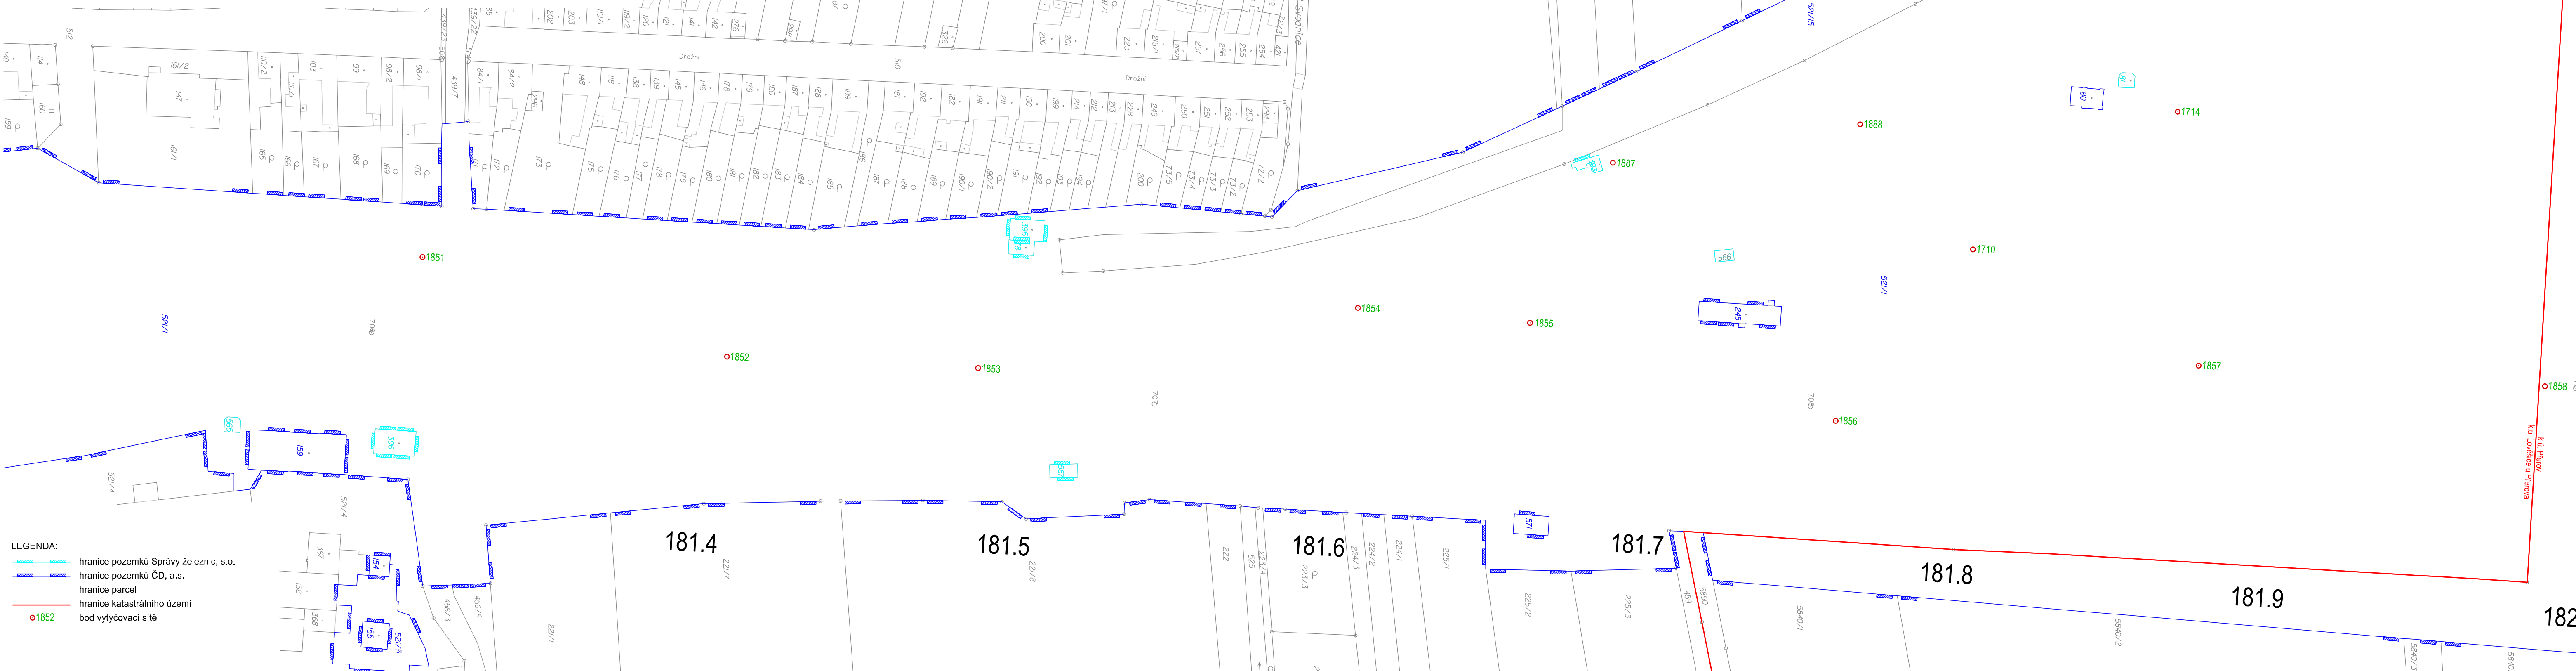

			ČÍSLO SOUPRAVY
		PO PŘIPOMÍNKOVÉM ŘÍZENÍ	
REVIZE Č.	DATUM	ZMĚNA	

 **EXPROJEKT s.r.o.** tel.: +420 533 312 000  
Heršpická 758/13 E-mail: info@exprojekt.cz  
619 00 Brno ID: dh84e85

OBJEDNATEL:	 Správa lokální sídlní organizace Stavění správní vyznačená Nerešová 1, 779 00 Olomouc		
HLAVNÍ INŽENÝR PROJEKTU Ing. Pavl Odehnal <i>Odehnal</i> Ing. Ivana Havlíková, Ph.D. <i>Havlikova</i>	ODPOVĚDNÝ PRŮJ. PS, SO Ing. Stanislav Šabo <i>Šabo</i>	VYPRACOVANÁ Ing. Lucie Puřizková <i>Puřizková</i>	KONTROLOVÁN Ing. Bohumil Břeha
KRAJ: Olomoucký	POVĚŘENÝ MU: Přerov / k.ú. Přerov, Lovčovice u Přerova		STUPEŇ: DSP
Rekonstrukce TV v žst. Přerov přednádraží, II. etapa			ZAK. ČÍSLO 089-2019
Geodetická dokumentace			VÝKRES 9 x A4
			DATUM 1:1000
			DÁTUM 02/2020
Návrh vytyčovací sítě			ČÁST DOKUM. I
			PŘÍL. 3.

