


"Rekonstrukce TV v žst. Přerov přednádraží, II. etapa"

OBVOD STAVBY

Souřadnicový systém S - JTSK
Výškový systém BpV

Katastrální území:
Přerov [734713], Lověšice u Přerova [735001]

M 1 : 1000

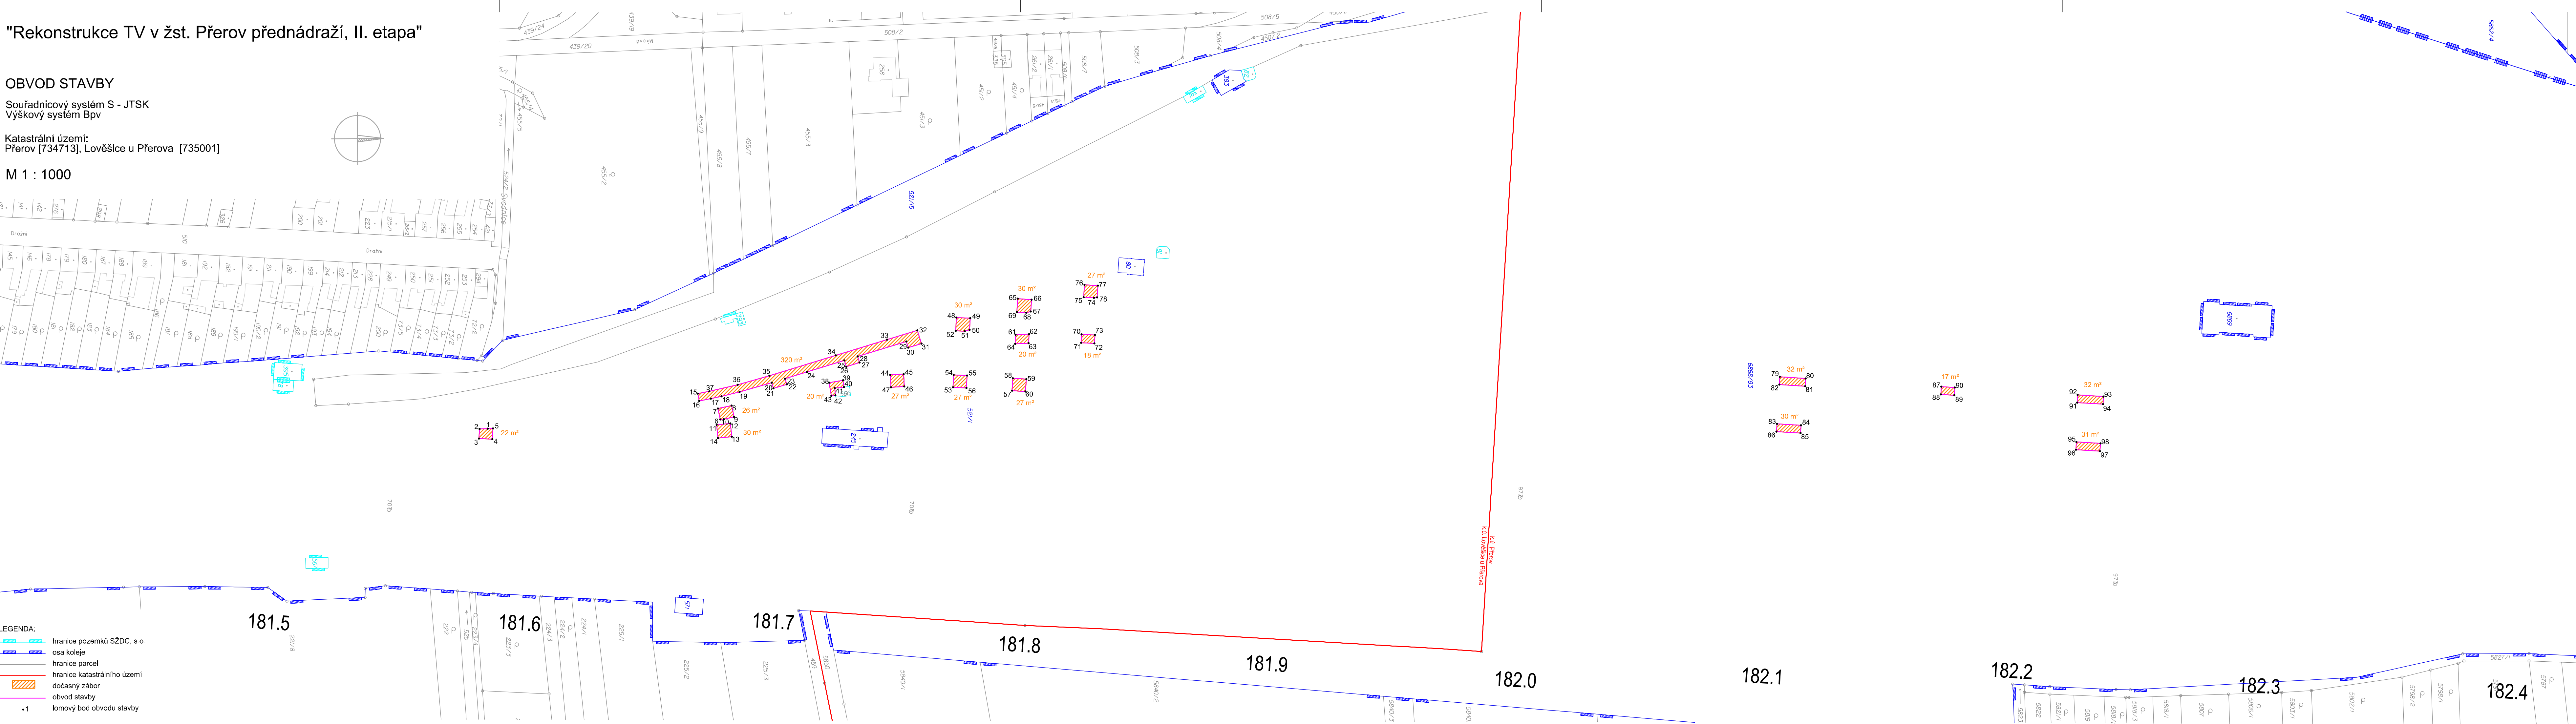

			ČÍSLO SOUPRAVY:
REVIZE Č.	DATUM	PO PŘIPOMÍNKOVÉM ŘÍZENÍ	
		ZMĚNA	

	EXPROJEKT s.r.o. Heršpická 758/13 619 00 Brno	tel. : +420 533 312 000 E-mail: info@exprojekt.cz ID: ch84e85
--	--	---

OBJEDNATEL: Správa železnic, státní organizace Stavební správa východ, Nerudova 1, 779 00 Olomouc	HLAVNÍ INŽENÝR PROJEKTU Ing. Pavel Odehnal Ing. Ivana Havlíková, Ph.D.	ODPOVĚDNÝ PROJ. PS, SO Ing. Stanislav Sabo	VYPRACOVAL Ing. Lucie Puczková	KONTOLOVAL Ing. Bohumil Brechta
KRAJ: Olomoucký	POVĚŘENÝ MŮ: Přerov / k.ú. Přerov, Lověšice u Přerova	STUPEŇ: DSP	ZAK. ČÍSLO 089-2019	POČET FORMÁTŮ 6 x A4
Rekonstrukce TV v žst. Přerov přednádraží, II. etapa			MĚŘÍTKO 1:1000	DATUM: 02/2020
Geodetická dokumentace			ČÁST DOKUM. I	PŘÍLOHA 5.1
Obvod stavby				