


"Rekonstrukce TV v žst. Přerov přednádraží, II. etapa"

KOORDINAČNÍ VYTYČOVACÍ VÝKRES


Souřadnicový systém S - JTSK
Výškový systém Bpv

Katastrální území:
Přerov [734713], Lověšice u Přerova [735001]

M 1 : 1000

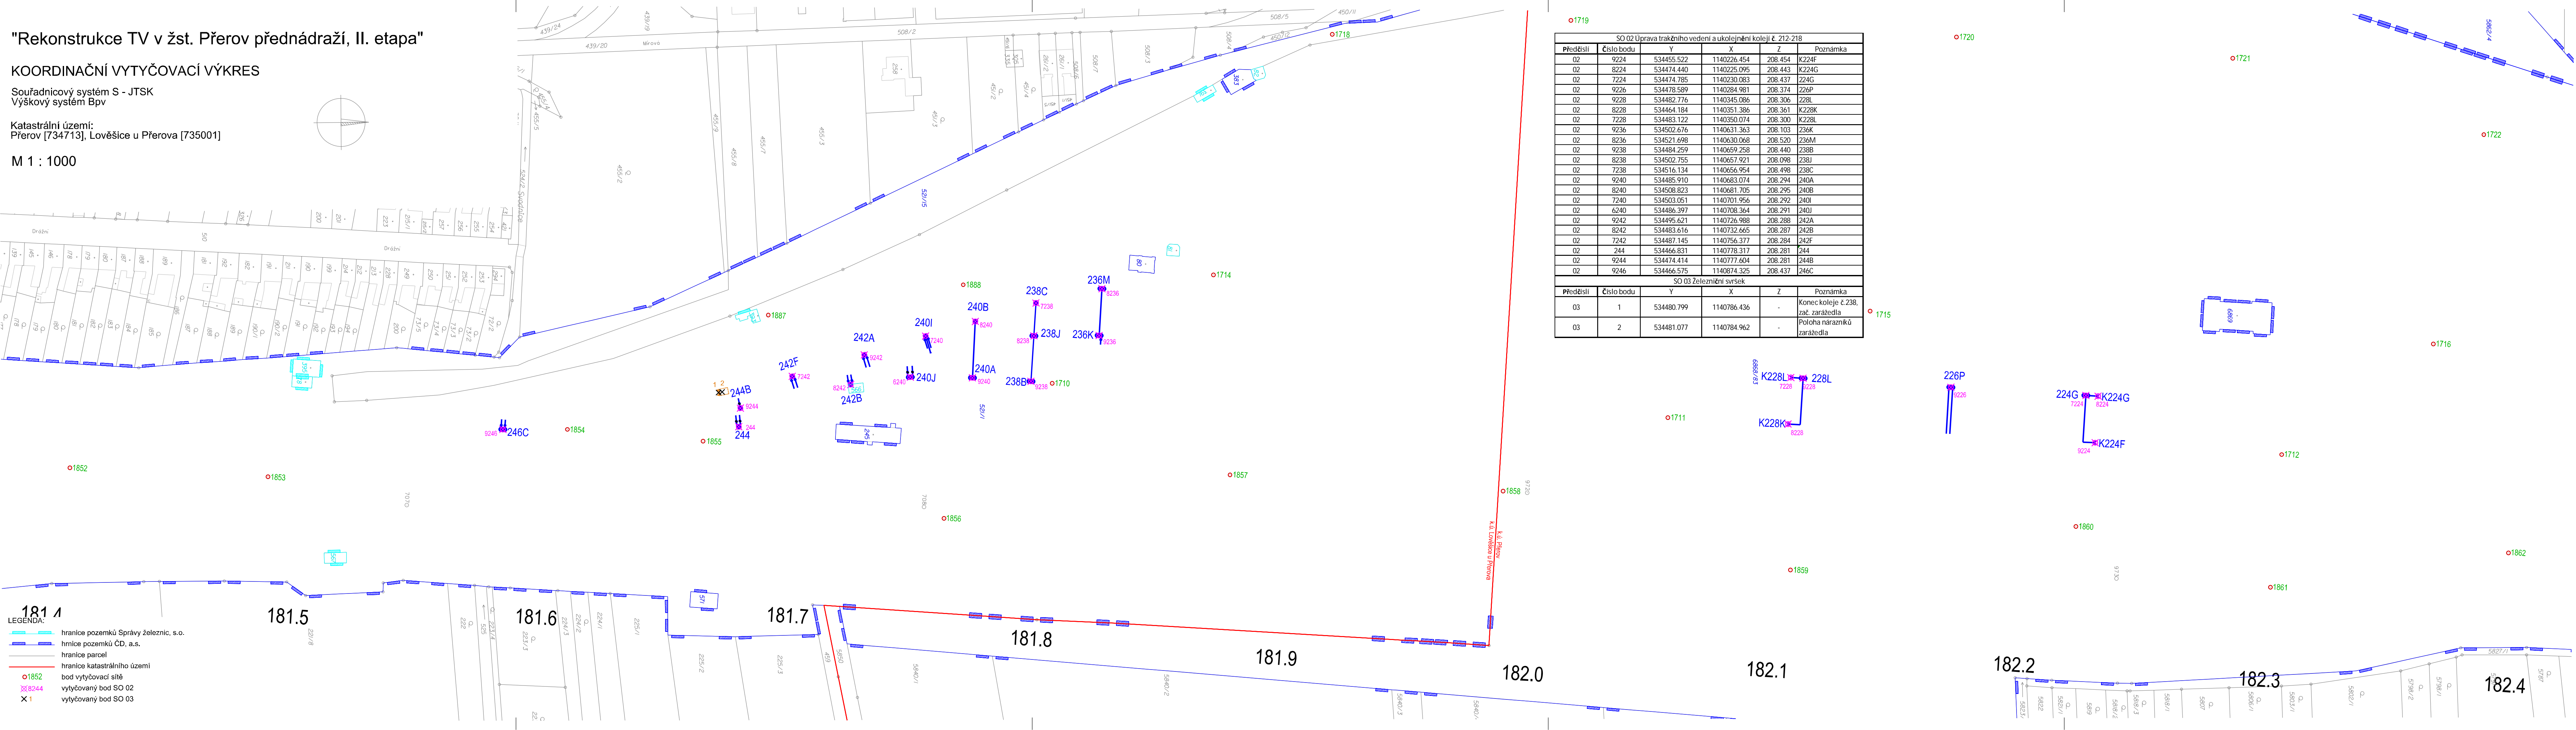

SO 02 Úprava trakčního vedení a ukojení koleji č. 212-218					
Předčísí	Číslo bodu	Y	X	Z	Poznámka
02	9224	534455.522	1140226.454	208.454	K224F
02	8224	534474.440	1140225.095	208.443	K224G
02	7224	534474.785	1140230.083	208.437	224G
02	9226	534478.589	1140284.981	208.374	226P
02	9228	534482.776	1140345.086	208.306	228L
02	8228	534464.184	1140351.386	208.361	K228K
02	7228	534483.122	1140350.074	208.300	K228L
02	9236	534502.676	1140631.363	208.103	236K
02	8236	534521.698	1140630.068	208.520	236M
02	9238	534484.259	1140659.258	208.440	238B
02	8238	534502.755	1140657.921	208.098	238J
02	7238	534516.134	1140656.954	208.498	238C
02	9240	534485.910	1140683.074	208.294	240A
02	8240	534508.823	1140681.705	208.295	240B
02	7240	534503.051	1140701.956	208.292	240I
02	6240	534486.397	1140708.364	208.291	240J
02	9242	534495.621	1140726.988	208.288	242A
02	8242	534483.616	1140732.665	208.287	242B
02	7242	534487.145	1140756.377	208.284	242F
02	244	534466.831	1140778.317	208.281	244
02	9244	534474.414	1140777.604	208.281	244B
02	9246	534466.575	1140874.325	208.437	246C
SO 03 Železniční svrsek					
Předčísí	Číslo bodu	Y	X	Z	Poznámka
03	1	534480.799	1140786.436	-	Konec koleje č.238, zač. zarážedla
03	2	534481.077	1140784.962	-	Poloha nárazníků zarážedla

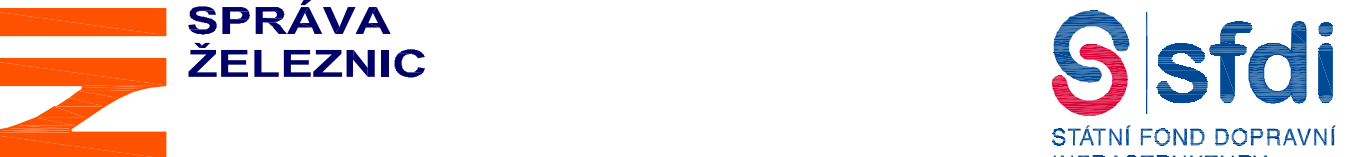

			ČÍSLO SOUPRAVY:
REVIZE Č.	DATUM	PO PŘIPOMÍNKOVÉM ŘÍZENÍ	
		ZMĚNA	

EXPROJEKT s.r.o.
Heršpická 758/13
619 00 Brno

tel. : +420 533 312 000
E-mail: info@exprojekt.cz
ID: ch84e85

OBJEDNATEL: 		KONTROLOVAL Ing. Bohumil Brechta	
HLAVNÍ INŽENÝR PROJEKTU Ing. Pavel Odehnal	ODPOVĚDNÝ PROJ. PS. SO Ing. Stanislav Sabo	VYPRACOVAL Ing. Lucie Puczková	
KRAJ: Olomoucký		POVĚŘENÝ MŮ: Přerov / k.ú. Přerov, Lověšice u Přerova	STUPEŇ: DSP
Rekonstrukce TV v žst. Přerov přednádraží, II. etapa Geodetická dokumentace		ZAK. ČÍSLO 089-2019	
		MĚŘÍTKO 1:1000	POČET FORMÁTŮ 6 x A4
		DATUM: 02/2020	ČÁST DOKUM. I
Koordináční vytyčovací výkres		PŘÍLOHA 4.1	