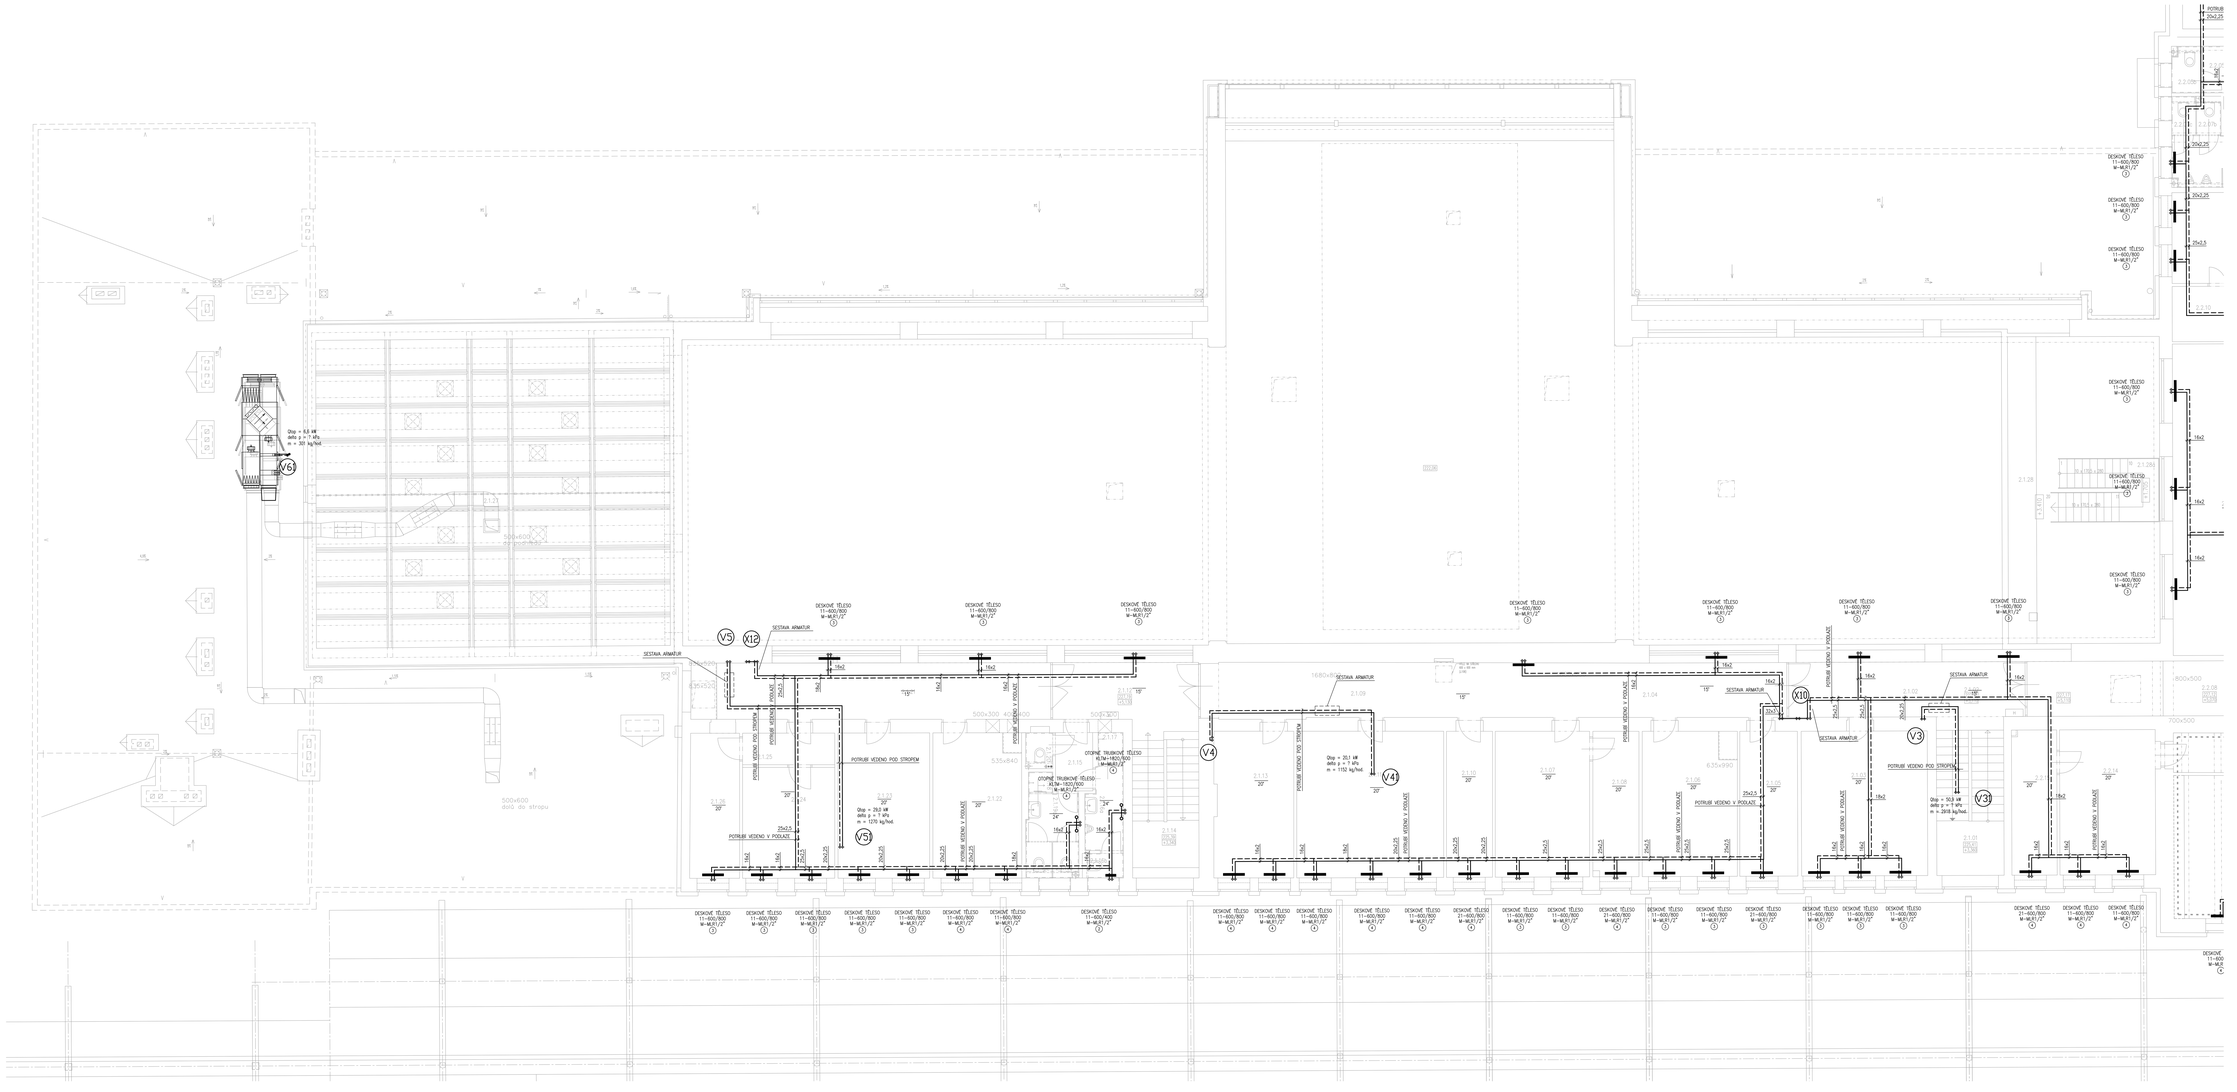

Tabulka místností - Výpravní hala

Číslo	Název	Plocha[m²]	Výška[m]	Do výšky[m]	Poznámka
2.1.01	Schodiště	12,6	4,80	2,60	
2.1.02	Chodba	19,0	3,00-3,22	2,20	
2.1.03	Prac(mutelní) prostor	26,2	3,00-3,22		
2.1.04	Chodba	20,6	2,80	2,20	
2.1.05	Vlakové čety – bistro	12,0	3,00-3,22		
2.1.06	Vlakové čety – bistro	19,0	3,00-3,22		
2.1.07	Vlakové čety – bistro	19,6	3,00-3,22		
2.1.08	Vlakové čety – bistro	6,5	3,00-3,22		
2.1.09	Vlakové čety – chodba v bistru	24,2	2,80	2,20	
2.1.10	Vlakové čety – pokoj	9,8	3,00-3,22		
2.1.11	Vlakové čety – pokoj	30,5	3,00-3,22		
2.1.12	Vlakové čety – chodba	12,0	2,80	2,20	
2.1.13	Vlakové čety – pokoj	18,8	3,00-3,22		
2.1.14	Schodiště	12,6	4,80	2,60	
2.1.15	Vlakové čety – WC– chodba	4,5	3,00-3,22	2,60	
2.1.16a	Vlakové čety – WC invalid – přepážk	4,0	3,00-3,22	2,60	
2.1.16b	Vlakové čety – WC muži – kabina	1,1	3,00-3,22	2,70	
2.1.16c	Vlakové čety – WC muži – sprcha	1,1	3,00-3,22	2,60	
2.1.16d	Vlakové čety – WC ženy – sprcha	1,1	3,00-3,22	2,60	
2.1.16e	Vlakové čety – WC ženy – přepážk	3,4	3,00-3,22	2,60	
2.1.16f	Vlakové čety – WC ženy – kabina	1,0	3,00-3,22	2,70	
2.1.16g	Vlakové čety – WC ženy – kabina	1,0	3,00-3,22	2,70	
2.1.17	Vlakové čety – úklidová místnost	1,5	3,00-3,22	2,60	
2.1.18	Vlakové čety – chodba	28,0	2,90	2,20	
2.1.22	Vlakové čety – pokoj	18,3	3,00-3,22		
2.1.23	Vlakové čety – pokoj	18,9	3,00-3,22		
2.1.24	Vlakové čety – pokoj	14,3	3,00-3,22		
2.1.25	Vlakové čety – přepážk	4,5	3,00-3,22	2,60	
2.1.26	Vlakové čety – pokoj	10,0	3,00-3,22		
2.1.27	Podstávkové prostor	148,2	0-1,290		
2.1.28	Terasa krytá	53,8	4,80		
2.1.28a	Schodiště krytá	8,6	6,31		

Celková plocha [m²]: 584,7

LEGENDA:

- POTRUBÍ TOPNÉ VODY – PŘÍVOD
- POTRUBÍ TOPNÉ VODY – ZPÁTEČKA
- DESKOVÉ OTOPNÉ TĚLESO
- (X) – OZNAČENÍ STOUPAČKY

POZNÁMKA:

– OMEZUJE PRŮCHLEM VŠECH OTOPNÝCH TĚLES JE 16x2, POKUD NENÍ UVEDENO JINAK.

změna		kdo/ak.	datum

OBJEDNATEL:

Správa železniční dopravní cesty, státní organizace
Praha 1 - Nové Město, Dlážděná 1003/7, PSČ 110 00
Oblastní ředitelství Praha
Praha 7, Partyzánská 24, PSČ 170 00

1:250 | 1:50 | 1:20 | 1:10 | 1:5 | 1:1 | 1:0,5 | 1:0,2 | 1:0,1 | 1:0,05 | 1:0,02 | 1:0,01 | 1:0,005 | 1:0,002 | 1:0,001 | 1:0,0005 | 1:0,0002 | 1:0,0001 | 1:0,00005 | 1:0,00002 | 1:0,00001 | 1:0,000005 | 1:0,000002 | 1:0,000001 | 1:0,0000005 | 1:0,0000002 | 1:0,0000001 | 1:0,00000005 | 1:0,00000002 | 1:0,00000001 | 1:0,000000005 | 1:0,000000002 | 1:0,000000001 | 1:0,0000000005 | 1:0,0000000002 | 1:0,0000000001 | 1:0,00000000005 | 1:0,00000000002 | 1:0,00000000001 | 1:0,000000000005 | 1:0,000000000002 | 1:0,000000000001 | 1:0,0000000000005 | 1:0,0000000000002 | 1:0,0000000000001 | 1:0,00000000000005 | 1:0,00000000000002 | 1:0,00000000000001 | 1:0,000000000000005 | 1:0,000000000000002 | 1:0,000000000000001 | 1:0,0000000000000005 | 1:0,0000000000000002 | 1:0,0000000000000001 | 1:0,00000000000000005 | 1:0,00000000000000002 | 1:0,00000000000000001 | 1:0,000000000000000005 | 1:0,000000000000000002 | 1:0,000000000000000001 | 1:0,0000000000000000005 | 1:0,0000000000000000002 | 1:0,0000000000000000001 | 1:0,00000000000000000005 | 1:0,00000000000000000002 | 1:0,00000000000000000001 | 1:0,000000000000000000005 | 1:0,000000000000000000002 | 1:0,000000000000000000001 | 1:0,0000000000000000000005 | 1:0,0000000000000000000002 | 000000000000000000000000000000000000000000000000000000000000000000005 | 1:0,0000000000000000000000000000000000000000000000000000000000000000000000000000000000000000000000000000000000000000000000000000000000000000000