


SITUACE ZÁBORŮ

4. část

M 1:1000

ŽST Troubelice

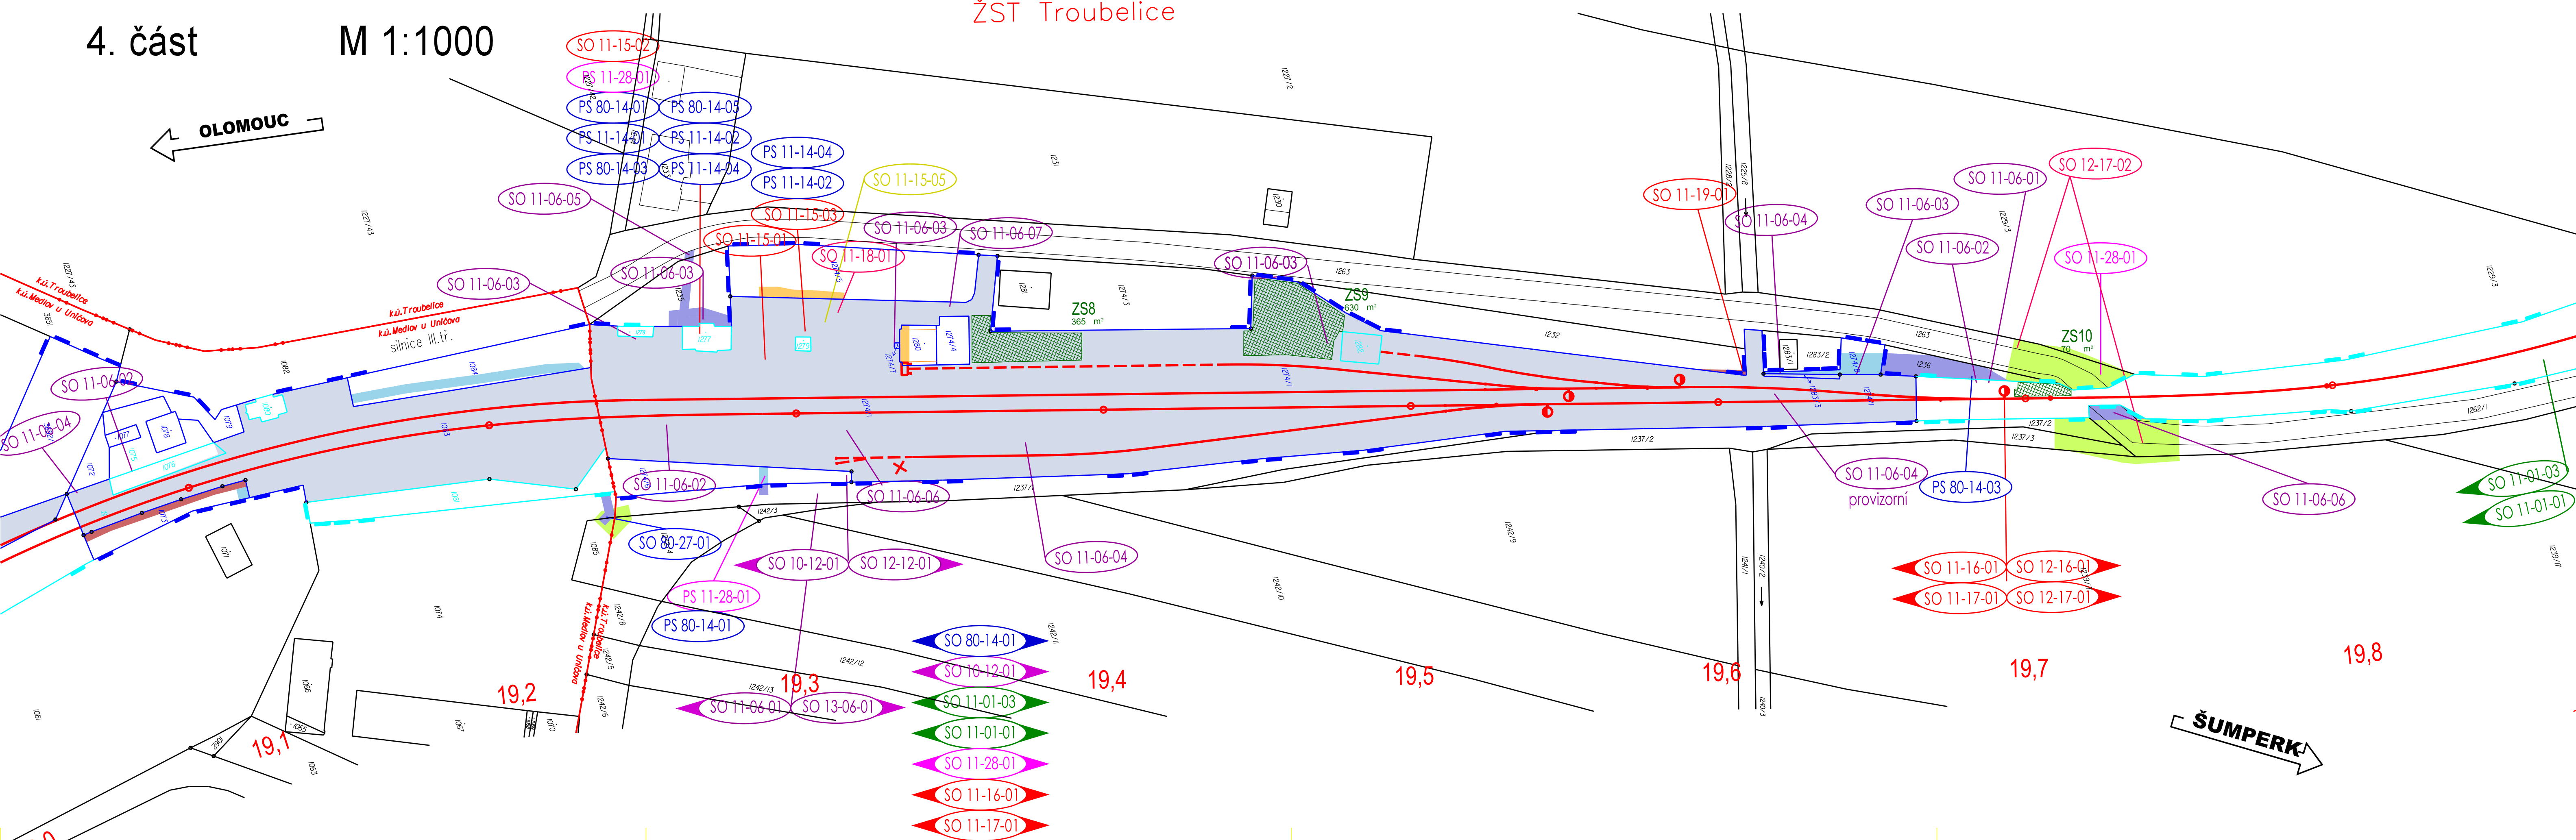

Legenda záborů:

- stávající hranice pozemku SŽDC, s.o.
- stávající hranice pozemku ČD, a.s.
- Nedrážní pozemky - dočasný zábor
- Nedrážní pozemky - Budoucí věcné břemeno
- Nedrážní pozemky - trvalý zábor
- ČD, a.s. - Dočasný zábor - pro samostatné drážní sítě
- ČD, a.s. - Budoucí věcné břemeno
- ČD, a.s. - Dočasný zábor - železniční dopravní cesta
- ČD, a.s. - Dočasný zábor - ostatní
- ČD, a.s. - Trvalý zábor
- Zařízení staveniště

Seznam SO a PS

Železniční zabezpečovací zařízení
PS 11-28-01 Žst. Troubelice, SZZ
Sínoproudá technologie včetně DRT
PS 11-05-01 Žst. Troubelice, zařízení DRT
PS 11-13-01 Žst. Troubelice, trafostanice 22/0,4kV
PS 11-07-01 Žst. Troubelice, rozvodna nn
Železniční sdělovací zařízení
PS 11-14-01 Žst. Troubelice, místní kabelizace
PS 11-14-02 Žst. Troubelice, sdělovací zařízení
PS 11-14-01 Žst. Troubelice, EZS
PS 80-14-01 Uničov - Šumperk, TK - 2. část
PS 80-14-02 Uničov - Šumperk, DOK - 2. část
PS 80-14-03 Uničov - Šumperk, přenosové zařízení - 2. část

Železniční svršek a spodek, nástupiště
SO 11-17-01 Žst. Troubelice, železniční svršek
SO 80-17-01 Uničov - Šumperk, výstroj trati - 2. část
SO 11-16-01 Žst. Troubelice, železniční spodek
SO 80-34-01 Uničov - Šumperk, kácení zelené a náhradní výsadba - 2. část

Železniční přejezdy
SO 12-17-02 Troubelice - Libina, žel. přejezd v ev. km 19,758 - silnice III/44412
Potrubní vedení (voda, plyn, kanalizace)
SO 80-27-01 Uničov - Šumperk, ochrana vodovodů a kanalizací - 2. část



Pozemní komunikace
SO 11-18-01 Žst. Troubelice, zpevněné plochy
Pozemní objekty budov
SO 11-15-02 Žst. Troubelice, stavební úpravy VB
SO 11-15-03 Žst. Troubelice, trafostanice 22/0,4 kV
SO 11-15-05 Žst. Troubelice, demolice

Trakční vedení, ukolejnění kovových konstrukcí
SO 11-01-01 Žst. Troubelice, trakční vedení
SO 11-01-02 Žst. Troubelice, ukolejnění
SO 11-01-03 Žst. Troubelice, zavěšení kabelu 22kV na TP

Rozvody vn, nn, osvětlení a dálkové ovládání odpojovačů
SO 10-12-01 Uničov - Troubelice, závěsný kabel vn 22 kV
SO 11-06-01 Žst. Troubelice, EO
SO 11-06-02 Žst. Troubelice, rekonstrukce venkovního osvětlení stanice
SO 11-06-03 Žst. Troubelice, rekonstrukce kabelových rozvodů
SO 11-06-04 Žst. Troubelice, přeložky sínoproudých rozvodů nn
SO 11-06-05 Žst. Troubelice, úprava přípojky nn
SO 11-06-06 Žst. Troubelice, DOÚO
SO 11-06-07 Žst. Troubelice, uzemnění sínoproudé technologie

Přeložky a úpravy sínoproudých a sdělovacích zařízení mimodrážních
SO 80-50-01 Uničov - Šumperk, přeložky vedení a kabelů ČEZ - 2. část
SO 80-10-01 Uničov - Šumperk, přeložky mimodrážních sdělovacích vedení - CETIN

Klad listů:

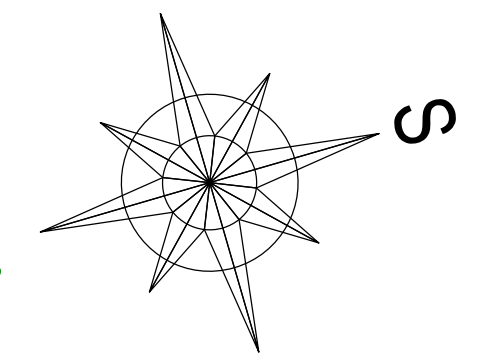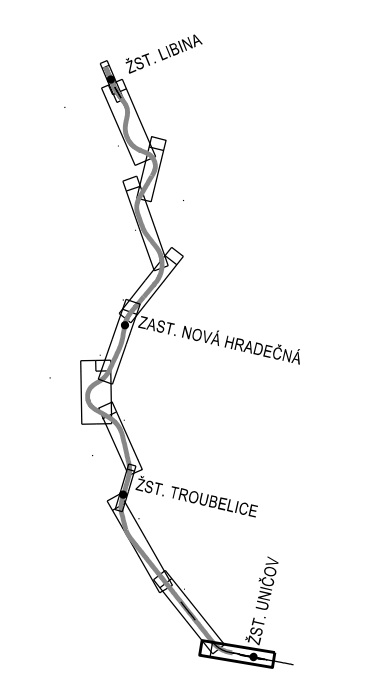

SOUŘADNICOVÝ SYSTÉM: S-JTSK
k.ú. MEDLOV U UNIČOVA, TROUBELICE

			ČÍSLO SOUPRAVY:
REVIZE Č.	DATUM	ZMĚNA	

SUDOP EU

Olšanská 1a
130 00 Praha 3
Česká republika
tel.: +420 267 094 305
IDDŠ: gdhvsk7
e-mail: info@sudopeu.cz

SUDOP PRAHA

Olšanská 1a
130 00 Praha 3
Česká republika
tel.: +420 267 094 111
IDDŠ: gdhvsk7
e-mail: praha@sudop.cz

MCO MORAVIA CONSULT Olomouc a.s.

LEGIONÁŘSKÁ 1085/8 , 779 00 Olomouc

tel.: +420 585 570 444
IDS: kje9md
e-mail: moravia@moravia.cz
http://www.moravia.cz

OBJEDNATEL	SŽDC Správa železniční dopravní cesty, státní organizace v zastoupení: SŽDC, s.o., Stavební správa východ, Nerudova 1, 772 58 Olomouc	G. ŘEDITEL MORAVIA CONSULT Olomouc a.s. ING. VÁCLAV KRATOCHVÍL
HLAVNÍ INŽENÝR PROJEKTU	ING. PETR JEMELKA	KONTROLOVAL
ODPOVĚDNÝ PROJ. OBJ., PS	NAVRHL, VYPRACOVAL	ING. LUMÍR HOLEŠOVSKÝ
LENKA HRADILOVÁ	LENKA HRADILOVÁ	
KRAJ: OLOMOUCKÝ	POVĚŘENÝ OÚ: UNIČOV	OBEC: MEDLOV, TROUBELICE
"Elektrizace a zkapacitnění trati Libina - Uničov"		ZAK. ČÍSLO MCO
		17-106-232-PS
		ÚČEL
		DSP
Majetkoprávní část		DATUM
		ÚNOR 2019
		FORMÁT
		6 A4
Situace záborů, část 4		MĚŘITKO
		1:1000
		ČÁST
		1.2
		POŘ.Č.
		2.4