




Příloha D

Orientační výkresy (stávající stav a nový stav)

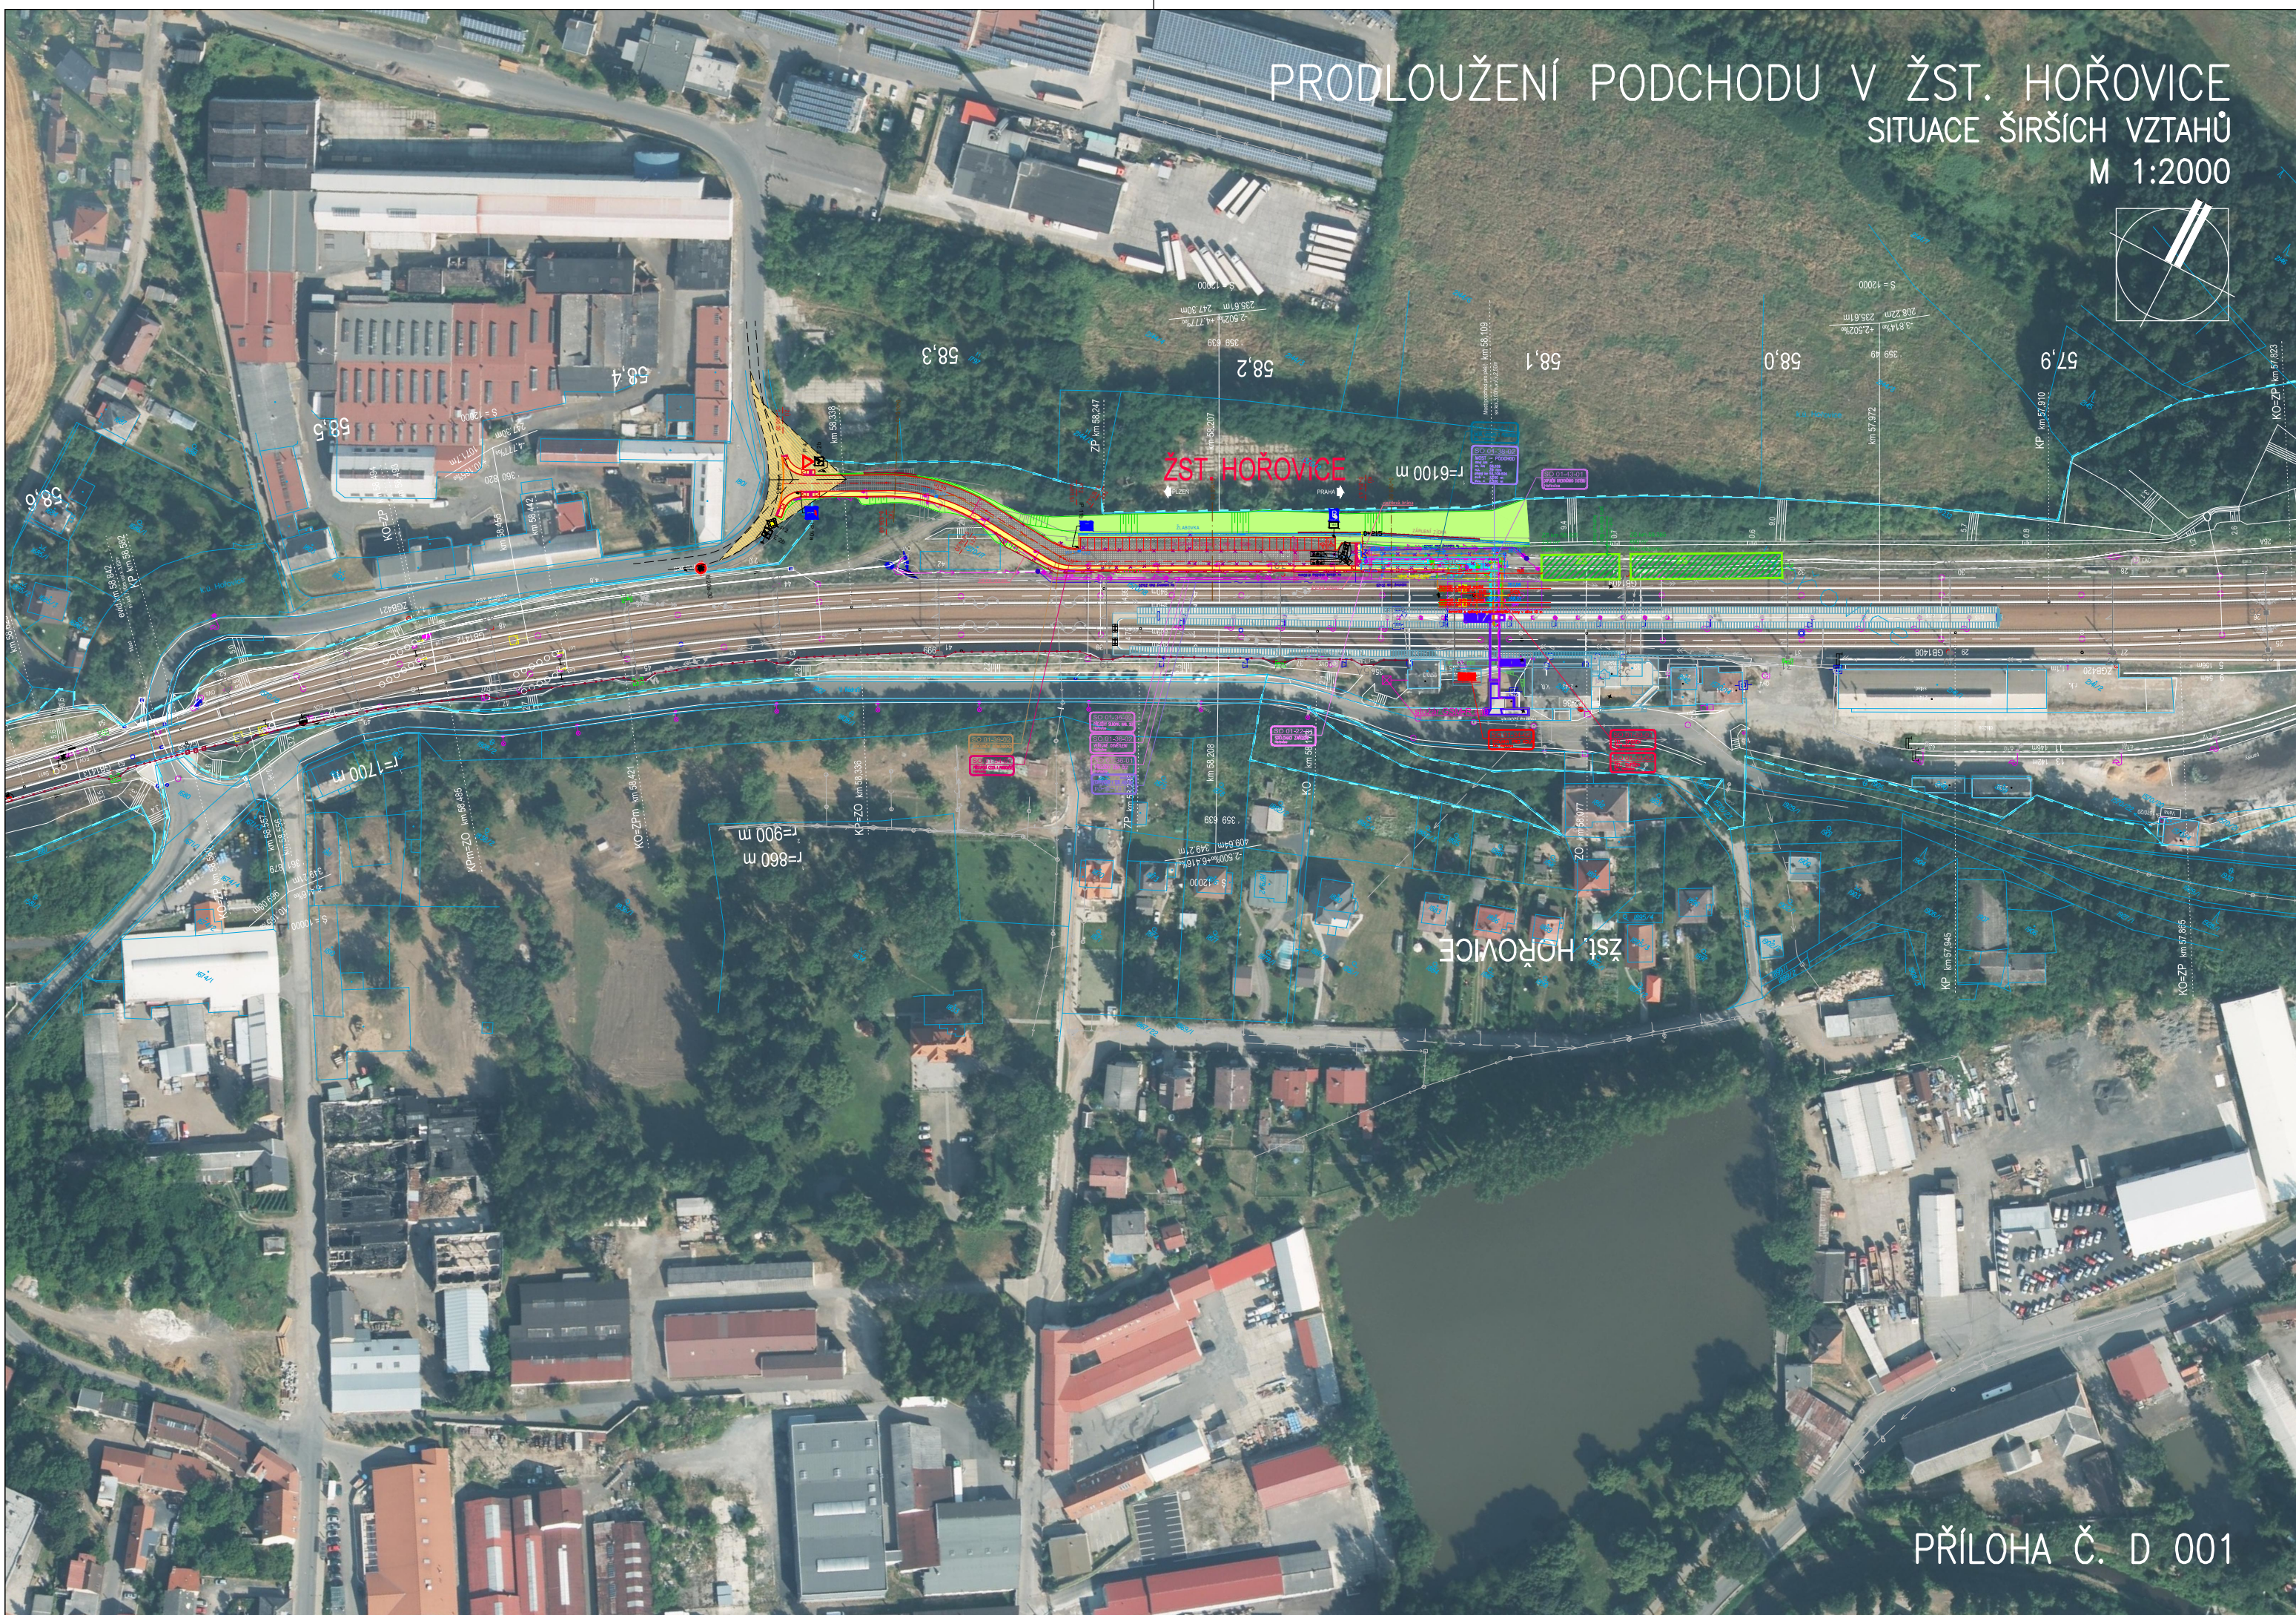

PRODLOUŽENÍ PODCHODU V ŽST. HOŘOVICE

SITUACE
M 1:1000

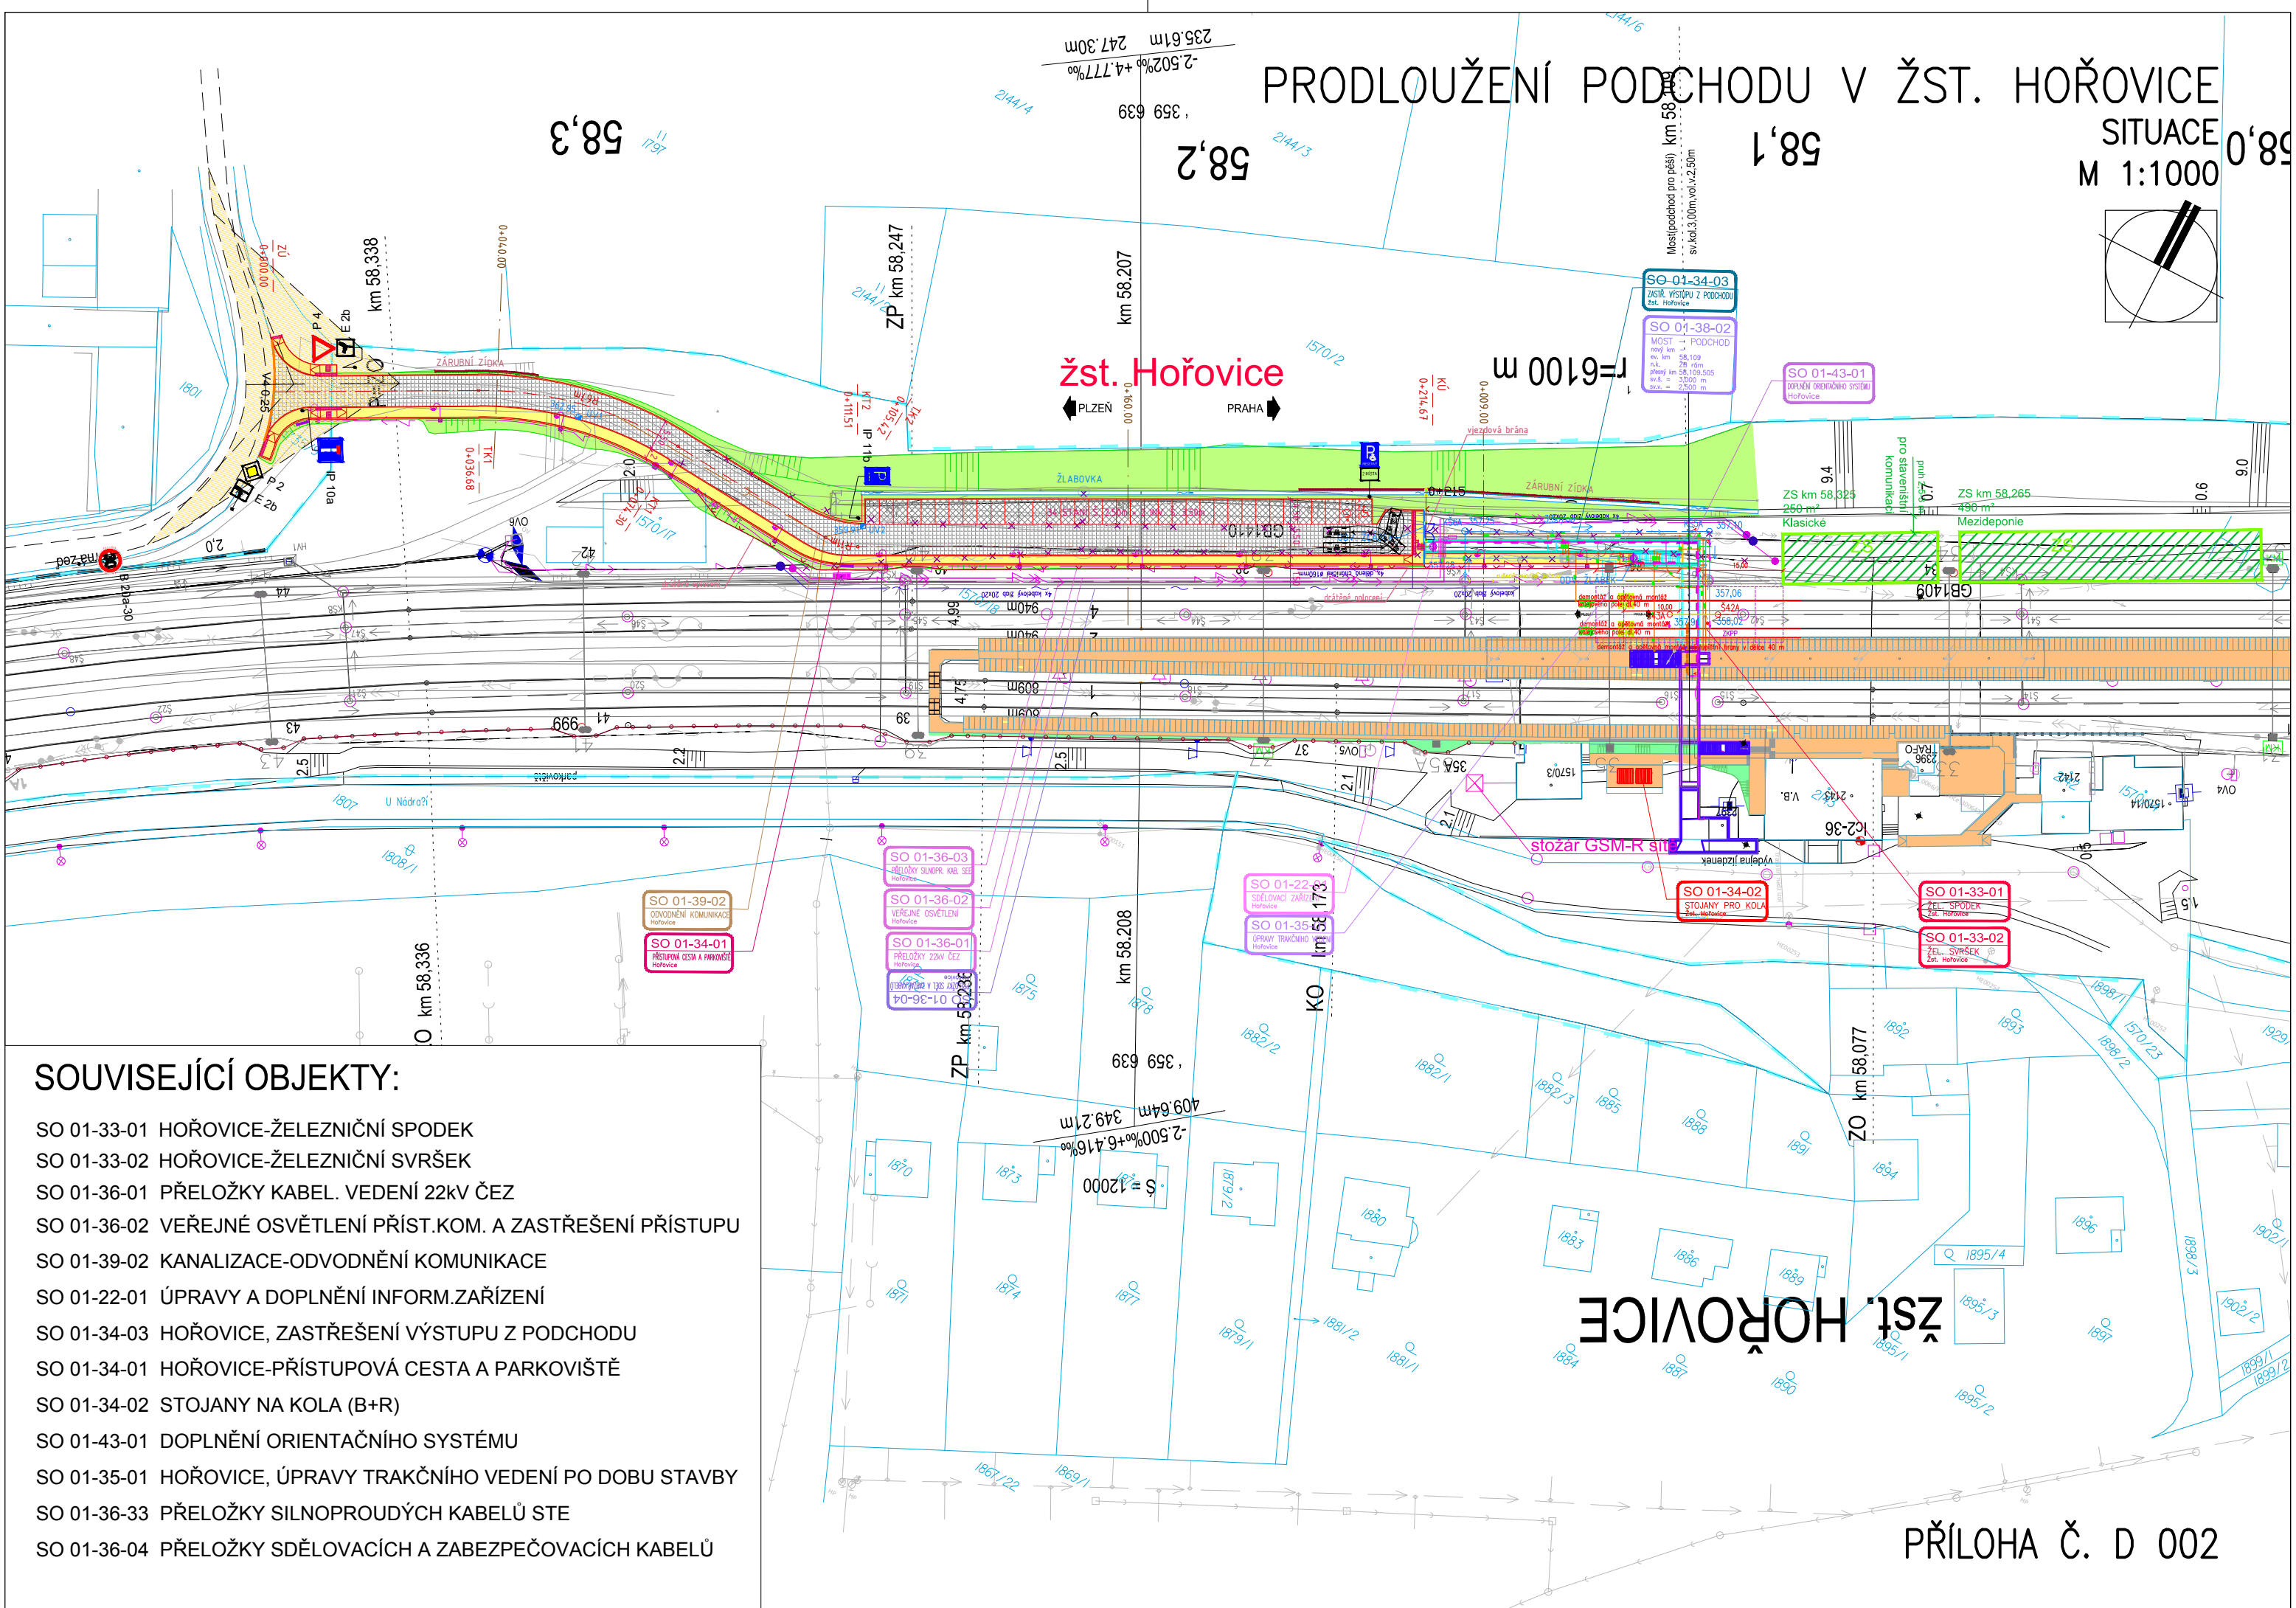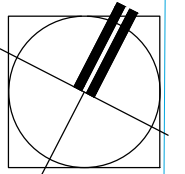


SOUVISEJÍCÍ OBJEKTY:

- SO 01-33-01 HOŘOVICE-ŽELEZNIČNÍ SPODEK
- SO 01-33-02 HOŘOVICE-ŽELEZNIČNÍ SVRŠEK
- SO 01-36-01 PŘELOŽKY KABEL. VEDENÍ 22KV ČEZ
- SO 01-36-02 VEŘEJNÉ OSVĚTLENÍ PŘÍST.KOM. A ZASTŘEŠENÍ PŘÍSTUPU
- SO 01-39-02 KANALIZACE-ODVODNĚNÍ KOMUNIKACE
- SO 01-22-01 ÚPRAVY A DOPLNĚNÍ INFORM.ZAŘÍZENÍ
- SO 01-34-03 HOŘOVICE, ZASTŘEŠENÍ VÝSTUPU Z PODCHODU
- SO 01-34-01 HOŘOVICE-PŘÍSTUPOVÁ CESTA A PARKOVIŠTĚ
- SO 01-34-02 STOJANY NA KOLA (B+R)
- SO 01-43-01 DOPLNĚNÍ ORIENTAČNÍHO SYSTÉMU
- SO 01-35-01 HOŘOVICE, ÚPRAVY TRAKČNÍHO VEDENÍ PO DOBU STAVBY
- SO 01-36-33 PŘELOŽKY SILNOPROUDÝCH KABELŮ STE
- SO 01-36-04 PŘELOŽKY SDĚLOVACÍCH A ZABEZPEČOVACÍCH KABELŮ

PŘÍLOHA Č. D 002

PRODLOUŽENÍ PODCHODU V ŽST. HOŘOVICE
PŮDORYS-NOVÝ STAV
M 1:200

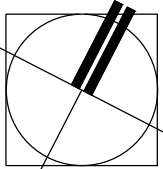

vjezdová brána

ZÁRUBNÍ ZÍDKA


ŽLABOVKA

34 STÁNÍ Š. 2.50m + 2 INV. Š. 3.50m




drátěné oplocení


PŘÍLOHA Č. D 004

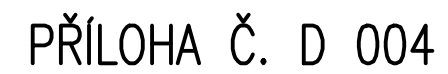


PRODLOUŽENÍ PODCHODU V ŽST. HOŘOVICE
ŘEZ B-B'—NOVÝ STAV
M 1: 50

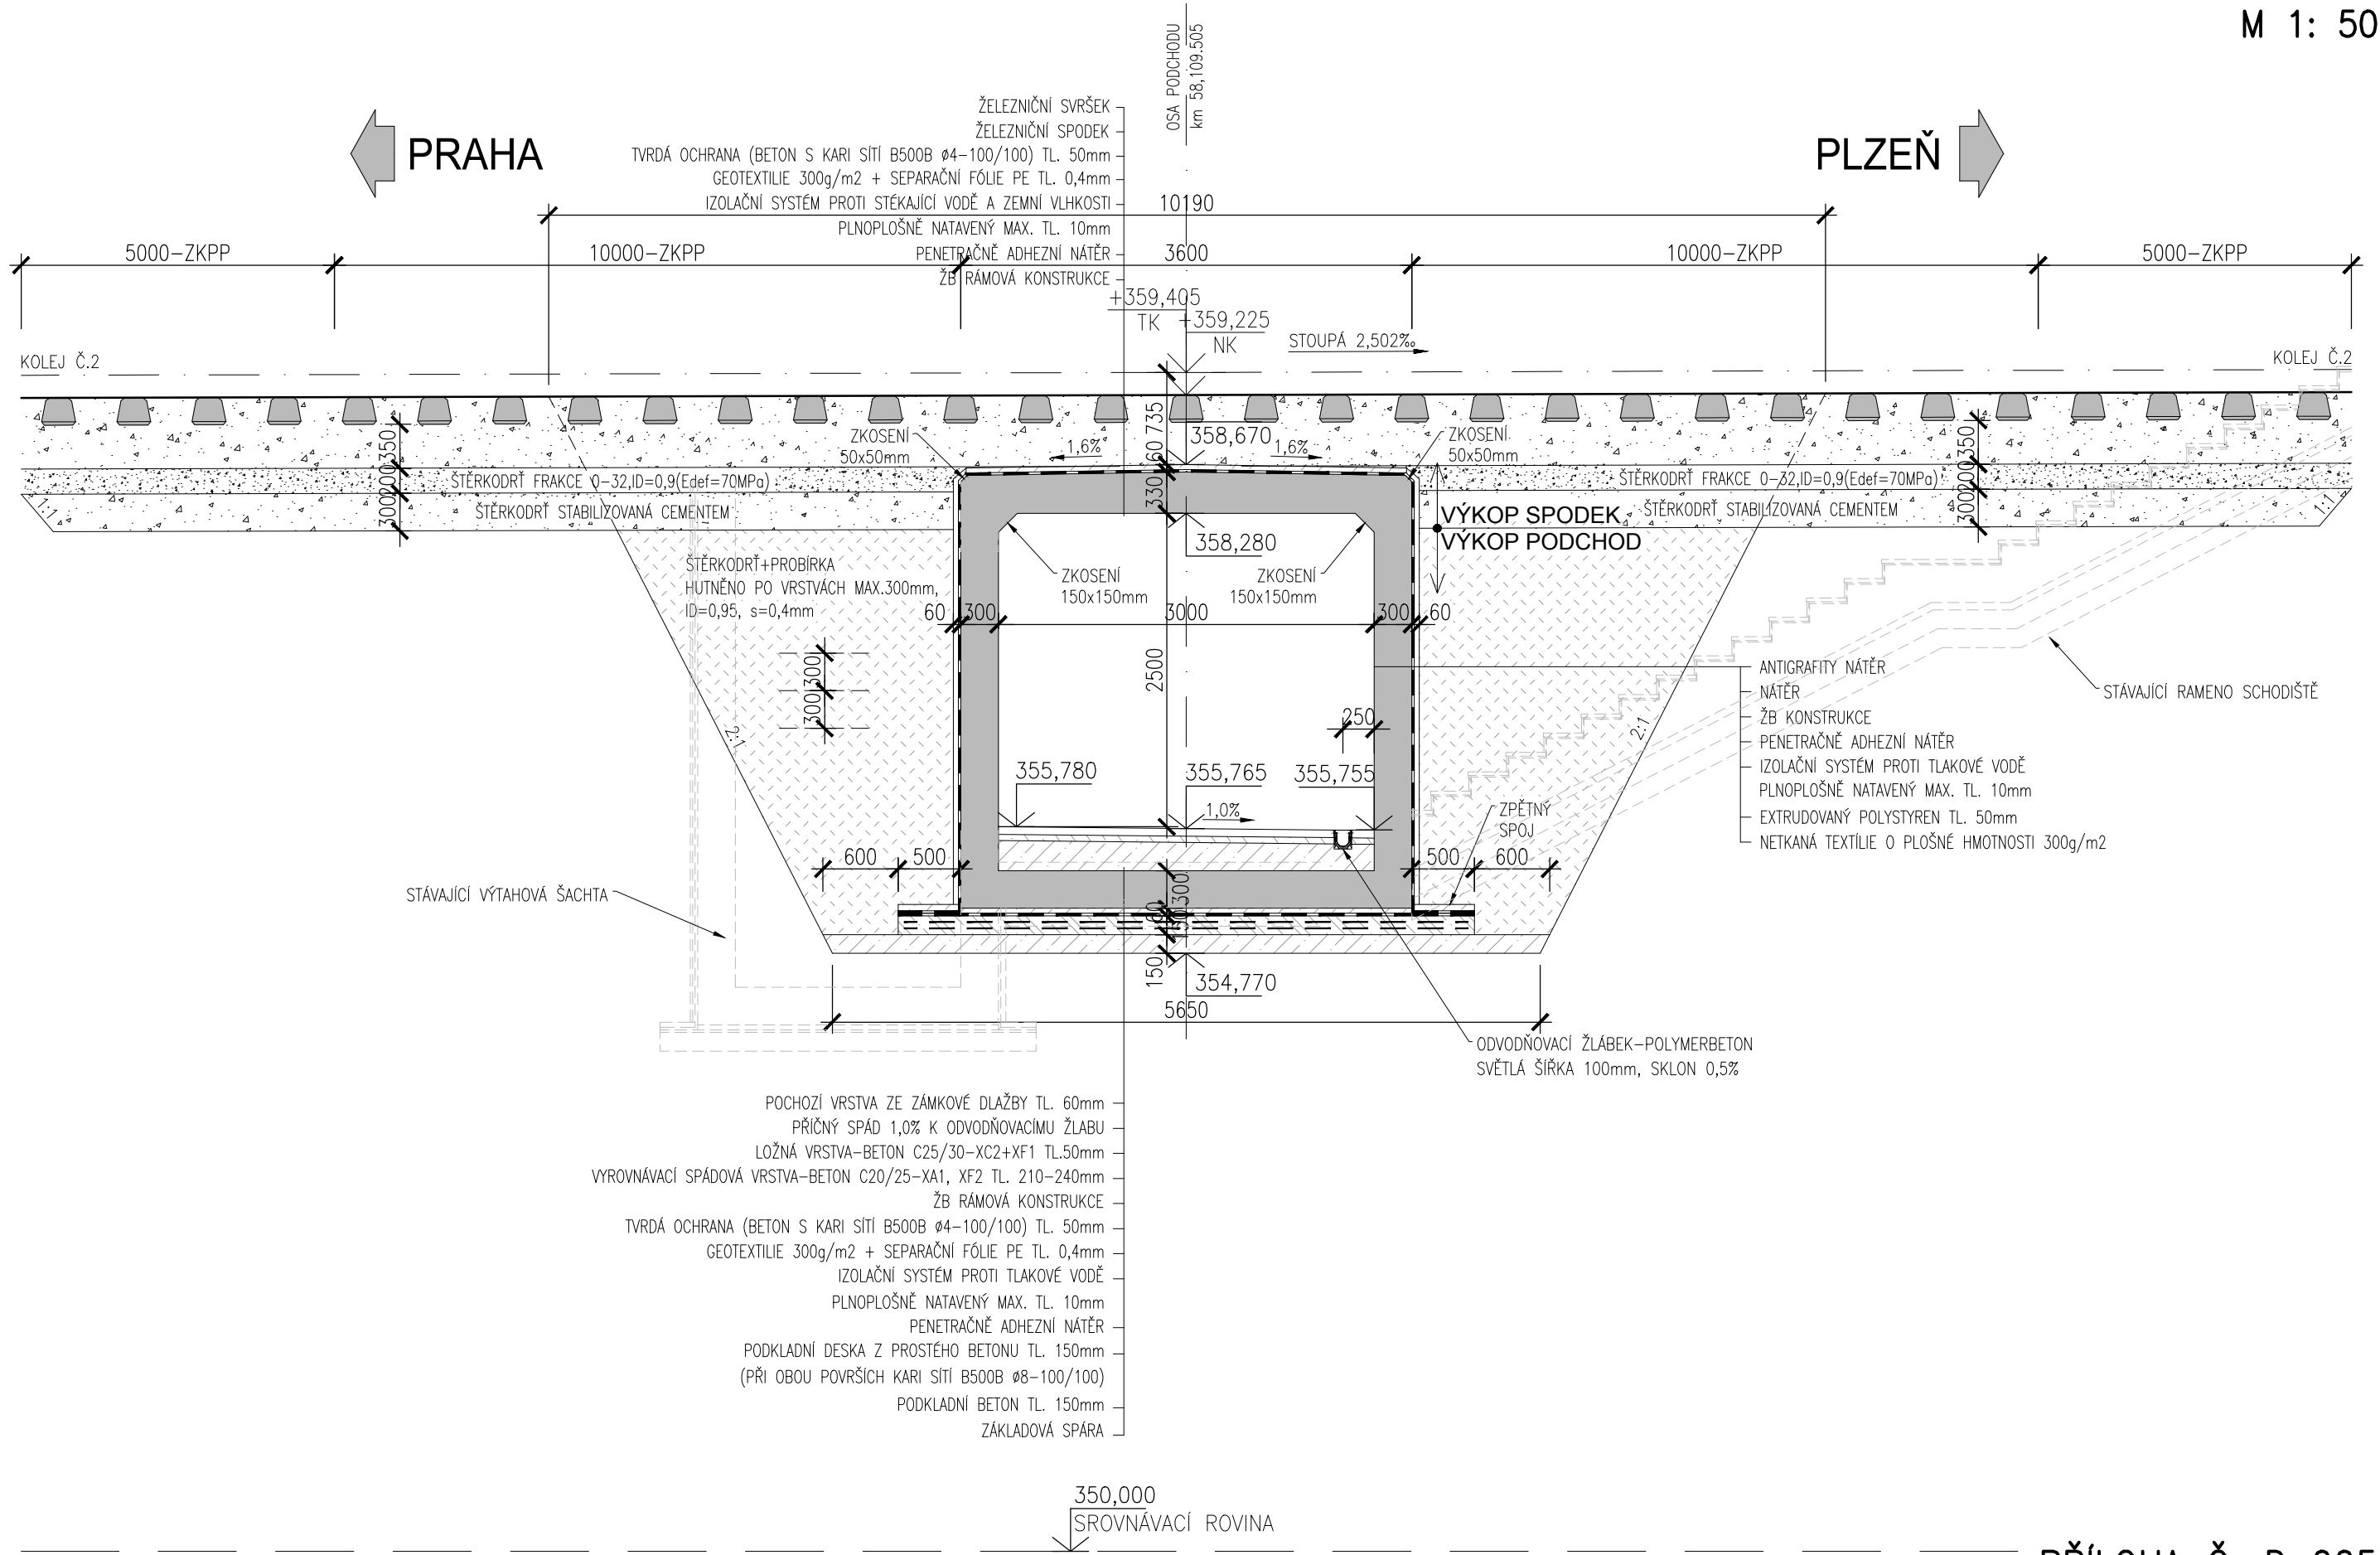


SO 01-34-03
HOŘOVICE-ZASTŘEŠENÍ VÝSTUPU Z PODCHODU

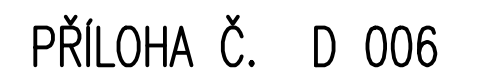

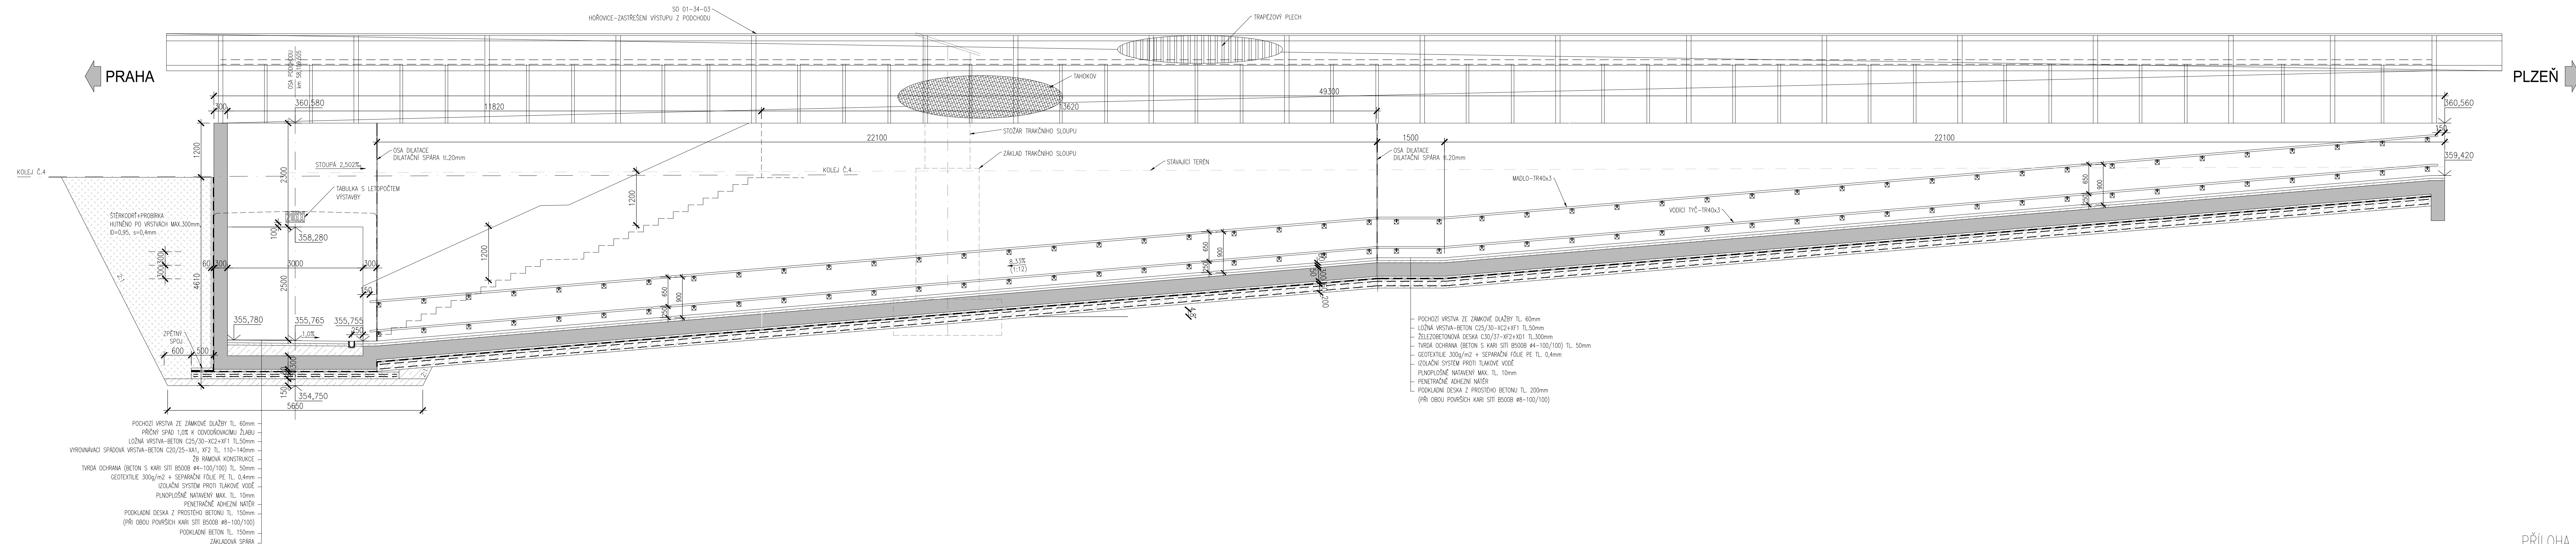

PRODLOUŽENÍ PODCHODU V ŽST. HOŘOVICE
VÝPRAVNÍ BUDOVA, VEŘEJNÉ WC A TRAFOSTANICE – PŮDORYS 1NP
M 1:100

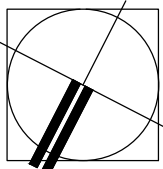


VÝPIS MÍSTNOSTÍ

Č.	MÍSTNOST	PLOCHA m ²
101	DOPRAVNÍ KANCELÁŘ	30,20
102a	SOCIÁLNÍ ZAŘÍZENÍ	5,20
102b	SOCIÁLNÍ ZAŘÍZENÍ	5,50
103	NAPÁJENÍ (BATERIE)	16,10
104	STAVĚLOVÁ ÚSTR.	58,00
105	VSTUP, SCHODIŠTĚ	16,10
106	WC	7,80
107	OVLÁDÁNÍ ÚO	11,30
108	ROZVODNA	18,30
109	ČEKÁRNA	40,60
110	CHODBA	13,00
112	WC ŽENY	7,10
113	WC MUŽI	7,10
114	WC PRO INVALIDY	2,50
115	CHODBA	7,80
116a	ROZVODNA VN SO 19–34–07	6,10
116b	TRAFOKOMORA SO 19–34–07	4,50
116c	ROZVODNA NN SO 19–34–07	8,60

LEGENDA VYUŽITÍ PROSTOR :


- KOMERČNÍ PROSTORY
- PROSTORY PRO VEŘEJNOST
- SPRÁVA ŽELEZNIC – PROSTORY PRO ZAJIŠTĚNÍ PROVOZUSCHOPNOSTI DRÁHY
- SPRÁVA ŽELEZNIC – ADMINISTRATIVNÍ PROSTORY
- PROSTORY PRO DOPRAVCE (ČD)
- OSTATNÍ PROSTORY DOPRAVCŮ
- SPOLEČNÉ PROSTORY (KOMUNIKACE, TECHNOLOGIE, ZÁZEMÍ, REZERVA)
- NEVYUŽITÉ PROSTORY

PRODLOUŽENÍ PODCHODU V ŽST. HOŘOVICE
VÝPRAVNÍ BUDOVA, VEŘEJNÉ WC A TRAFOSTANICE – PŮDORYS 1PP
M 1:100

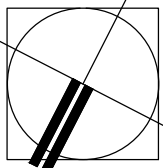

VÝPIS MÍSTNOSTÍ

Č.	MÍSTNOST	PLOCHA m ²
001	CHODBA	19,40
002	SKLADOVÉ PROSTORY	27,40
003	SKLADOVÉ PROSTORY	7,20
004	SKLADOVÉ PROSTORY	20,10
005	SKLADOVÉ PROSTORY	3,50
006	SKLADOVÉ PROSTORY	4,90
007	SKLADOVÉ PROSTORY	1,70
008	SKLADOVÉ PROSTORY	28,10

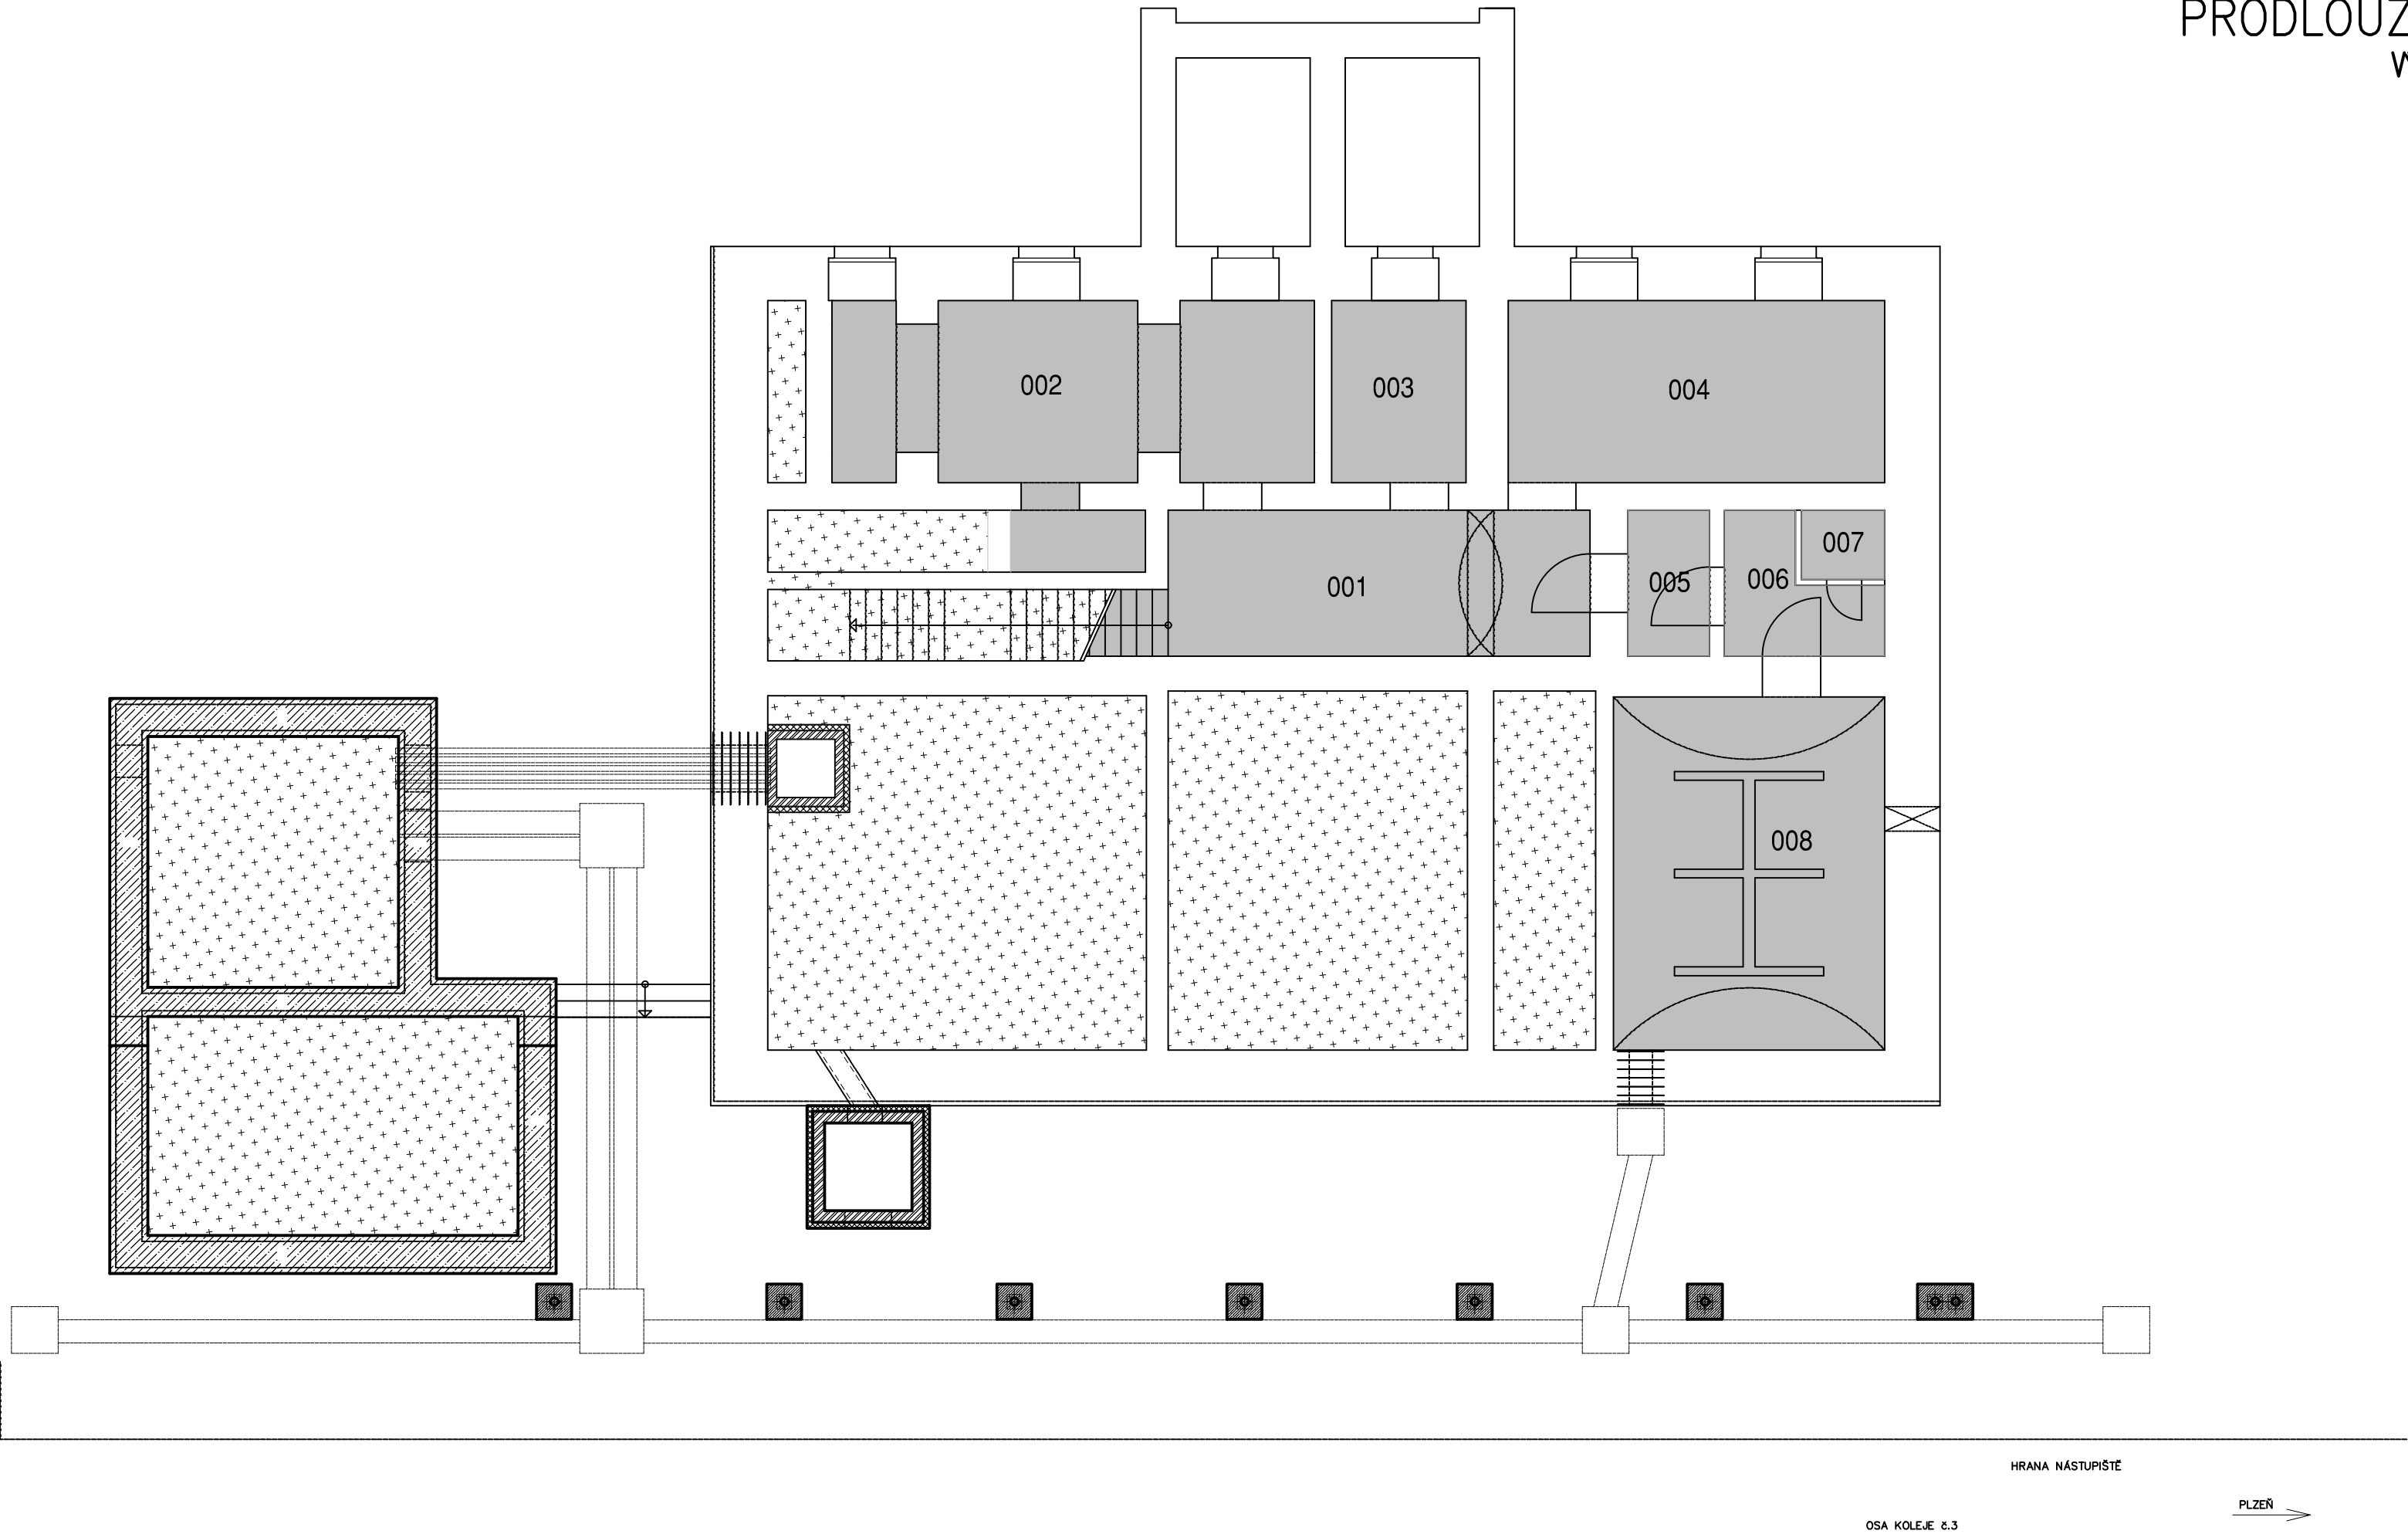


LEGENDA VYUŽITÍ PROSTOR :

- KOMERČNÍ PROSTORY
- PROSTORY PRO VEŘEJNOST
- SPRÁVA ŽELEZNIC – PROSTORY PRO ZAJIŠTĚNÍ PROVOZUSCHOPNOSTI DRÁHY
- SPRÁVA ŽELEZNIC – ADMINISTRATIVNÍ PROSTORY
- PROSTORY PRO DOPRAVCE (ČD)
- OSTATNÍ PROSTORY DOPRAVCŮ
- SPOLEČNÉ PROSTORY (KOMUNIKACE, TECHNOLOGIE, ZÁZEMÍ, REZERVA)
- NEVYUŽITÉ PROSTORY
- NEPODSKLEPENO

PRODLOUŽENÍ PODCHODU V ŽST. HOŘOVICE

VÝPRAVNÍ BUDOVA – PŮDORYS 2NP

M 1:100

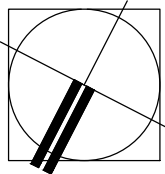


VÝPIS MÍSTNOSTÍ

Č.	MÍSTNOST	PLOCHA m ²
201	SCHODISTE	17,50
202	PŘEDSÍŇ WC	4,20
203	WC	2,60
204	SOCIÁLNÍ ZAŘÍZENÍ	5,90
205	KUCHYŇ	8,50
206	POKOJ	18,30
207	POKOJ	23,40
208	HALA	14,10
209	POKOJ	17,80
210	POKOJ	33,60
211	POKOJ	6,90
212	POKOJ	14,50
213	POKOJ	7,10
214	PŘEDSÍŇ	21,15
215	KOMORA	5,10
216	POKOJ	28,30

LEGENDA VYUŽITÍ PROSTOR :


- KOMERČNÍ PROSTORY
- PROSTORY PRO VEŘEJNOST
- SPRÁVA ŽELEZNIC – PROSTORY PRO ZAJIŠTĚNÍ PROVOZUSCHOPNOSTI DRÁHY
- SPRÁVA ŽELEZNIC – ADMINISTRATIVNÍ PROSTORY
- PROSTORY PRO DOPRAVCE (ČD)
- OSTATNÍ PROSTORY DOPRAVCŮ
- SPOLEČNÉ PROSTORY (KOMUNIKACE, TECHNOLOGIE, ZÁZEMÍ, REZERVA)
- NEVYUŽITÉ PROSTORY

PRODLOUŽENÍ PODCHODU V ŽST. HOŘOVICE
VÝPRAVNÍ BUDOVA – PŮDORYS 2NP
M 1:100

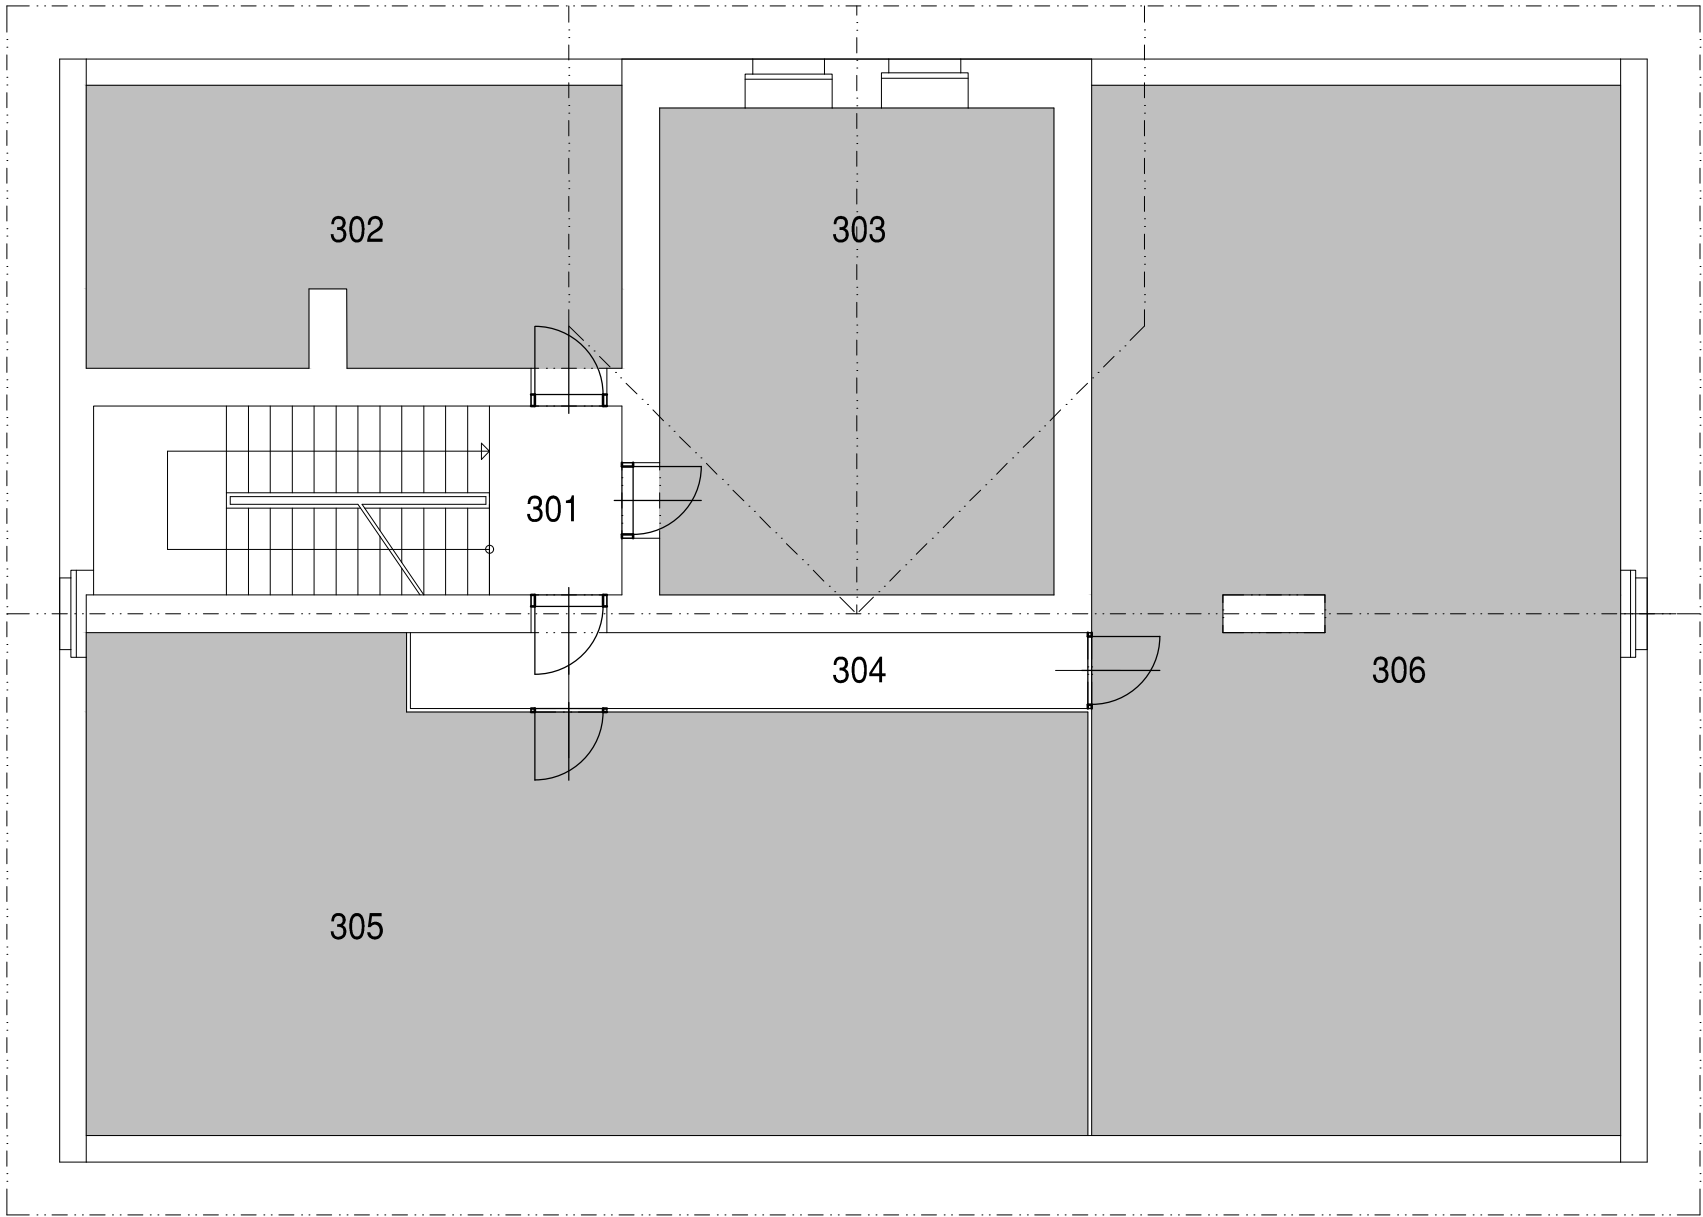

VÝPIS MÍSTNOSTÍ

Č.	MÍSTNOST	PLOCHA m ²
301	SCHODIŠTĚ	17,50
302	PŮDA	26,00
303	POKOJ	33,60
304	CHODBA	9,30
305	PŮDA	78,70
306	PŮDA	96,50

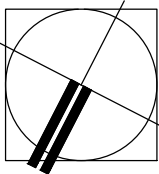

LEGENDA VYUŽITÍ PROSTOR :

- KOMERČNÍ PROSTORY
- PROSTORY PRO VEŘEJNOST
- SPRÁVA ŽELEZNIC – PROSTORY PRO ZAJIŠTĚNÍ PROVOZUSCHOPNOSTI DRÁHY
- SPRÁVA ŽELEZNIC – ADMINISTRATIVNÍ PROSTORY
- PROSTORY PRO DOPRAVCE (ČD)
- OSTATNÍ PROSTORY DOPRAVCŮ
- SPOLEČNÉ PROSTORY (KOMUNIKACE, TECHNOLOGIE, ZÁZEMÍ, REZERVA)
- NEVYUŽITÉ PROSTORY

PRODLOUŽENÍ PODCHODU V ŽST. HOŘOVICE
VÝPRAVNÍ BUDOVA – REZ A-A
M 1:100

