


Vlastějovice SZL r.1977

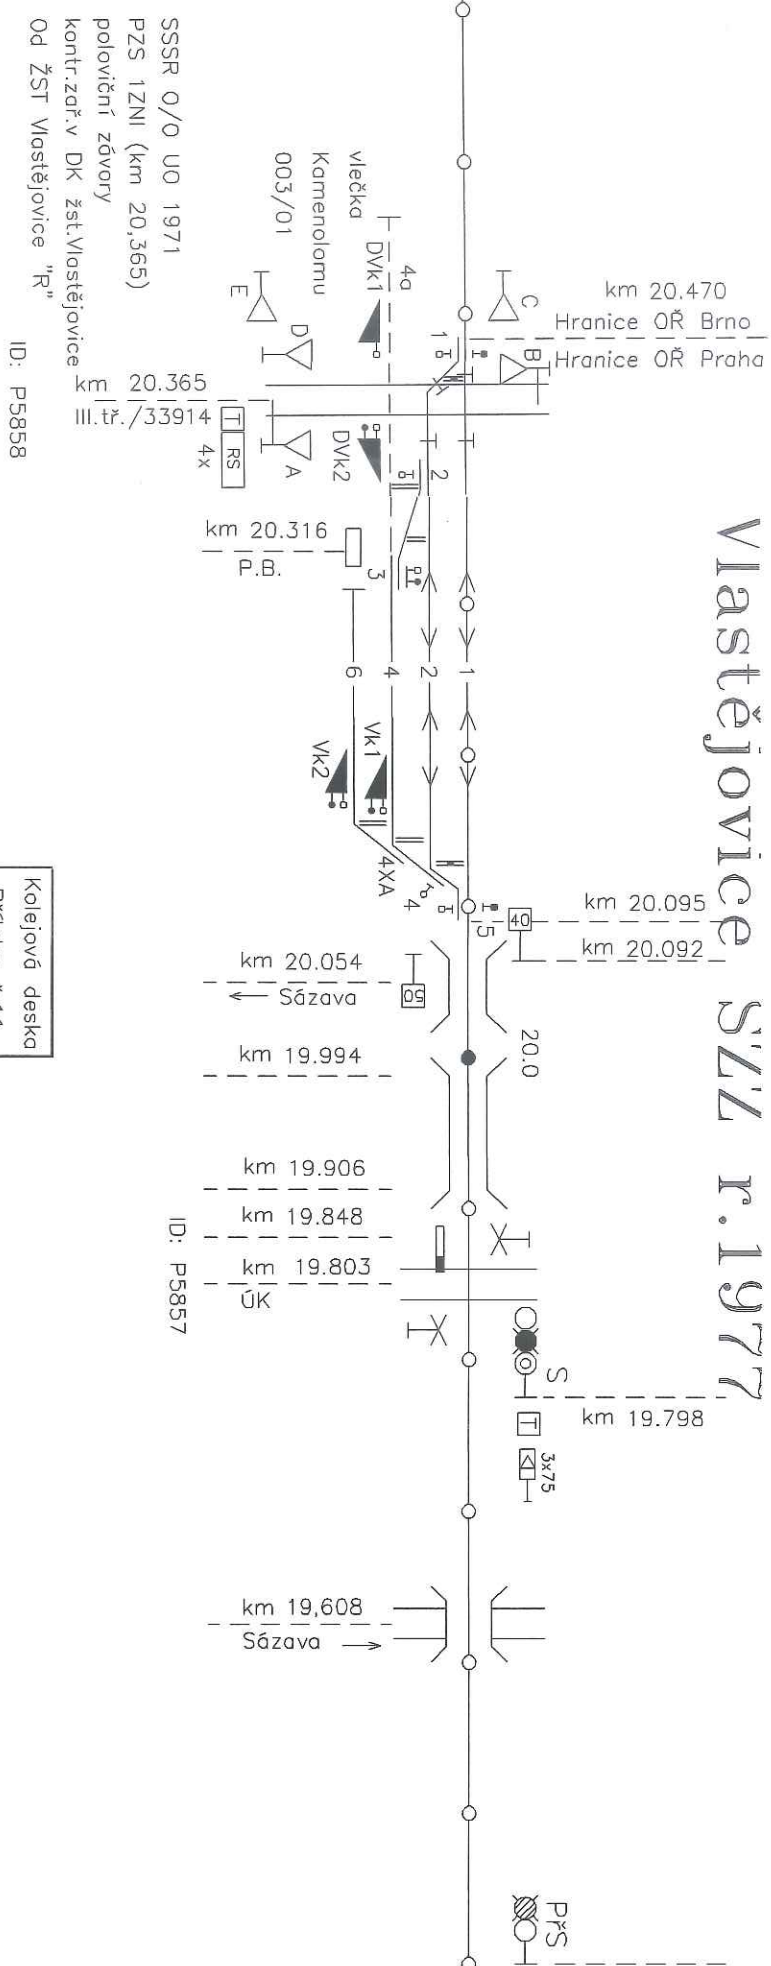

EZ 1 od Ledče		EZ 2 od Zruče	
L	S	L	S
1	2		
PrL		PrS	
L		S	
S		Základní poloha	

Třať	Světlo n/S-Čerčany		Datum
Třaťový úsek/žst.	Vlastějovice-Zruč n/S		21.5.2019
TUDU	173304	Třať.plán číslo	516A-05
		Výkres číslo	20