


# PŮDORYS 1PP

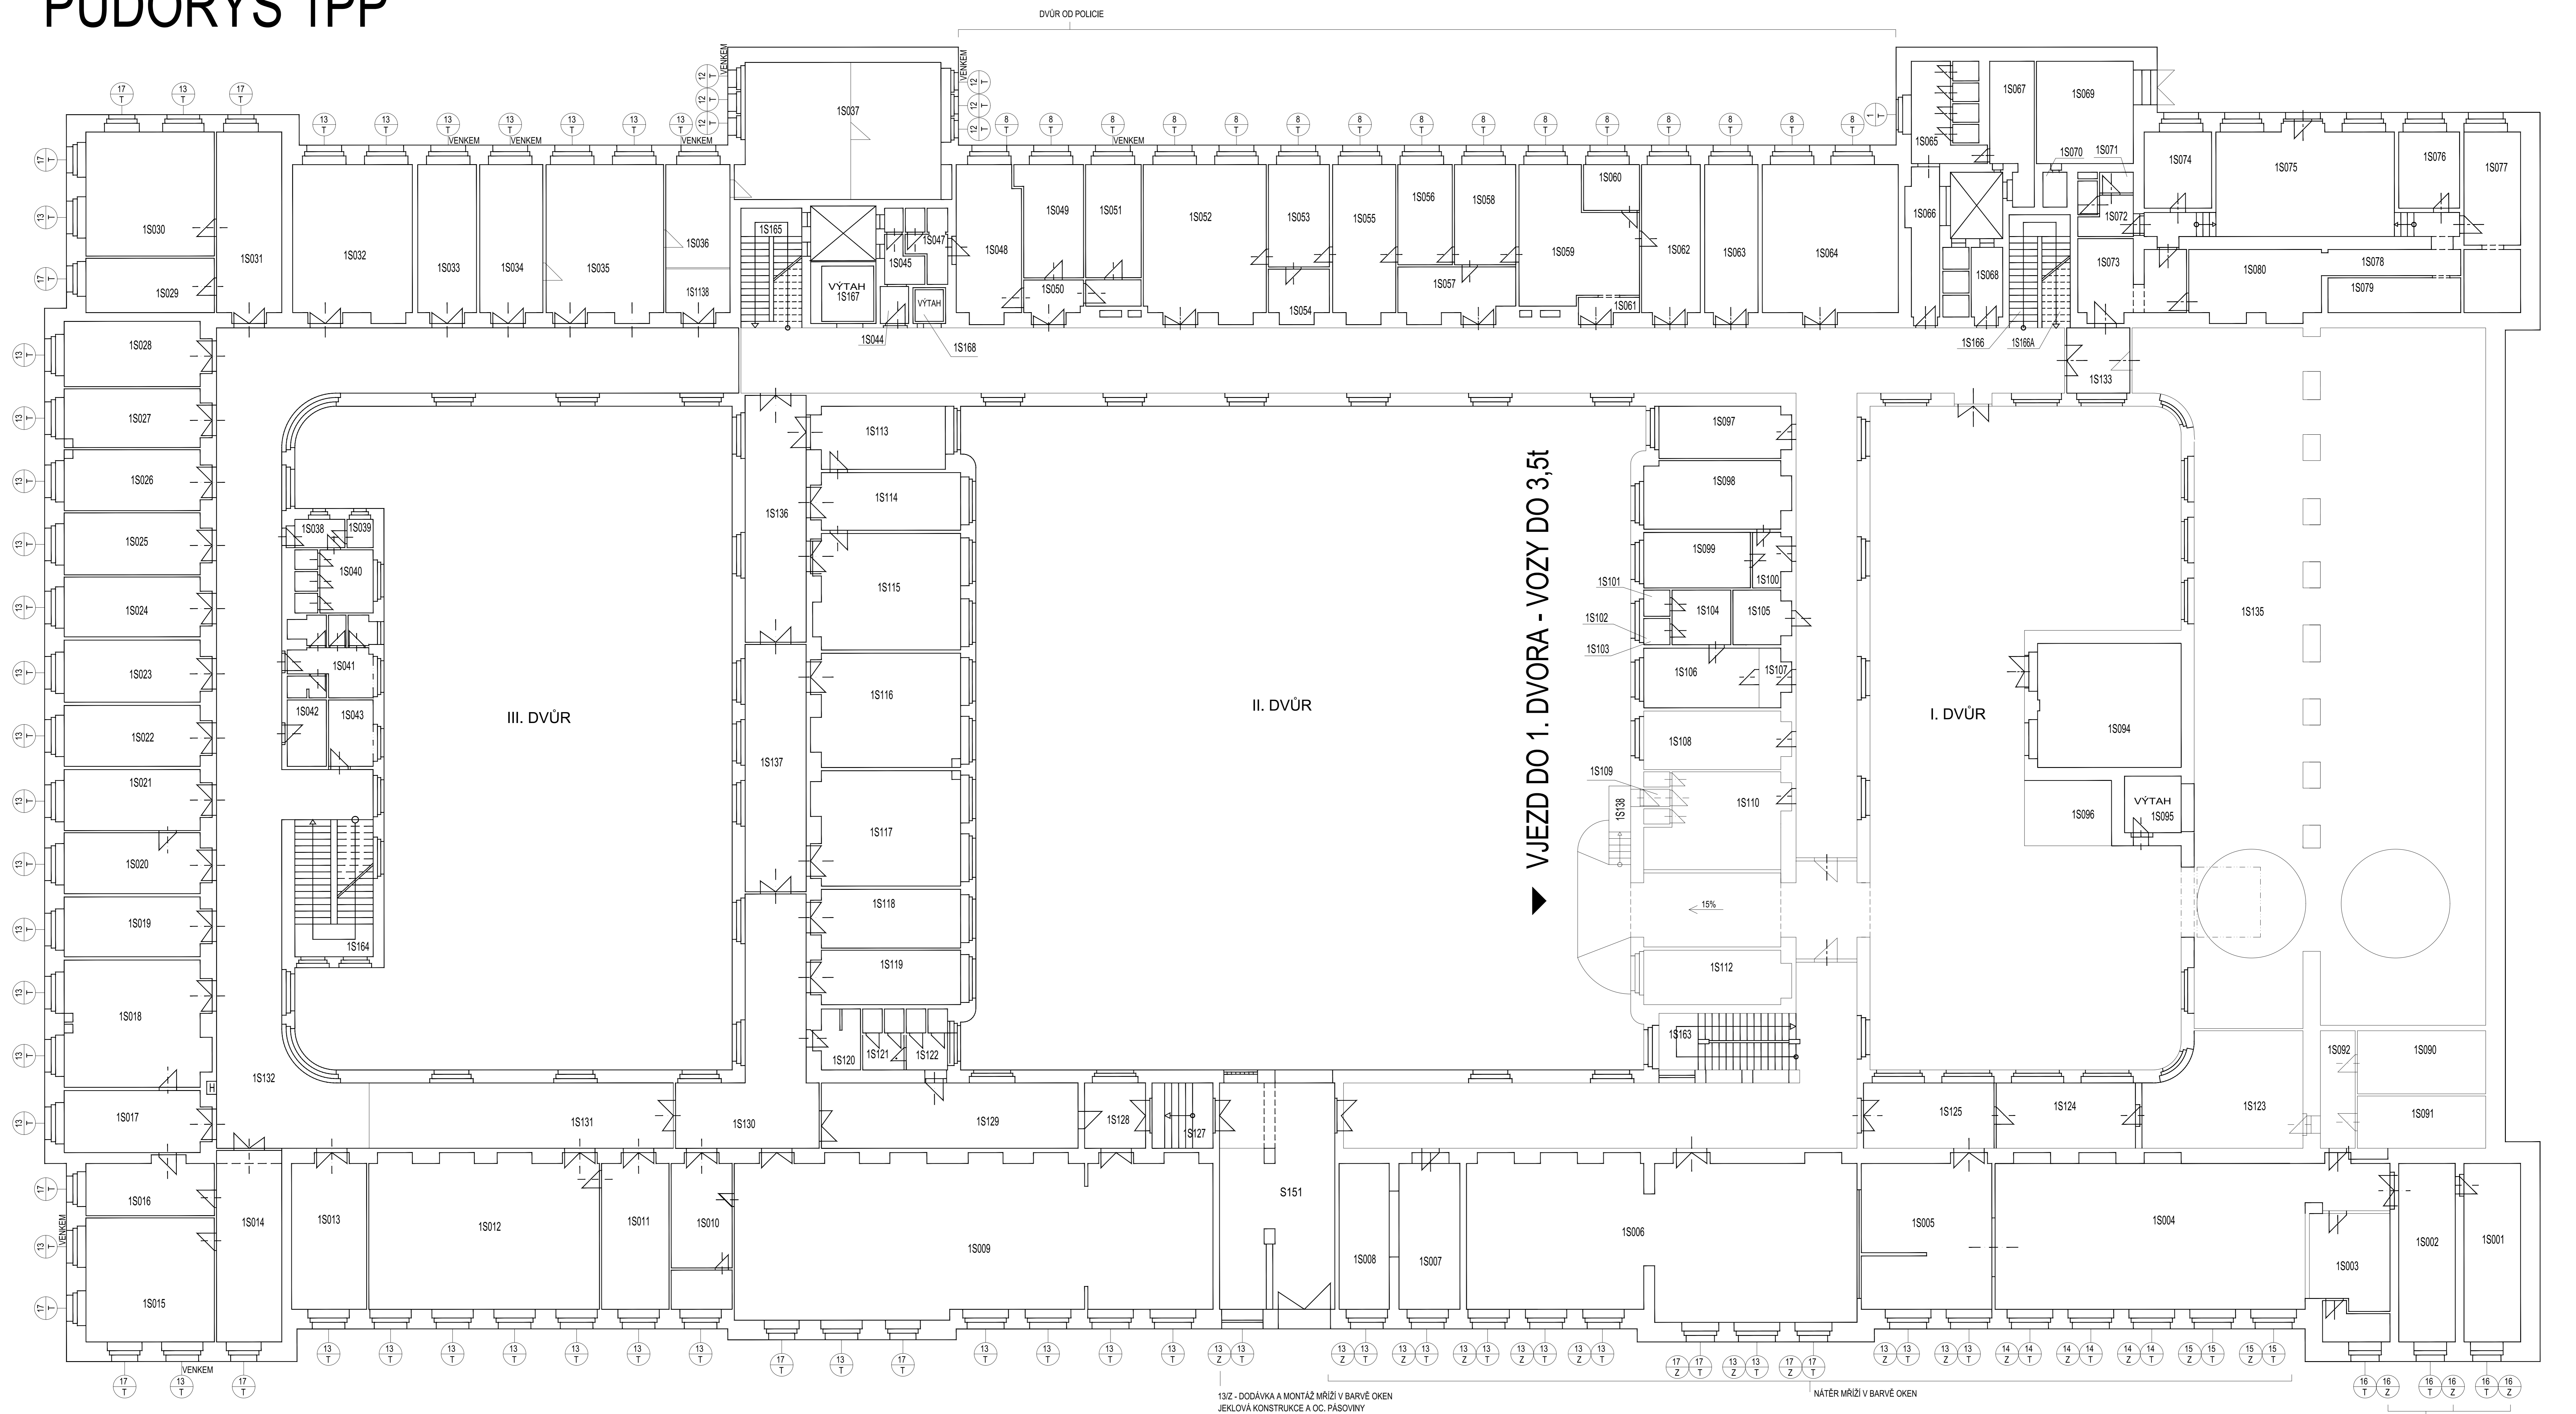

VJEZD DO 2. DVORA Z ul. Sušilova ▲

16/Z - DODÁVKA A MONTÁŽ MŘÍŽÍ V BARVĚ OKEN, NEJSOU PARAPETY  
JEKLOVÁ KONSTRUKCE A OC. PÁSOVINY - UZAMYKATELNÝ NA VISACÍ ZÁMEK

VENKOVNÍ SKLO ZASKLENO SKLEM VSG 33.1 - CERTIFIKOVANÁ FÓLIE