


PŮDORYS 4NP

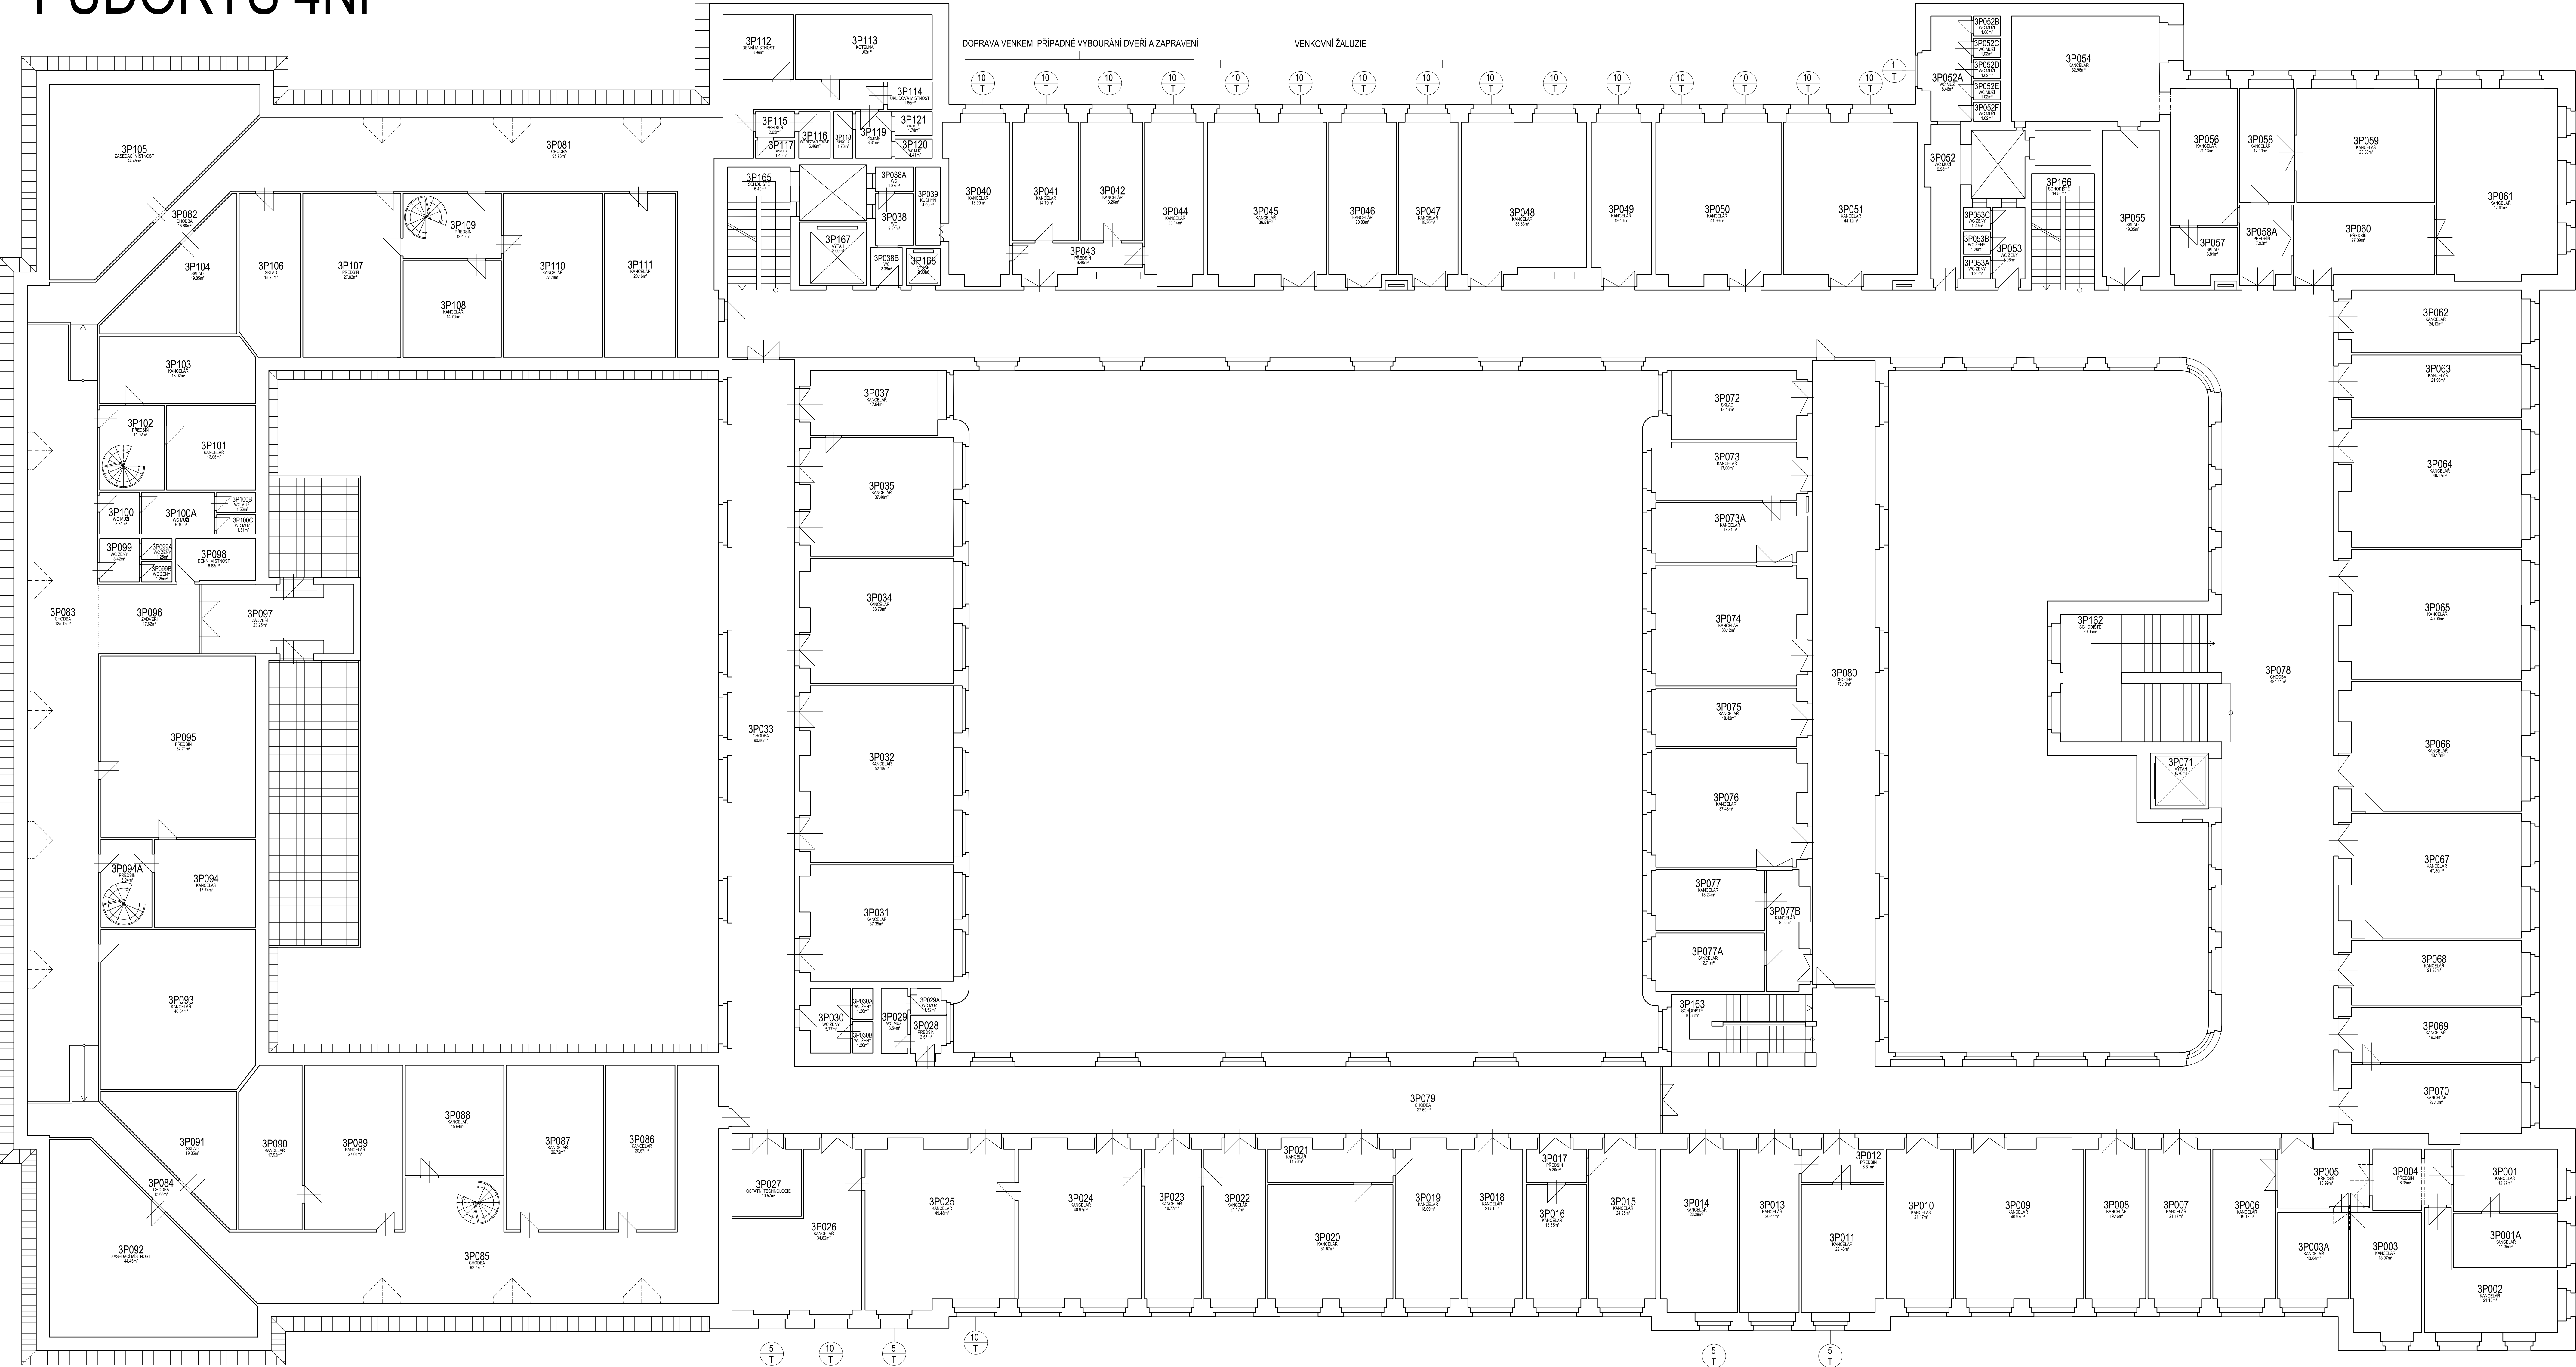

OKNA 10T JSOU DODÁNY, NEJSOU NAMONTOVÁNY, VČETNĚ ZAPRAVENÍ A VENKOVNÍHO PARAPETU