



ÚZEMNÍ PLÁN NEHVIZDY

Úplné znění po vydání Změny č. 1 až 4 ÚP

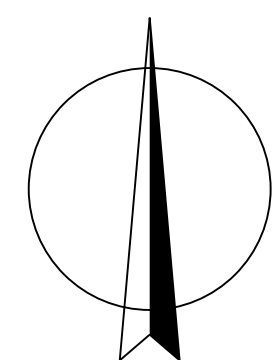

M.: 1:5000

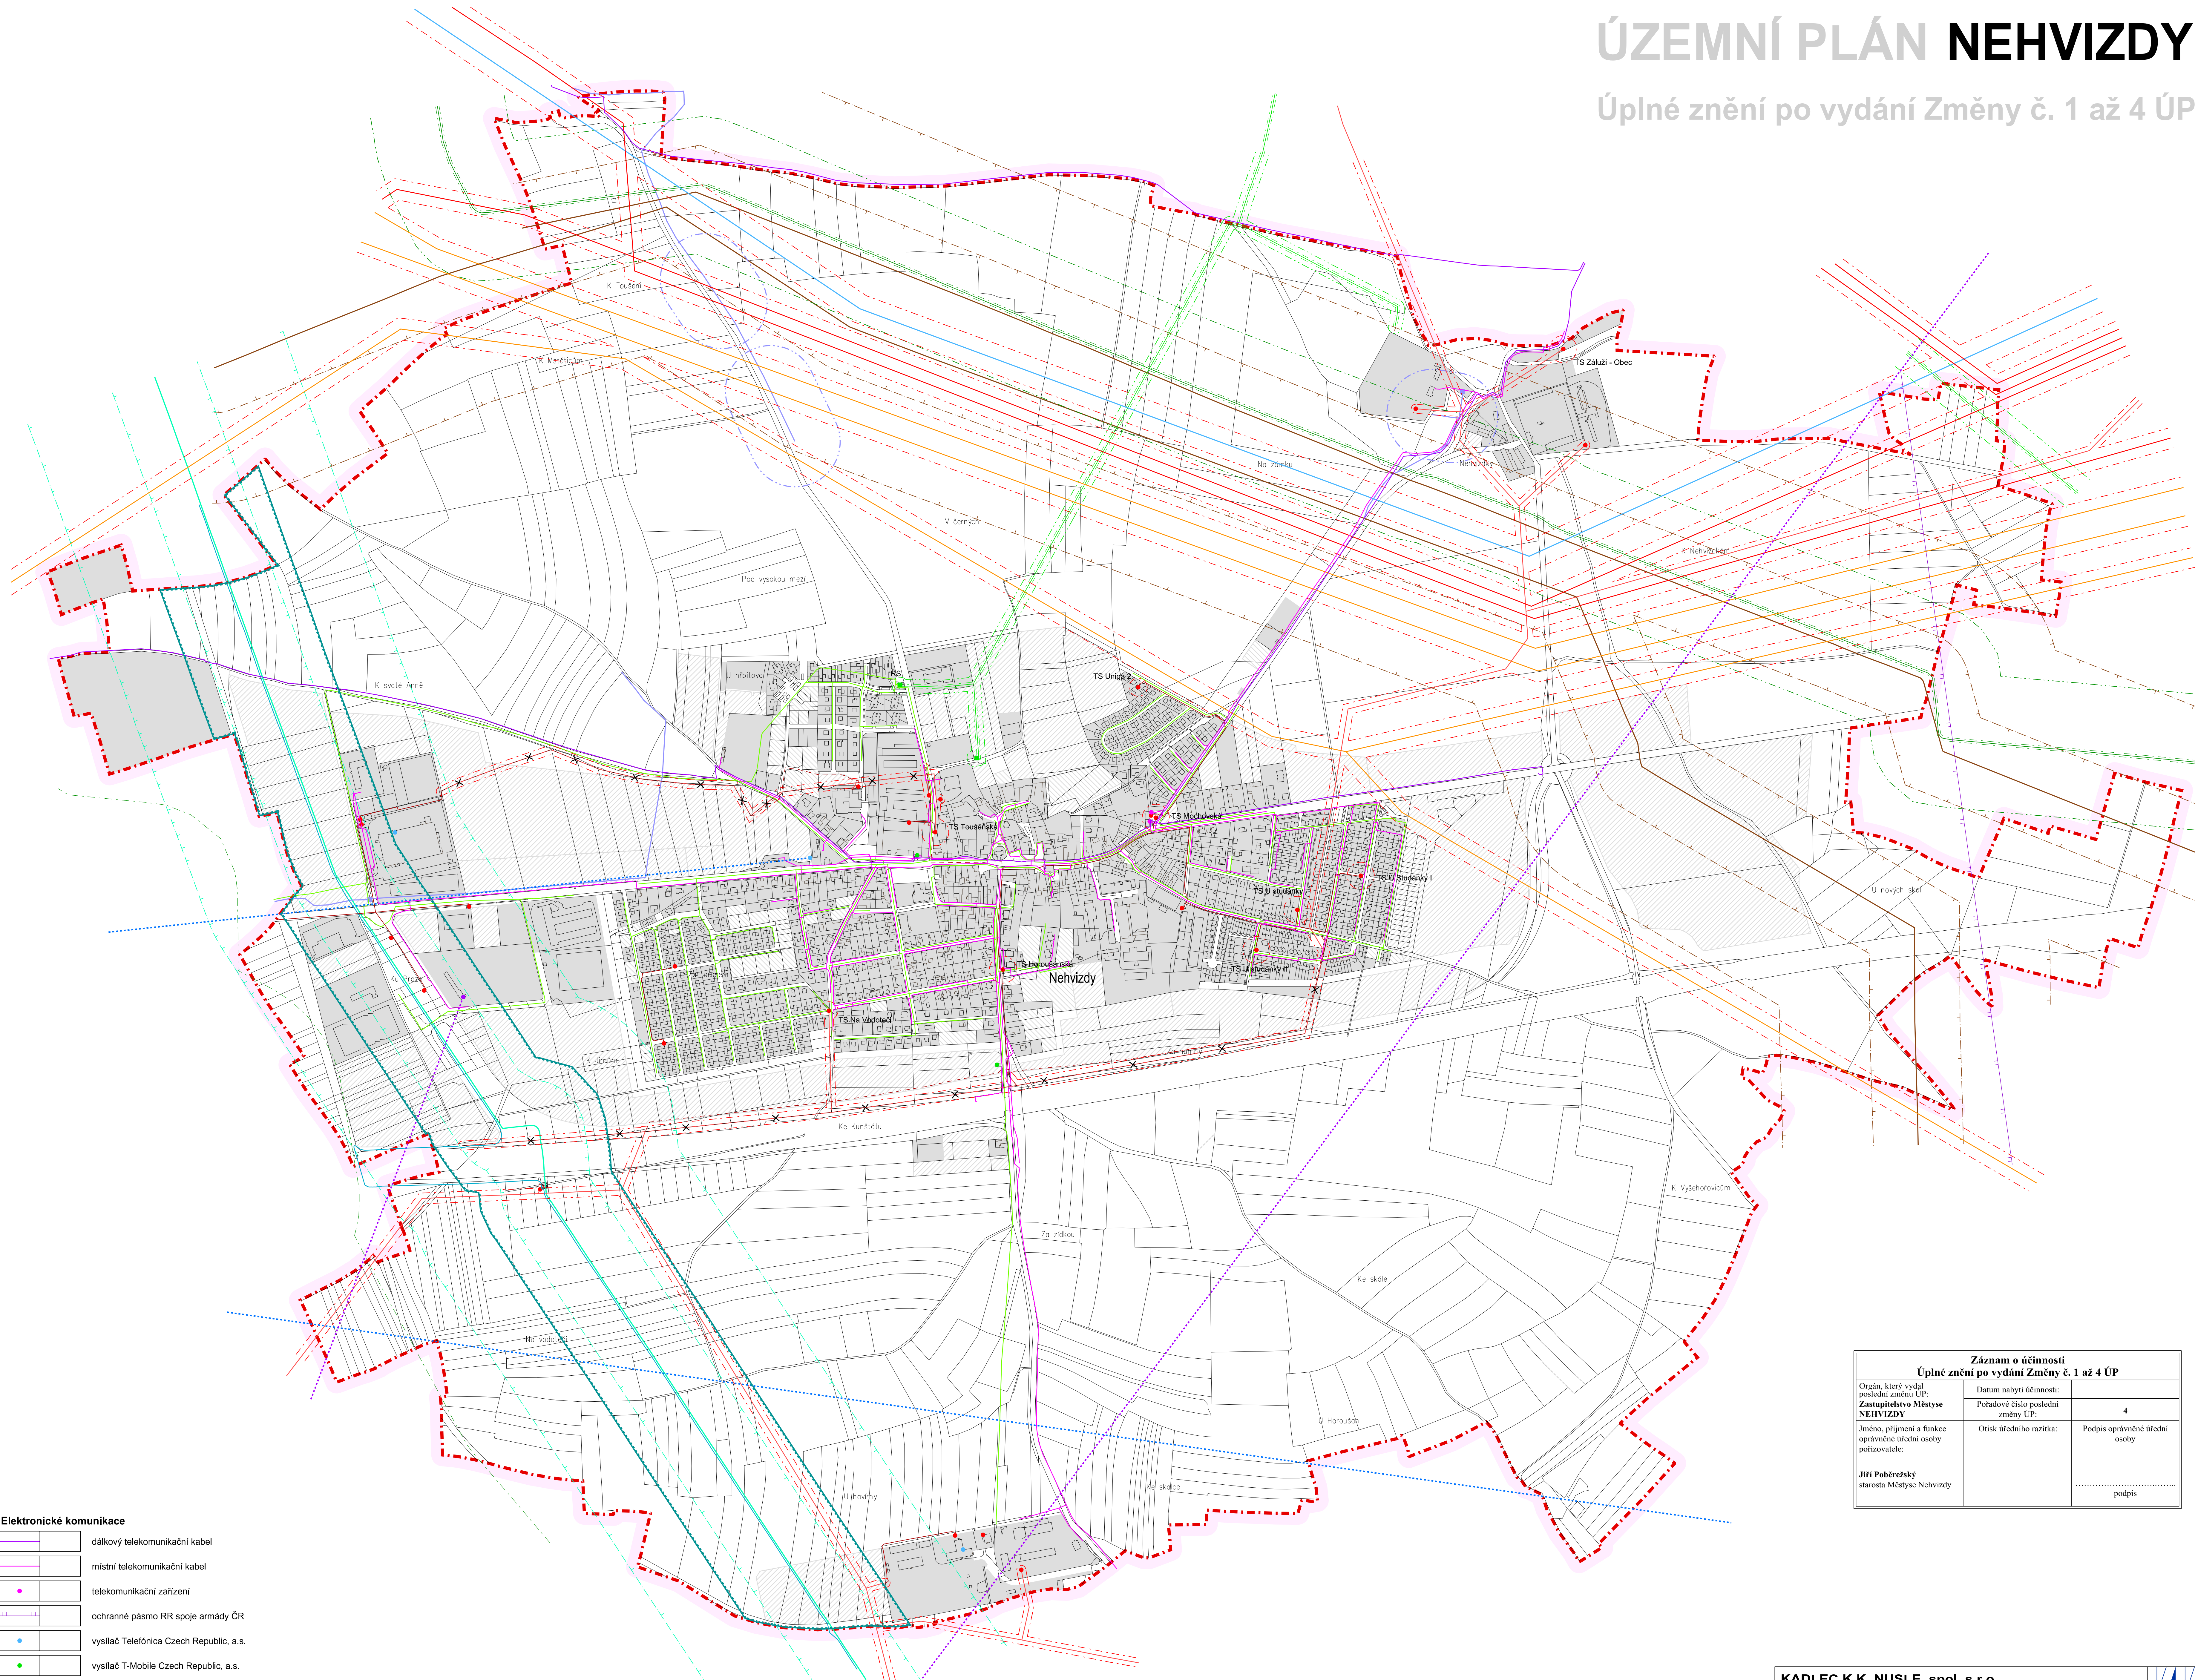

LEGENDA :

Hranice

- stáv hranice řešeného území
- katastrální hranice

Územní prvky

- stáv urbanizované plochy
- stáv vodní plochy a toky

Energetika

- venkovní vedení VVN 400 kV
- venkovní vedení VVN 220 kV
- venkovní vedení VVN 110 kV
- venkovní vedení VN 22 kV
- zrušení venkovního vedení VN 22 kV
- kabelové vedení VN 22 kV
- trafostanice
- ochranné pásmo venkovního vedení VN a trafostanic
- VVTL plynovod
- VTL plynovod
- regulační stanice plynu VTU/STL
- STL plynovod
- ochranné pásmo VVTL plynovodu
- bezpečnostní pásmo VVTL plynovodu
- ochranné pásmo VTL plynovodu
- bezpečnostní pásmo VTL plynovodu
- ropovod MERO ČR, a.s.
- koridor pro ropovod Družba (přípolož)
- dálkový optický kabel ropovodu (DOK)
- produktovod ČEPRO, a.s.
- ochranné pásmo ropovodu
- ochranné pásmo produktovodu
- elektrické vedení katodové ochrany
- stanice katodové ochrany
- ochranné pásmo katodové ochrany


Elektronické komunikace

- dálkový telekomunikační kabel
- místní telekomunikační kabel
- telekomunikační zařízení
- ochranné pásmo RR spoje armády ČR
- vysílač Telefonica Czech Republic, a.s.
- vysílač T-Mobile Czech Republic, a.s.
- vysílač České Radiokomunikace, a.s.
- radioreléová trasa Telefonica Czech Republic, a.s.
- radioreléová trasa České Radiokomunikace, a.s.

Záznam o účinnosti Úplné znění po vydání Změny č. 1 až 4 ÚP			
Orgán, který vydal poslední změnu ÚP: Zastupitelstvo Městyse NEHVIZDY Jménem, příjmením a funkcí oprávněné úřední osoby pořizovatele: Jiří Pohorecký starosta Městyse Nehvizdy	Datum nabytí účinnosti:		
	Pořadové číslo poslední změny ÚP:		4
	Ověřeno úředním razítkem:		Podpis oprávněné úřední osoby
		 podpis

A5. Technická infrastruktura - energetika a elektronické komunikace



KADLEC K.K. NUSLE, spol. s r.o.				
Chaberská 3, 182 00 Praha 8 Telefon: 284 680 740, 603 440 989 e-mail: posta@kadleckk.cz www.kadleckk.cz				
Projekční Ing. arch. Daniela Brázdová	Oborní spolupráce Ing. arch. Jaromír Trávník	Číslo Štěpán Klumpar		
Předmět Územní Město Nehvizdy uplné zastupení Š. Jaromírem Trávníkem	Schvázeno orgánem zastupitelstva Město Nehvizdy	Číslo 478/17		
Akce:	Územní plán Nehvizdy Úplné znění po vydání Změny č. 1 až 4 ÚP			
Datum:	2. 2020			Výška: A5
Měřítko:	1 : 5000			Kopie č.:
Technická infrastruktura - energetika a elektronické komunikace				