






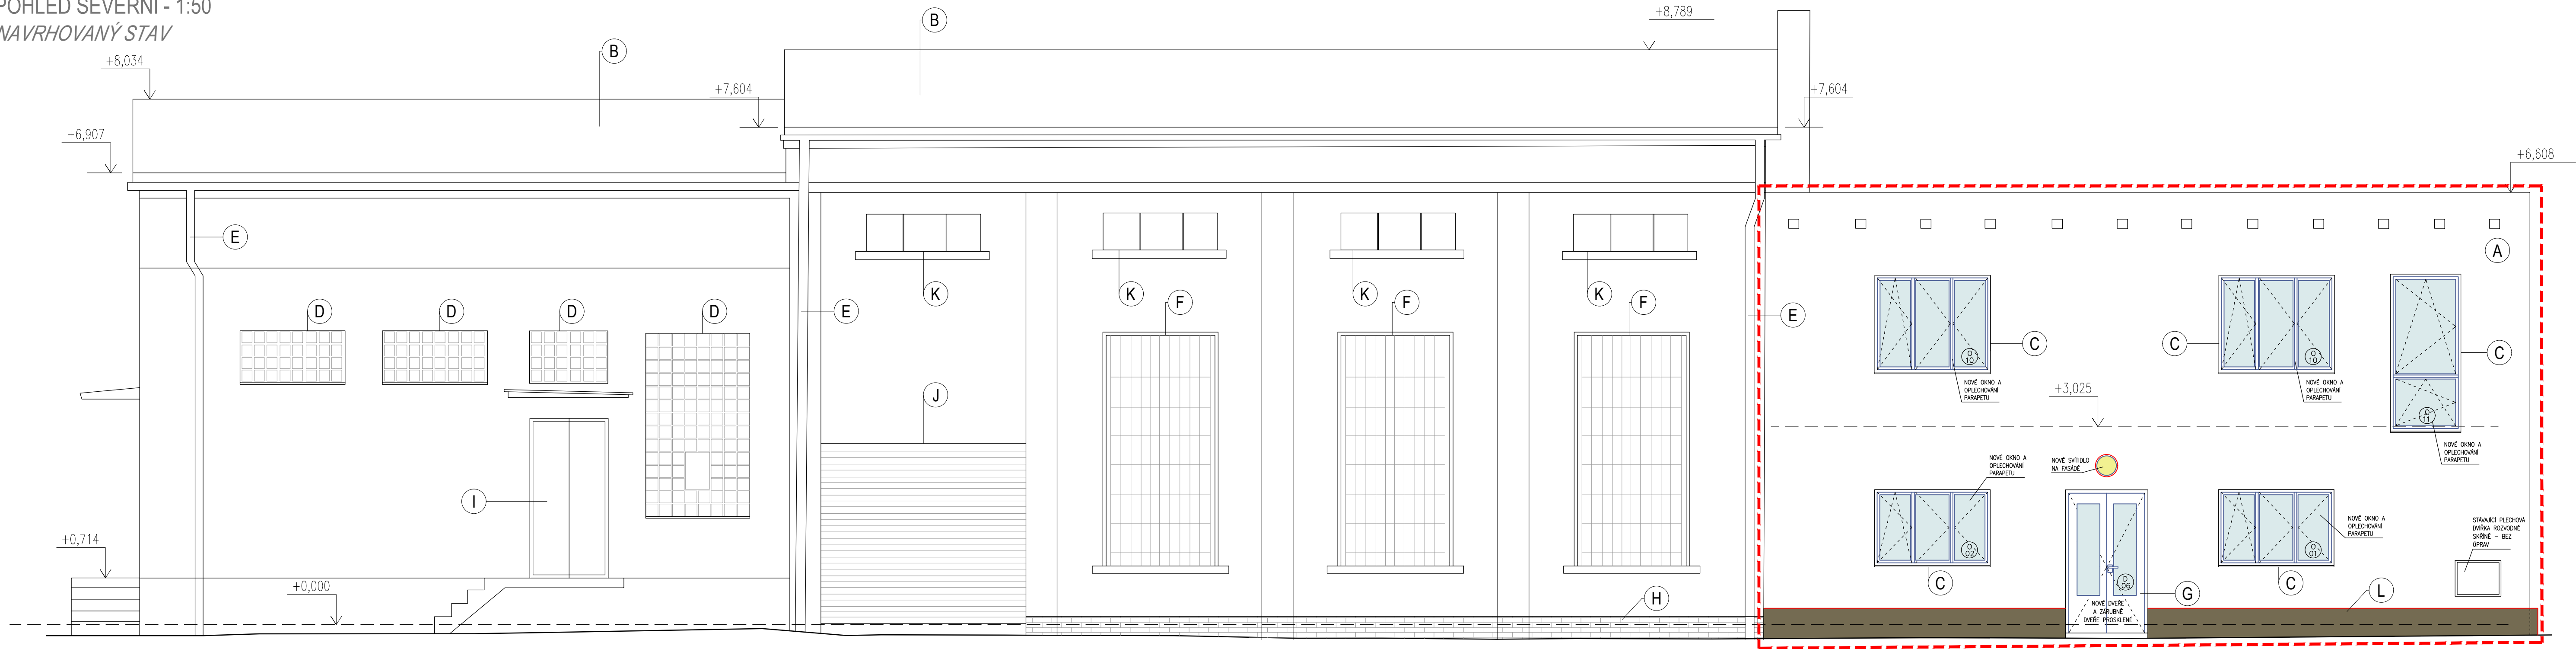

POHLED SEVERNÍ - 1:50  
NAVRHOVANÝ STAV




LEGENDA:

- A** STÁVAJÍCÍ OMÍTKA ŽLTÉ BARVY  
BEZ ÚPRAV
- B** STÁVAJÍCÍ PLECHOVÁ STŘEŠNÍ KRYTINA  
BEZ ÚPRAV
- C** NOVÁ PLASTOVÁ OKNA, BARVA BÍLÁ
- D** OKNO ZE SKLENĚNÝCH TVÁRNIC  
BEZ ÚPRAV
- E** OKAPOVÝ SVOD – BEZ ÚPRAV
- F** PLASTOVÁ OKNA S MŘÍŽÍ – BEZ ÚPRAV
- G** NOVÉ DVEŘE S PROSKLENÍM
- H** STÁVAJÍCÍ SOKL – KERAMICKÝ OBKLAD  
BEZ ÚPRAV
- I** PLECHOVÉ DVEŘE – BEZ ÚPRAV
- J** PLECHOVÁ VRATA – BEZ ÚPRAV
- K** DŘEVĚNÁ OKNA – BEZ ÚPRAV
- L** NOVÝ ZATEPLENÝ SOKL MOZAIKOVÁ STRUKTURA  
BARVA ŠEDOHNĚDÁ NA TEP. IZ. SOKLU

## LEGENDA

- |   |  |
|---|--|
|  | STÁVAJÍCÍ KONSTRUKCE<br>SKRYTÉ V POHLEDU   |
|  | NOVÉ KONSTRUKCE<br>(VIDITELNÉ HRANY V POHLEDU)   |
|  | NOVÁ OKNA A DVEŘE/VÝPLŇ SKLO   |
|  | STÁVAJÍCÍ OMÍTKA, BARVA ŽLTÁ<br>PONECHÁNO BEZ ÚPRAV  |
|  | NOVÁ MOZAIKOVÁ OMÍTKA SOKLU, BARVA ŠEDOHNĚDÁ<br>NA TEPELNÉ IZOLACI XPS STYRODOL, TL. 120mm |
|  | VYZNAČENÍ BUDOVY ELEKTRODÍLNÝ  |

MĚŘÍTKO 1:50

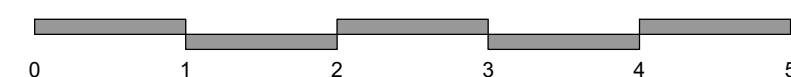

Zodpovědný projektant: ING. PAVEL ZEMEK	Kontroloval: ING. PAVEL ZEMEK	Kreslil: ING. BARBORA HYNKOVÁ	
<b>DOKUMENTACE PROVEDENÍ STAVBY</b> <b>BŘECLAV ELEKTRODÍLNA - CELKOVÁ OPRAVA BUDOVY</b> <b>PARC. ST. 2139/4, K. Ú. BŘECLAV (613584)</b>			
Investor: SPRÁVA ŽELEZNIČNÍ DOPRAVNÍ CESTY, státní organizace Dílaždená 1003/7, 110 01 PRAHA 1			<b>V Hájí 1092/15, 170 00 Praha 7</b> IČ 241 27 663 <a href="http://www.engineers-cz.cz">www.engineers-cz.cz</a> e-mail: <a href="mailto:info@engineers-cz.cz">info@engineers-cz.cz</a> tel.: +420 252 546 463
			STUPEŇ: <b>DPS</b> FORMÁT: <b>A2</b>
			DATUM: <b>06.2019</b>
Obsah výkresu: <b>POHLED SEVERNÍ - NAVRHOVANÝ STAV</b>			MĚŘITKO: <b>1:50</b> Č. VÝKRESU: <b>D.1.1.16</b>