


PUDORYS - 1.NP

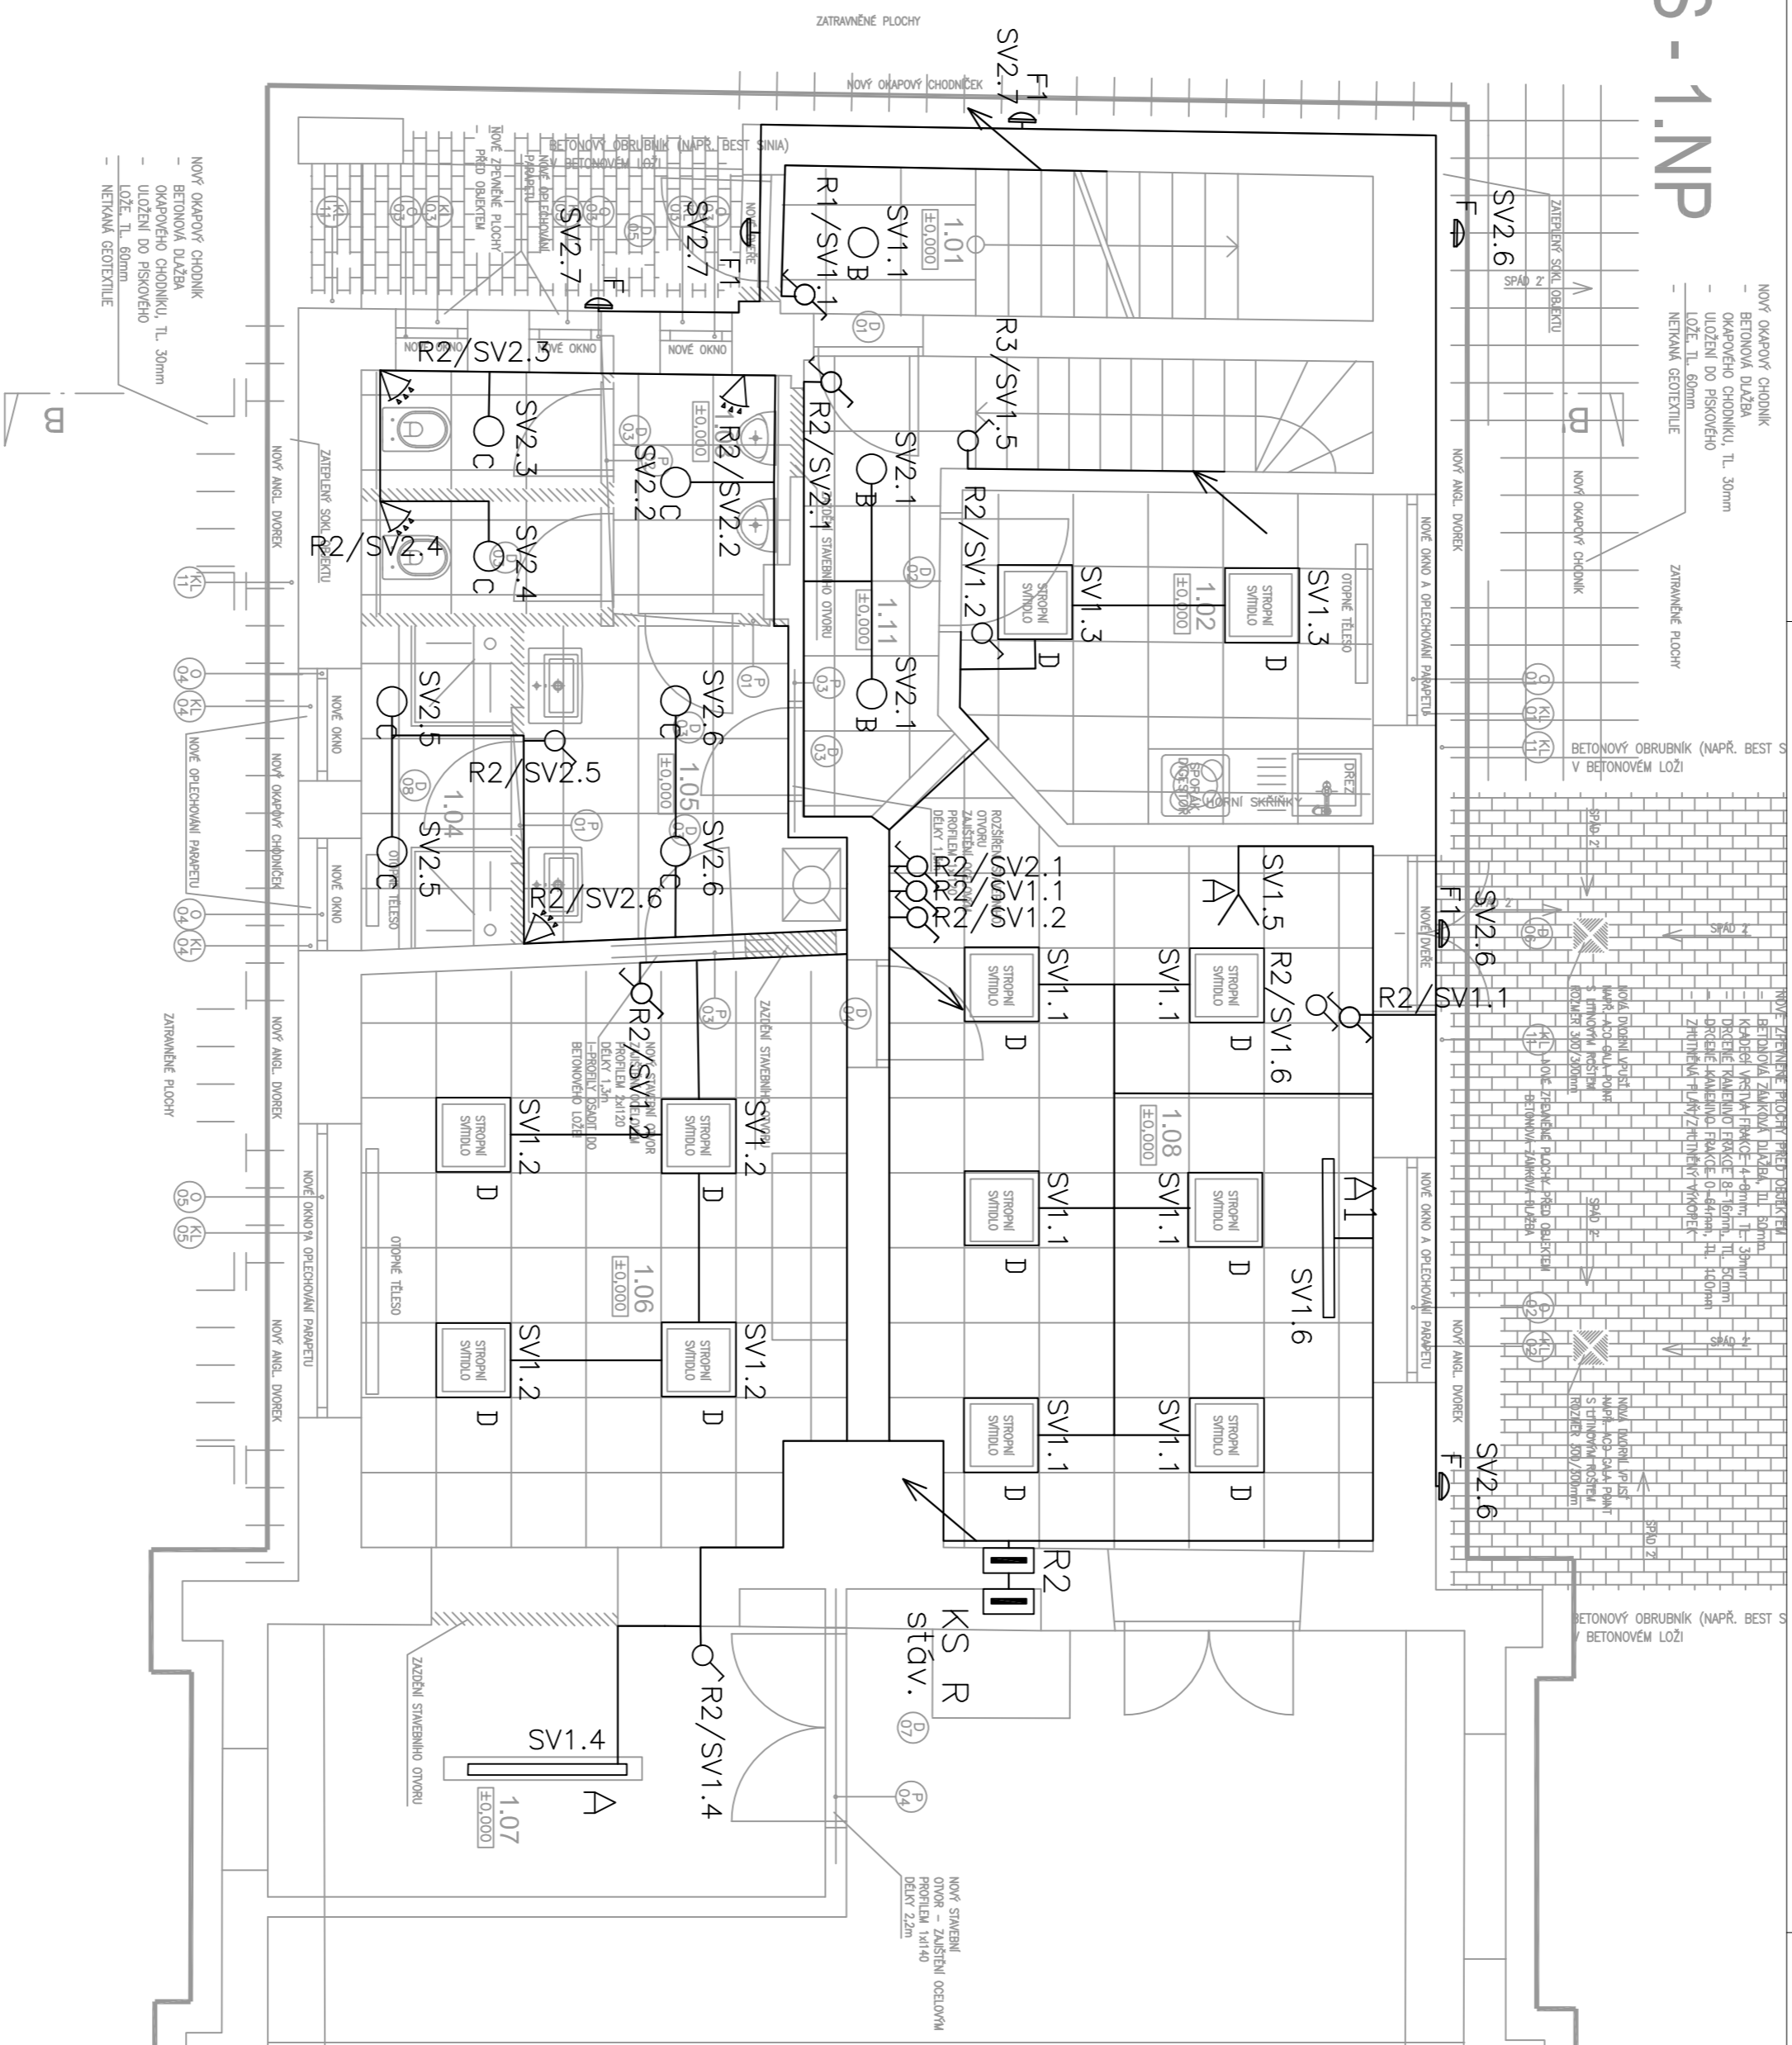

Legenda :

- Yypínáč ř.č.1
Yypínáč ř.č.1, IP44

- Yypínáč ř.č.6






LEGENDA:

- IP44

- A1 MODUS ZAVĚŠENÉ VLIXM MODUS VL 1 XM,LED 38W,4800lm, IP65



- | | MODUS | SPMI1500KD_V2 | DB,LED | 15W |
|---|----------------------|---------------|-----------|------------------|
| B | MODUS, SPMI1500KD_V2 | MODUS | SPMI 1500 | KD V2 DB,LED 15W |
| C | MODUS, SPMI1500KD_V2 | MODUS | SPMI 1500 | KD V2 DB,LED 15W |

- D MODUS, US4000A_KN MODUS US 4000 A KN, LED 38W

- MODUS, BRSB_KD375V2 2000 MODUS BRSB KD 375 V

- F1 PHILIPS 17297/30/P3 MYGARDEN YARROW, 1XLED/6W/230V, IP44

- F1 PHILIPS 17297/30/P3 MYGARDEN YARROW, 1XLED/6W/230V, IP44

Investor	Správa železnic / dopravní cestý, státní organizace		
Adresa	Dlážděná 1003/7, 110 00 Praha 1		
Projekční kancelář	Projekt instalace Partners s.r.o. Adresa: Vlnčín 3067/240, 615 00 Brno - Židenice E-mail: dlabavce@ppr.cz		
KRESLIL	ZODPOVĚDNÝ PROJEKTANT		
Romana Chládková	Bc. Petr Nara		
			
VÝKRES	Předmět: Půdorys 1np - osvětlení		
DATUM:	05/2020		
PŘÍLOHA	Příloha č. 1		
ČÍSLO VÝKRESU:	D.1.4.7.6		