



PŮDORYS 1.NP - 1:50  
STÁVAJÍCÍ STAV, BOURACÍ PRÁCE

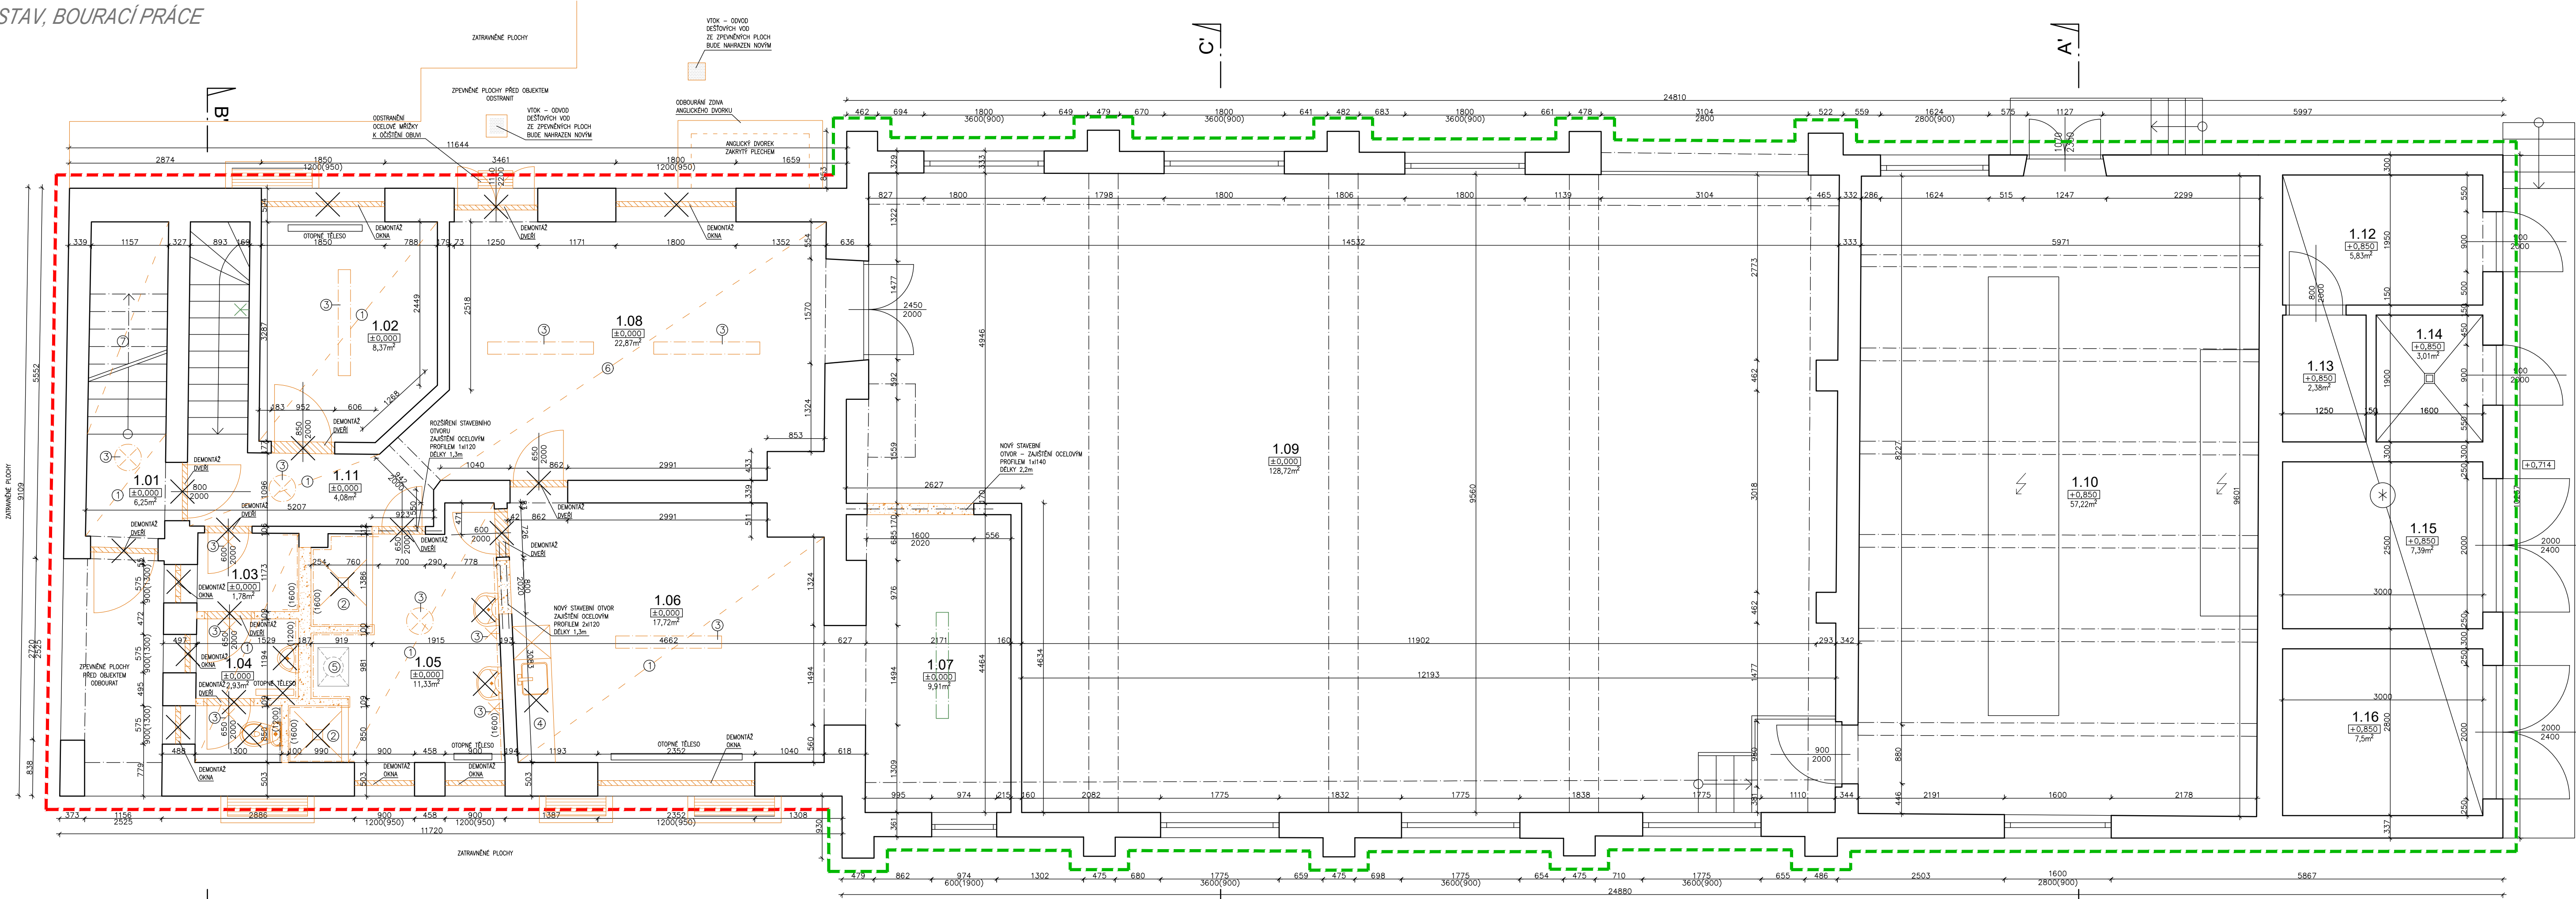

- LEGENDA**
- STÁVAJÍCÍ KONSTRUKCE VIDITELNÉ V POHLEDU
  - BOURANÉ/ODSTROJOVANÉ KONSTRUKCE
  - BOURANÉ KONSTRUKCE
  - VYZNAČENÍ BUDOVY ELEKTRODILNÝ
  - VYZNAČENÍ BUDOVY TRAFOSTANICE
  - VYZNAČENÍ BOURANÝCH KONSTRUKCÍ
  - DEMONTÁŽ ZAŘÍZOVACÍCH PŘEDMĚTŮ
  - POZICE STROPNÍCH SVÍTEL
  - STROPNÍ SVÍTLIDLA URČENÁ K DEMONTÁŽI

- LEGENDA**
- 1. ODBOURÁNÍ NÁSLAPNÉ Vrstvy PODLAHY
  - 2. ODBOURÁNÍ SPRCHOVÉHO KOUTU A ZVÝŠENÉ PODLAHY
  - 3. DEMONTÁŽ SVÍTEL
  - 4. DEMONTÁŽ ZAŘÍZENÍ KUCHYNĚ (NÁBYTEK VČETNĚ ZAŘÍZENÍ)
  - 5. PRAČKU ODPJOIT, BUDE PŘESUNUTA DO NOVÉ POZICE
  - 6. PODLAHU Z LITEHO TERACA LOKÁLNĚ OPRAVIT, VYČISTIT
  - 7. KERAMICKÝ OBKLAD SCHODIŠTĚ ODBRANIT
- POZNÁMKA:**
- REVIZE STAVU OMIETK A OPRAVA DEGRADOVANÝCH ČÁSTÍ
  - ODSTRANĚNÍ OBKLADŮ STĚN V BUDOVĚ (KERAMICKÉ OBKLADY V KOUPELNÁCH)
  - BUDOVU DEMONTOVÁNY VEŠKERÉ ROZVODY ELEKTRA, VODY A KANALIZACE
  - OTOPNÁ TĚLESA BUDOU DEMONTOVÁNA A NAHRAZENA NOVÝM SYSTÉMEM TOPENÍ
  - ODSTRANĚNÍ NÁSLAPNÝCH VRSTEV PODLAHY, SROVNÁNÍ NOVE HRUBE PODLAHY DO JEDNÉ ROVINY – PŘESNÉ VODOROVNÉ VYROVNÁNÍ
  - DEMONTÁŽ OKEN, VENK. PARAPETŮ A DVEŘÍ, TYTO PRVKY BUDOU NAHRAZENY NOVÝMI
  - DEMONTÁŽ SANIT, ODBOURÁNÍ ZDĚNÝCH SPRCHOVÝCH KOUTŮ
  - ODSTRANĚNÍ NÁSLAPNÝCH VRSTEV ZPEVNĚNÝCH PLOCH KOLEM BUDOVY ELEKTRODILNÝ
- POZNÁMKA – VÝKOPOVÉ PRÁCE:**
- VÝKOP SE BUDE PROVÁDĚT ŠACHOVNICOVĚ V MAX. DÉLCE 1,5m
  - TJ. STRÍDAT VÝKOP V DÉLCE 1,5m – 3m BEZ VÝKOPU – VÝKOP V MAX. DÉLCE 1,5m
  - VÝKOP JE NUTNĚ PROVÁDĚT ZA STÁLEHO DOZORU
  - V DOBĚ VÝKOPOVÝCH PRACÍ SE V ČÁSTI BUDOVY U ŽELEZNIČNÍ TRATI NESMÍ POUŽÍVAT NEJBLIŽŠÍCH PĚT KOLEJNICOVÝCH TRATÍ, KTERÉ JE NUTNĚ VYKLDIT, ABY NEDOCHÁZELO K PŘETÍŽENÍ A PORUŠĚ DRÁŽNÍHO TĚLESA
  - U SOUSEDNÍHO OBJEKTU ZJIŠTIT, ZDA JE PODSKLEPENÝ

Č. M.	NÁZEV MÍSTNOSTI	POVRCH PODLAHY	POZNÁMKY	VÝMĚRA (m²)
1.01	HALA	KERAMICKÁ DLAŽBA ODBRANIT	–	6,25
1.02	ŠATNA	PVC – ODBRANIT	–	8,37
1.03	ÚKLIDOVÁ MÍSTNOST	LITĚ TERACO ODBRANIT	KERAMICKÝ OBKLAD ODBRANIT	1,78
1.04	WC	LITĚ TERACO ODBRANIT	KERAMICKÝ OBKLAD ODBRANIT	2,93
1.05	KOUPELNA	KERAMICKÁ DLAŽBA ODBRANIT	KERAMICKÝ OBKLAD ODBRANIT	11,33
1.06	KUCHYNĚ A JIDELNA	PVC – ODBRANIT	–	17,72
1.07	ŠATNY	PVC – ODBRANIT	–	9,91
1.08	DÍLNA	LITĚ TERACO – OPRAVIT, OČISTIT	–	22,87
1.09	DÍLNA	BETON S NATĚREM	–	128,72
1.10	ELEKTROROZVODNA	BETON S NATĚREM, PRYŽ	–	57,22
1.11	CHODBA	LITĚ TERACO	–	4,08
1.12	DŘT	–	–	5,83
1.13	SKLAD	–	–	2,38
1.14	AKUMULÁTOROVNA	–	–	3,01
1.15	STÁNÍ TRAFU	–	–	7,39
1.16	STÁNÍ TRAFU	–	–	7,5
CELKOVÁ PLOCHA MÍSTNOSTI				297,29

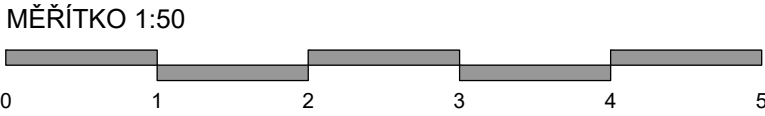

Zodpovědný projektant:	Kontroloval:	Kreslil:
ING. PAVEL ZEMEK	ING. PAVEL ZEMEK	ING. BARBORA HYNKOVÁ
<b>DOKUMENTACE PROVEDENÍ STAVBY</b>		
BŘECLAV ELEKTRODÍLNA - CELKOVÁ OPRAVA BUDOVY		
PARC. ST. 2139/4, K. Ú. BŘECLAV (613584)		
Investor: SPRÁVA ŽELEZNIČNÍ DOPRAVNÍ CESTY, státní organizace		
Dlážděná 1003/7, 110 01 PRAHA 1		
Obsah výkresu:		
PŮDORYS 1.NP - STÁVAJÍCÍ STAV, BOURACÍ PRÁCE		
STUPEŇ:	DPS	
FORMÁT:	A2	
DATUM:	06.2019	
MĚŘÍTKO:	1:50	
Č. VÝKRESU:	D.1.1.2	