


POHLED SEVERNÍ - 1:50
STÁVAJÍCÍ STAV, BOURACÍ PRÁCE

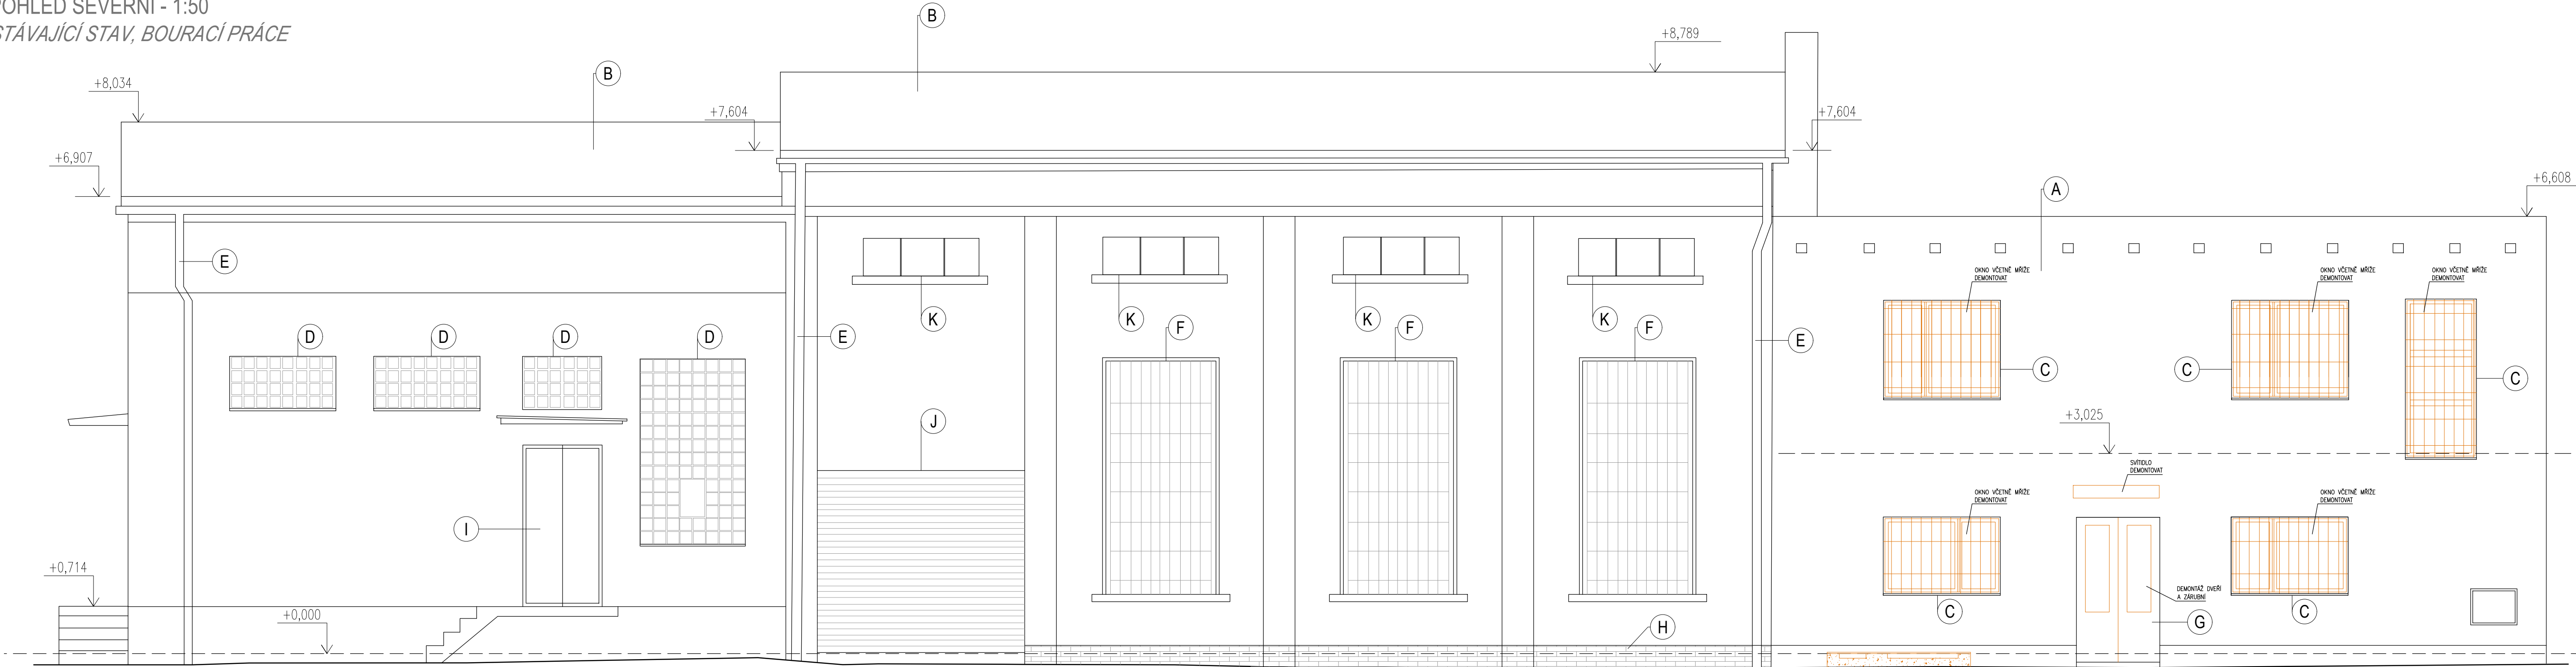


LEGENDA:

- (A) OMÍTKA ŽLUTÉ BARVY
- (B) PLECHOVÁ STŘEŠNÍ KRYTINA
- (C) DŘEVĚNÁ OKNA S MŘÍŽÍ
- (D) OKNO ZE SKLENĚNÝCH TVÁRNIC
- (E) OKAPOVÝ SVOD
- (F) PLASTOVÁ OKNA S MŘÍŽÍ
- (G) DŘEVĚNÉ DVEŘE
- (H) SOKL – KERAMICKÝ OBKLAD
- (I) PLECHOVÉ DVEŘE
- (J) PLECHOVÁ VRATA
- (K) DŘEVĚNÁ OKNA

LEGENDA

- STÁVAJÍCÍ KONSTRUKCE VIDITELNÉ V POHLEDU
- BOURANÉ/ODSTROJOVANÉ KONSTRUKCE
- BOURANÉ ZDĚNÉ KONSTRUKCE
- MŘÍŽE OKEN URČENÉ K ODSTRANĚNÍ

MĚŘÍTKO 1:50

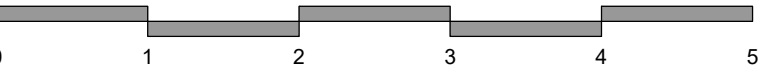

Zodpovědný projektant: ING. PAVEL ZEMEK	Kontroloval: ING. PAVEL ZEMEK	Kreslil: ING. BARBORA HYNKOVÁ	ENGINEERS V Hájí 1092/15, 170 00 Praha 7 IČ 241 27 663 www.engineers-cz.cz e-mail: info@engineers-cz.cz tel.: +420 252 546 463	
DOKUMENTACE PROVEDENÍ STAVBY BŘECLAV ELEKTRODÍLNA - CELKOVÁ OPRAVA BUDOVY PARC. ST. 2139/4, K. Ú. BŘECLAV (613584)			STUPEŇ: FORMÁT: DATUM:	DPS A2 06_2019
Investor: SPRÁVA ŽELEZNIČNÍ DOPRAVNÍ CESTY, státní organizace Dlážděná 1003/7, 110 01 PRAHA 1			MĚŘÍTKO:	Č. VÝKRESU:
Obsah výkresu: POHLED SEVERNÍ - STÁV. STAV, BOURACÍ PRÁCE			1:50	D.1.1.8