


POHLED JIŽNÍ - 1:50
STÁVAJÍCÍ STAV, BOURACÍ PRÁCE

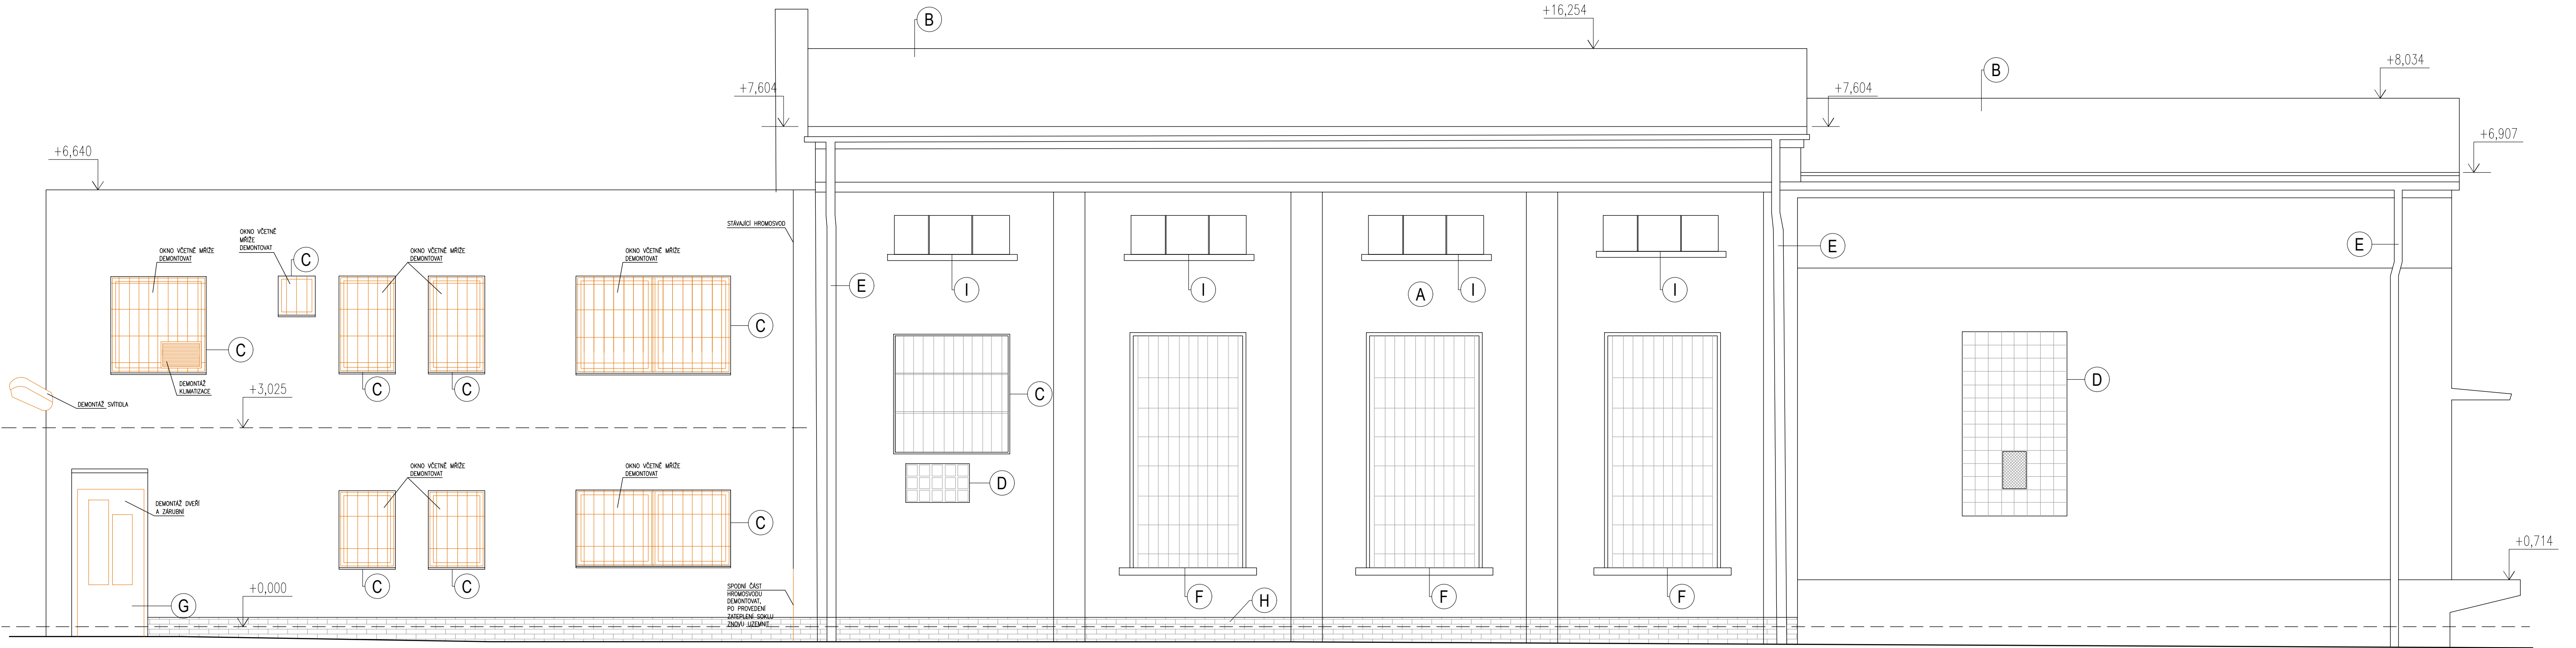


LEGENDA:


- A OMÍTKA ŽLUTÉ BARVY
- B PLECHOVÁ STŘEŠNÍ KRYTINA
- C DŘEVĚNÁ OKNA S MŘÍŽÍ
- D OKNO ZE SKLENĚNÝCH TVÁRNIC
- E OKAPOVÝ SVOD
- F PLASTOVÁ OKNA S MŘÍŽÍ
- G DŘEVĚNÉ DVEŘE
- H SOKL – KERAMICKÝ OBKLAD
- I DŘEVĚNÁ OKNA

LEGENDA

- STÁVAJÍCÍ KONSTRUKCE VIDITELNÉ V POHLEDU
- BOURANÉ/ODSTROJOVANÉ KONSTRUKCE
- MŘÍŽE OKEN URČENÉ K ODSTRANĚNÍ

MĚŘÍTKO 1:50

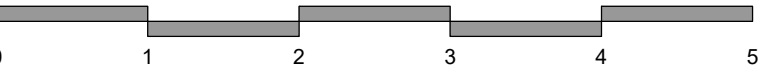

Zodpovědný projektant:	Kontroloval:	Kreslil:		
ING. PAVEL ZEMEK	ING. PAVEL ZEMEK	ING. BARBORA HYNKOVÁ		
DOKUMENTACE PROVEDENÍ STAVBY				V Hájí 1092/15, 170 00 Praha 7
BŘECLAV ELEKTRODÍLNA - CELKOVÁ OPRAVA BUDOVY				IČ 241 27 663
PARC. ST. 2139/4, K. Ú. BŘECLAV (613584)				www.engineers-cz.cz
Investor: SPRÁVA ŽELEZNIČNÍ DOPRAVNÍ CESTY, státní organizace			e-mail: info@engineers-cz.cz	
Dlážděná 1003/7, 110 01 PRAHA 1			tel.: +420 252 546 463	
Obsah výkresu: POHLED JIŽNÍ - STÁVAJÍCÍ STAV, BOURACÍ PRÁCE			STUPEŇ:	DPS
			FORMÁT:	A2
			DATUM:	06_2019
			MĚŘÍTKO:	Č. VÝKRESU:
			1:50	D.1.1.7