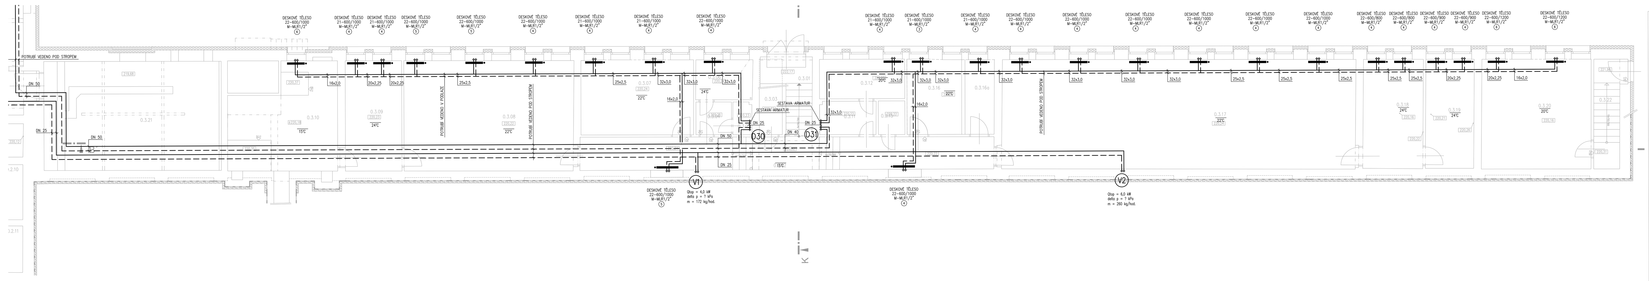


LEGENDA:

- POTRUBÍ TOPNÉ VODY – PŘÍVOD


