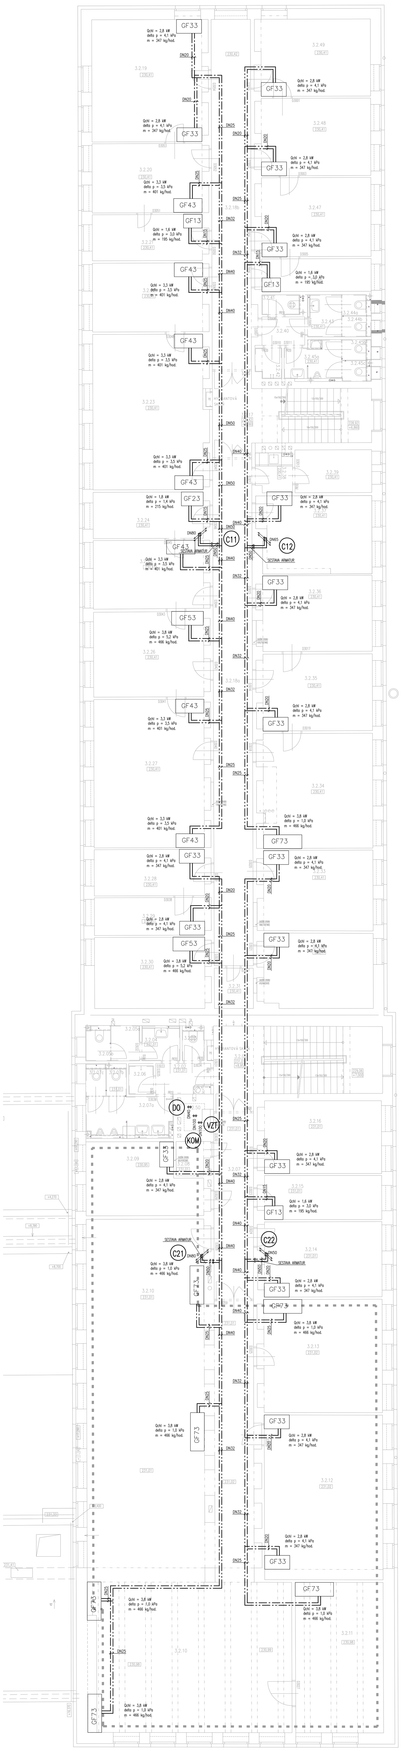

Tabulka místností - Výpravní hala

Číslo	Jméno	Plocha[m^2]	Výška[m]	Ze výšky[m]	Tloušťka[m]
3.2.01	Čekárna prostor				

Velké pevné [m^2] : 25,3

Tabulka místností - Administrativní budova

Číslo	Jméno	Plocha[m^2]	Výška[m]	Ze výšky[m]	Tloušťka[m]
3.2.02	Chodba	54,4	3,3	0,0	
3.2.03	WC - chodba	3,4	3,3	0,0	
3.2.04	WC - invalidní prostorné	3,4	3,3	0,0	
3.2.05	WC - ženy - předsíň	3,4	3,3	0,0	
3.2.06a	WC ženy - kabina	1,1	3,3	0,0	
3.2.06	WC ženy - kabina	1,1	3,3	0,0	
3.2.08	WC - invalidní sprcha	3,4	3,3	0,0	
3.2.09	Úklid	3,4	3,3	0,0	
3.2.10	WC muži - předsíň	3,4	3,3	0,0	0,05
3.2.10a	WC muži - kabina	1,1	3,3	0,0	
3.2.10b	WC muži - kabina	1,1	3,3	0,0	
3.2.08	Úklid	3,4	3,3	0,0	
3.2.11	Chodba	76,1	3,3	0,0	
3.2.12	Kancelář	36,1	3,3	0,0	
3.2.13	Technická místnost ZDM	27,1	3,3	0,0	
3.2.38	Kuchyňka	3,3	3,3	0,0	
3.2.39	Úklid	3,3	3,3	0,0	
3.2.40	WC - chodba	3,3	3,3	0,0	0,05
3.2.40a	WC - invalidní prostorné	3,3	3,3	0,0	0,05
3.2.41	WC - invalidní sprcha	3,3	3,3	0,0	0,05
3.2.41a	WC ženy - předsíň	3,3	3,3	0,0	0,05
3.2.41b	WC ženy - kabina	1,1	3,3	0,0	0,05
3.2.41c	WC ženy - kabina	1,1	3,3	0,0	0,05
3.2.42a	WC muži - předsíň	3,3	3,3	0,0	0,05
3.2.42b	WC muži - kabina	1,1	3,3	0,0	0,05
3.2.42c	WC muži - kabina	1,1	3,3	0,0	0,05
3.2.43	Úklid	3,3	3,3	0,0	

LEGENDA:

- POTRUBÍ CHLADU - PŘÍVOD
- POTRUBÍ CHLADU - ZPĚTÁ
- (D0) - OZNAČENÍ STOUPAČŮ