


PŮDORYS 2NP- STÁVAJÍCÍ STAV + BOURACÍ PRÁCE

M1:100

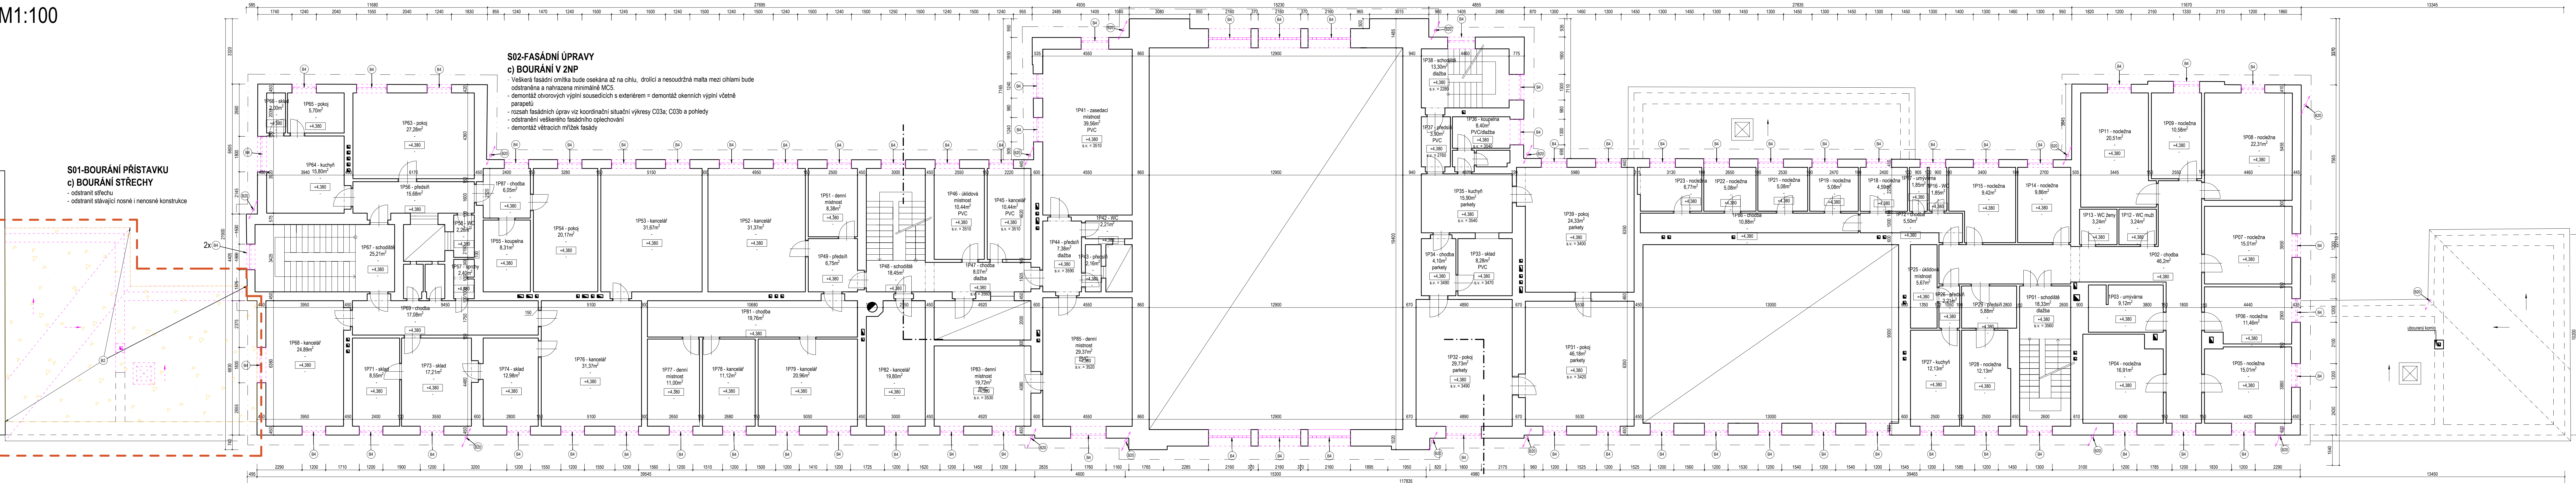

TABULKA MÍSTNOSTÍ 2.NP - STÁVAJÍCÍ STAV					
OZN.	NÁZEV	PLOCHA [m2]	SV. V. [m]	PODLAHA	STĚNY
1P01	SCHODIŠTĚ	18.33	3.56	dlažba	malba
1P02	CHODBA	46.20	-	-	malba
1P03	UMÝVÁRNA	9.12	-	-	malba
1P04	NOCLEŽNA	16.91	-	-	malba
1P05	NOCLEŽNA	15.01	-	-	malba
1P06	NOCLEŽNA	11.46	-	-	malba
1P07	NOCLEŽNA	15.01	-	-	malba
1P08	NOCLEŽNA	22.31	-	-	malba
1P09	NOCLEŽNA	10.58	-	-	malba
1P11	NOCLEŽNA	20.51	-	-	malba
1P12	WC MUŽI	3.24	-	dlažba	malba/ker.obklad
1P13	WC ŽENY	3.24	-	dlažba	malba/ker.obklad
1P14	NOCLEŽNA	9.86	-	-	malba
1P15	NOCLEŽNA	9.42	-	-	malba
1P16	WC	1.85	-	dlažba	malba/ker.obklad
1P17	UMÝVÁRNA	1.85	-	dlažba	malba/ker.obklad
1P18	NOCLEŽNA	4.59	-	-	malba
1P19	NOCLEŽNA	5.08	-	-	malba

1P21	NOCLEŽNA	5,08	-	-	malba
1P22	NOCLEŽNA	5,08	-	-	malba
1P23	NOCLEŽNA	6,77	-	-	malba
1P25	ÚKLIDOVÁ MÍSTNOST	5,67	-	-	malba
1P26	PŘEDSÍŇ	2,21	-	-	malba
1P27	KUCHYŇ	12,13	-	-	malba
1P28	NOCLEŽNA	12,13	-	-	malba
1P29	PŘEDSÍŇ	5,88	-	-	malba
1P31	POKOJ	46,18	3,42	parkety	malba
1P32	POKOJ	29,73	3,49	parkety	malba
1P33	SKLAD	8,28	3,47	PVC	malba
1P34	CHODBA	4,10	3,49	parkety	malba
1P35	KUCHYŇ	15,90	3,54	parkety	malba
1P36	KOUPELNA	8,40	3,54	PVC/dlažba	malba
1P37	PŘEDSÍŇ	3,90	2,76	PVC	malba
1P38	SCHODIŠTĚ	13,30	-	-	malba
1P39	POKOJ	24,33	3,40	parkety	malba
1P41	ZASEDACÍ MÍSTNOST	39,56	3,51	PVC	malba
1P42	WC	2,21	-	dlažba	malba/ker.obklad
1P43	PŘEDSÍŇ	2,16	-	-	malba
1P44	PŘEDSÍŇ	7,38	3,59	dlažba	malba
1P45	KANCELÁŘ	10,44	3,51	PVC	malba


1P46	ÚKLIDOVÁ MÍSTNOST	10,44	3,51	PVC	malba
1P47	CHODBA	8,07	3,56	dlažba	malba
1P48	SCHODIŠTĚ	18,45	-	-	malba
1P49	PŘEDSÍŇ	6,75	-	-	malba
1P51	DENNÍ MÍSTNOST	8,38	-	-	malba
1P52	KANCELÁŘ	31,37	-	-	malba
1P53	KANCELÁŘ	31,67	-	-	malba
1P54	POKOJ	20,17	-	-	malba
1P55	KOUPELNA	8,31	-	dlažba	malba/ker.obklad
1P56	PŘEDSÍŇ	15,68	-	-	malba
1P57	SPRCHY	2,40	-	dlažba	malba/ker.obklad
1P63	POKOJ	27,28	-	-	malba
1P64	KUCHYŇ	15,80	-	-	malba/ker.obklad
1P65	POKOJ	5,70	-	-	malba
1P66	SKLAD	2,00	-	-	malba
1P67	SCHODIŠTĚ	25,21	-	-	malba
1P68	KANCELÁŘ	24,89	-	-	malba
1P69	CHODBA	17,08	-	-	malba
1P71	SKLAD	8,55	-	-	malba
1P72	CHODBA	5,50	-	-	malba
1P73	SKLAD	17,21	-	-	malba
1P74	SKLAD	12,98	-	-	malba

1P76	KANCELÁŘ	31,37	-	-	malba
1P77	DENNÍ MÍSTNOST	11,00	-	-	malba
1P78	KANCELÁŘ	11,78	-	-	malba
1P79	KANCELÁŘ	20,96	-	-	malba
1P81	CHODBA	19,76	-	-	malba
1P82	KANCELÁŘ	19,80	-	-	malba
1P83	DENNÍ MÍSTNOST	19,72	3,53	PVC	malba
1P85	DENNÍ MÍSTNOST	29,37	3,52	PVC	malba
1P86	CHODBA	10,88	-	-	malba
1P87	CHODBA	6,05	-	-	malba
PLOCHA SPOL. PROST.		999,97			

LEGENDA ŠRAF:



LEGENDA ČAR:

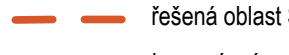

LEGENDA POPISŮ:


- B1 bourání stávajících nosných konstrukcí stěn do hloubky -1,200÷-490,00
- B2 bourání stávajících nosných konstrukcí stropů/střechy
- B3 demontáž stávajících dveřních křidel včetně zábrudí
- B4 odstranění okenních výplní včetně vnějších a vnitřních parapetů
- B5 odstranění konstrukce schodiště
- B6 odstranění přístřešku na koi
- B7 odstranění vykonstruovaného zastřešení
- B8 odstranění zábradlí
- B9 odstranění venkovní ŽB desky tl.cca 100 mm
- B10 mechanické očištění stávajícího exteriérového schodiště
- B11 mechanické očištění betonové kce ostění a bet. podlahy světlíku
- B20 demontáž okapů, dešťových svodů

Poznámky k bouracím pracem:

- Bourání výplní otvorů - Je třeba postupovat opatrně tak, aby nebyly při odstranění výplní poškozeny nosné konstrukce (chcně stěny, stávající překlady, klenby atp.). Ve VŠECH místech nově budovaných otvorů do stávající konstrukce budou zřízeny nad otvory nosné překlady.
- Při provádění nových otvorů ve stávajících nosných stěnách bude nejprve dočasné podepření přilehlých stropů kce, poté budou na rozplátnou maltu postupně osazeny ocelové překlady do připravených drážek ve zdivu a až poté bude vybourán požadovaný otvor.
- Všechno bourání musí být prováděno s velkou opatrností při zajišťování zbývajících konstrukcí.
- Všechno bourání musí být prováděno postupem shora dolů, při zachování elementární opatrností! Mohou být odstraněny pouze nezátžené části!
- Podlahy - bez zášahu.
- Při stavebních pracích podle tohoto projektu je dodavatel povinen postupovat v souladu s vyhláškou č.362/2005 Sb., o bližších požadavcích na bezpečnost a ochranu zdraví při práci na pracovištích s nebezpečím pádu z výšky nebo do hloubky č.691/2006 Sb., o bližších minimálních požadavcích na bezpečnost a ochranu zdraví při práci, č.361/2007 Sb., kterým se stanoví podmínky ochrany zdraví při práci.

Poznámky:
Tato projektová dokumentace není výrobní ani dílenskou dokumentací. Pro výroby, které takovou dokumentaci vyžadují, bude tato před zahájením prací zpracována dodavatelem stavby a odsouhlasena s architektem, projektantem i investorem.
Zaměření objektu bylo zpracováno pouze stavebními prostředky, nikoliv v plném rozsahu geodeticky. Skutečné rozměry kci se tedy mohou od rozměrů uvedených ve výkresech drobně lišit. Před zahájením prací je nutné veškeré rozměry prvků ověřit na stavbě. V případě výrazného rozdílu mezi skutečností a projektem je nutné tento stav konzultovat s projektantem a návrh po vzájemné dohodě upravit.
Veškeré změny navrhované oproti projektu je nutné v předstihu konzultovat s projektantem i investorem.
Veškeré stavební práce je nutno provádět v souladu s platnými zákony a normami a dle typových detailů či technologických postupů výroby jednotlivých prvků.

SCHEMA UMÍSTĚNÍ SO1

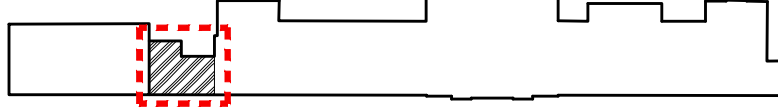

generální oddělení projektu
Aprea s. r. o.
sídlí firma Opatovská 35/1354, 190 00 Praha 9; kancelář Na Svatěm 1/1476, 120 00, Praha 2
IČO: 0274448, DIČ: CZ0274448
tel.: +420 277 268 110
e-mail: sprava@aprea.cz
web: www.aprea.cz

SPRÁVA ŽELEZNICÍ DOPRAVNÍ CESTY, STÁTNÍ ORGANIZACE, Diázbová 10037, Nové Město (Praha 1), 110 00 Praha IČO: 70994234, datová schránka uvozňím		zodpovědný projektant Ing. Petr Lepný
Obnova výpravní budovy - žst. České Velence Revoluční 209, České Velence k.ú. 622711 - České Velence p.č. 10863		HP Ing. arch. Lukáš Stillešský výpočet Ing. Jan Bednář Ing. Radoslav Štěpánek

PŮDORYS 2NP- STÁVAJÍCÍ STAV + BOURACÍ PRÁCE			
mřítko 1:100	dokumentace část D2.2.2a)ARS	paré	číslo výkresu
datum 2019/2	dokumentace doplněná	DPS	03
formát A2+ (420x1470)			

TENTO DOKUMENT JE VYDÁN VLASTNÍM PŘÍKAZEM AUTORA, KLE UTÍ JEZ ODKLADY, NESMÍ BYTI BEZ SOUHLASU AUTORA POUŽIT KOPROVÁNÍ A PŘEDÁNÍ

TENTO DOKUMENT JE VYDÁN VLASTNÍM AUTOREM, DLE ÚSTĚJNÝCH ZÁKONŮ NEBO BEZ SOUHLASU AUTORA POUŽÍ PROSTŘEDKŮ PRO VYDÁNÍ TŘETÍ OSOBĚ