



PŮDORYS 1PP- NAVRHOVANÝ STAV  
M1:100



**Poslánky:**  
 Tato projektová dokumentace není výrobni ani dilenskou dokumentaci. Pro výrobky, které takovou dokumentaci vyžadují, bude tato před zahájením prací zpracována dovezatelem stavby a odsouhlasena s architektem, projektantem i investorem.  
 Zaměřením objektu bylo zpracováno pouze stavební prostředí, nikoliv v plném rozsahu geodetický. Skutečné rozměry keřů se tedy mohou od rozměrů uvedených ve výkresích drobně lišit. Před zahájením prací je nutné veškeré rozměry prokázat ověřením na stavbě. V případech výrazného rozdílu mezi skutečností a projektem je nutné tento stav konzultovat s projektantem a návrh po vzájemné dohodě upravit.  
 Ve stávajícím objektu nebyl prováděn kompletní stavební technický průzkum, sklady byly ověřovány pouze u vstavných a dřevěných konstrukcí. V projektu je zanesen předpokládaný stav dle dostupných informací. V případě zjištění rozdílných skladeb keř od stavu předpokládaného projektem, je nutné tato zjištění konzultovat s projektantem a návrh po vzájemné dohodě upravit.  
 Veškeré změny navrhované oproti projektu je nutné v předstihu konzultovat s architektem, projektantem i investorem.  
 Veškeré stavební práce je nutno provádět v souladu s platnými zákony a normami a dle typových detailů či technologických postupů výrobců jednotlivých prvků.

 

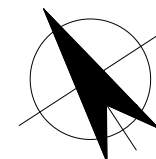




apred

TABULKA MÍSTNOSTÍ 1.PP - NÁVRH					
OZN.	NÁZEV	PLOCHA [m2]	SV. V. [m]	PODLAHA	STĚNY
1S01	SCHODIŠTĚ	8,96	-	-	malba
1S02	CHODBA	31,27	-	-	malba
1S03	SKLEP	18,07	-	bet.mazanina	malba
1S04	SKLEP	30,28	-	bet.mazanina	malba
1S05	SKLEP	35,38	-	bet.mazanina	malba
1S06	SKLEP	24,38	-	bet.mazanina	malba
1S07	SKLEP	20,32	-	bet.mazanina	malba
1S08	SKLEP	24,93	-	bet.mazanina	malba
1S09	SKLEP	13,04	-	bet.mazanina	malba
1S11	SKLEP	14,86	-	bet.mazanina	malba
1S12	SKLEP	15,37	-	bet.mazanina	malba
1S13	SKLEP	9,30	-	bet.mazanina	malba
1S14	SKLEP	6,19	-	bet.mazanina	malba
1S15	SKLEP	26,78	-	bet.mazanina	malba

1S16	SKLEP	16,47	-	bet.mazanina	malba
1S17	SKLEP	42,83	-	bet.mazanina	malba
1S18	SCHODIŠTĚ	24,22	-	-	malba
1S19	SKLEP	41,12	-	bet.mazanina	malba
1S21	SKLEP	48,26	-	bet.mazanina	malba
1S22	SKLEP	66,92	-	bet.mazanina	malba
1S23	SKLEP	42,09	-	bet.mazanina	malba
1S24	SKLEP	15,16	-	bet.mazanina	malba
1S25	SKLEP	26,58	-	bet.mazanina	malba
1S26	CHODBA	30,08	-	bet.mazanina	malba
1S27	SKLEP	29,59	-	bet.mazanina	malba
1S28	SKLEP	27,57	-	bet.mazanina	malba
1S29	SKLEP	6,01	-	bet.mazanina	malba
1S31	SKLEP	60,05	-	bet.mazanina	malba
1S32	CHODBA	10,98	-	bet.mazanina	malba
1S33	SKLEP	10,62	-	bet.mazanina	malba
1S35	ÚKRYT CO	14,37	-	bet.mazanina	malba
1S36	ÚKRYT CO	11,20	-	bet.mazanina	malba

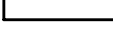1S37	ÚKRYT CO	21,57	-	bet.mazanina	malba
1S38	SCHODIŠTĚ	28,65	-	-	malba
1S39	NEOBSAZENO	-	-	-	-
1S41	SKLEP	22,04	-	bet.mazanina	malba
1S42	SKLEP	3,57	-	bet.mazanina	malba
1S43	SKLEP	19,14	-	bet.mazanina	malba
1S44	SKLEP	11,26	-	bet.mazanina	malba
1S45	SKLEP	32,09	-	bet.mazanina	malba
1S46-1	CHODBA	14,27	-	bet.mazanina	malba
1S46-2	CHODBA	16,48	-	bet.mazanina	malba
1S47	KOTELNA	37,60	-	bet.mazanina	malba
1S48	SKLEP	11,47	-	bet.mazanina	malba
1S49	SKLEP	27,92	-	bet.mazanina	malba
1S51	SKLEP	39,86	-	bet.mazanina	malba
1S52	WC-UMYVADLO PRO KOTELNU	4,27	-	bet.mazanina	malba
	PLOCHA SPOL. PROST.	1093,44			

## LEGENDA MATERIÁLŮ

- |   |   |
|---|---|
|  | zdivo stávající   |
|  | dozdivky nosného zdiva v místě CP, keram. tvarovky  |
|  | pórobetonové přesné tvárnice, tl.150mm  |
|  | Vyztužená ŽB příbetonávka tloušťky 100mm, C25/30<br>do úrovně 1m pod pochozí vrstvou perunu |
|  | nově zasypávané prostory 1PP  |

zveřejnění dodávkové přílohy <b>Après s. r. o.</b> sídlo: firma Otavská 35/1354, 190 00 Praha 9; kancelář: Na Světlance 11476/120, Praha 2 zpr: 420 277 004 100, zpr: 420 277 004 100		tel: +420 277 004 100 e-mail: apres@apres.cz w: www.apres.cz
<b>SPRÁVA ŽELEZNIČNÍ DOPRAVNÍ CESTY, STÁTNÍ ORGANIZACE,</b> Důlčádná 1003/7, Nové Město (Praha 1), 110 00 Praha IČO 70594234, datová schránka: uccvym www. Obnova výpravní budovy - 2.st. České Velence Rozsah: 209, České Velence k.s. 022711, České Velence p.i.: 10663		zodpovědný projektant Ing. Petr Legner vpr Ing. arch. Lukáš Štoltský výpravní Ing. Jan Bednář Ing. Rostislav Španělek
výkres <b>PŮDORYS 1PP - NAVRHOVANÝ STAV</b>		
název 1-100 datum 2019/2 formát A2+ (420x1470)	dokumentace část D2.2.2a)ARS dokumentace stupeň DPS	paré číslo výkresu 08