

LEGENDA MÍSTNOSTÍ - STÁVAJÍCÍ STAV


Ozn.	NÁZEV	m²	PODLAHA	STĚNY	STROP
1S01	SCHODIŠTĚ + CHODBA	11,75	poškozená bet. mazanina	VPC omítka, cihelné zdivo	VPC omítka, cihelná klenba
1S02	SKLEPNÍ PROSTOR	13,80	poškozená bet. mazanina	VPC omítka, cihelné zdivo	VPC omítka, cihelná klenba
1S03	SKLEPNÍ PROSTOR	6,40	poškozená bet. mazanina	VPC omítka, cihelné zdivo	VPC omítka, cihelná klenba
1S04	SKLEPNÍ PROSTOR	6,40	poškozená bet. mazanina	VPC omítka, cihelné zdivo	VPC omítka, cihelná klenba

LEGENDA MATERIÁLŮ

- STÁVAJÍCÍ ZDIVO
- DEMONTÁŽE, BOURÁNÍ

POZNÁMKA:

VYBOURÁNÍ OTVORŮ BUDE PROVEDENO AŽ  
PO PROVEDENÍ NOVÝCH PŘEKLADŮ

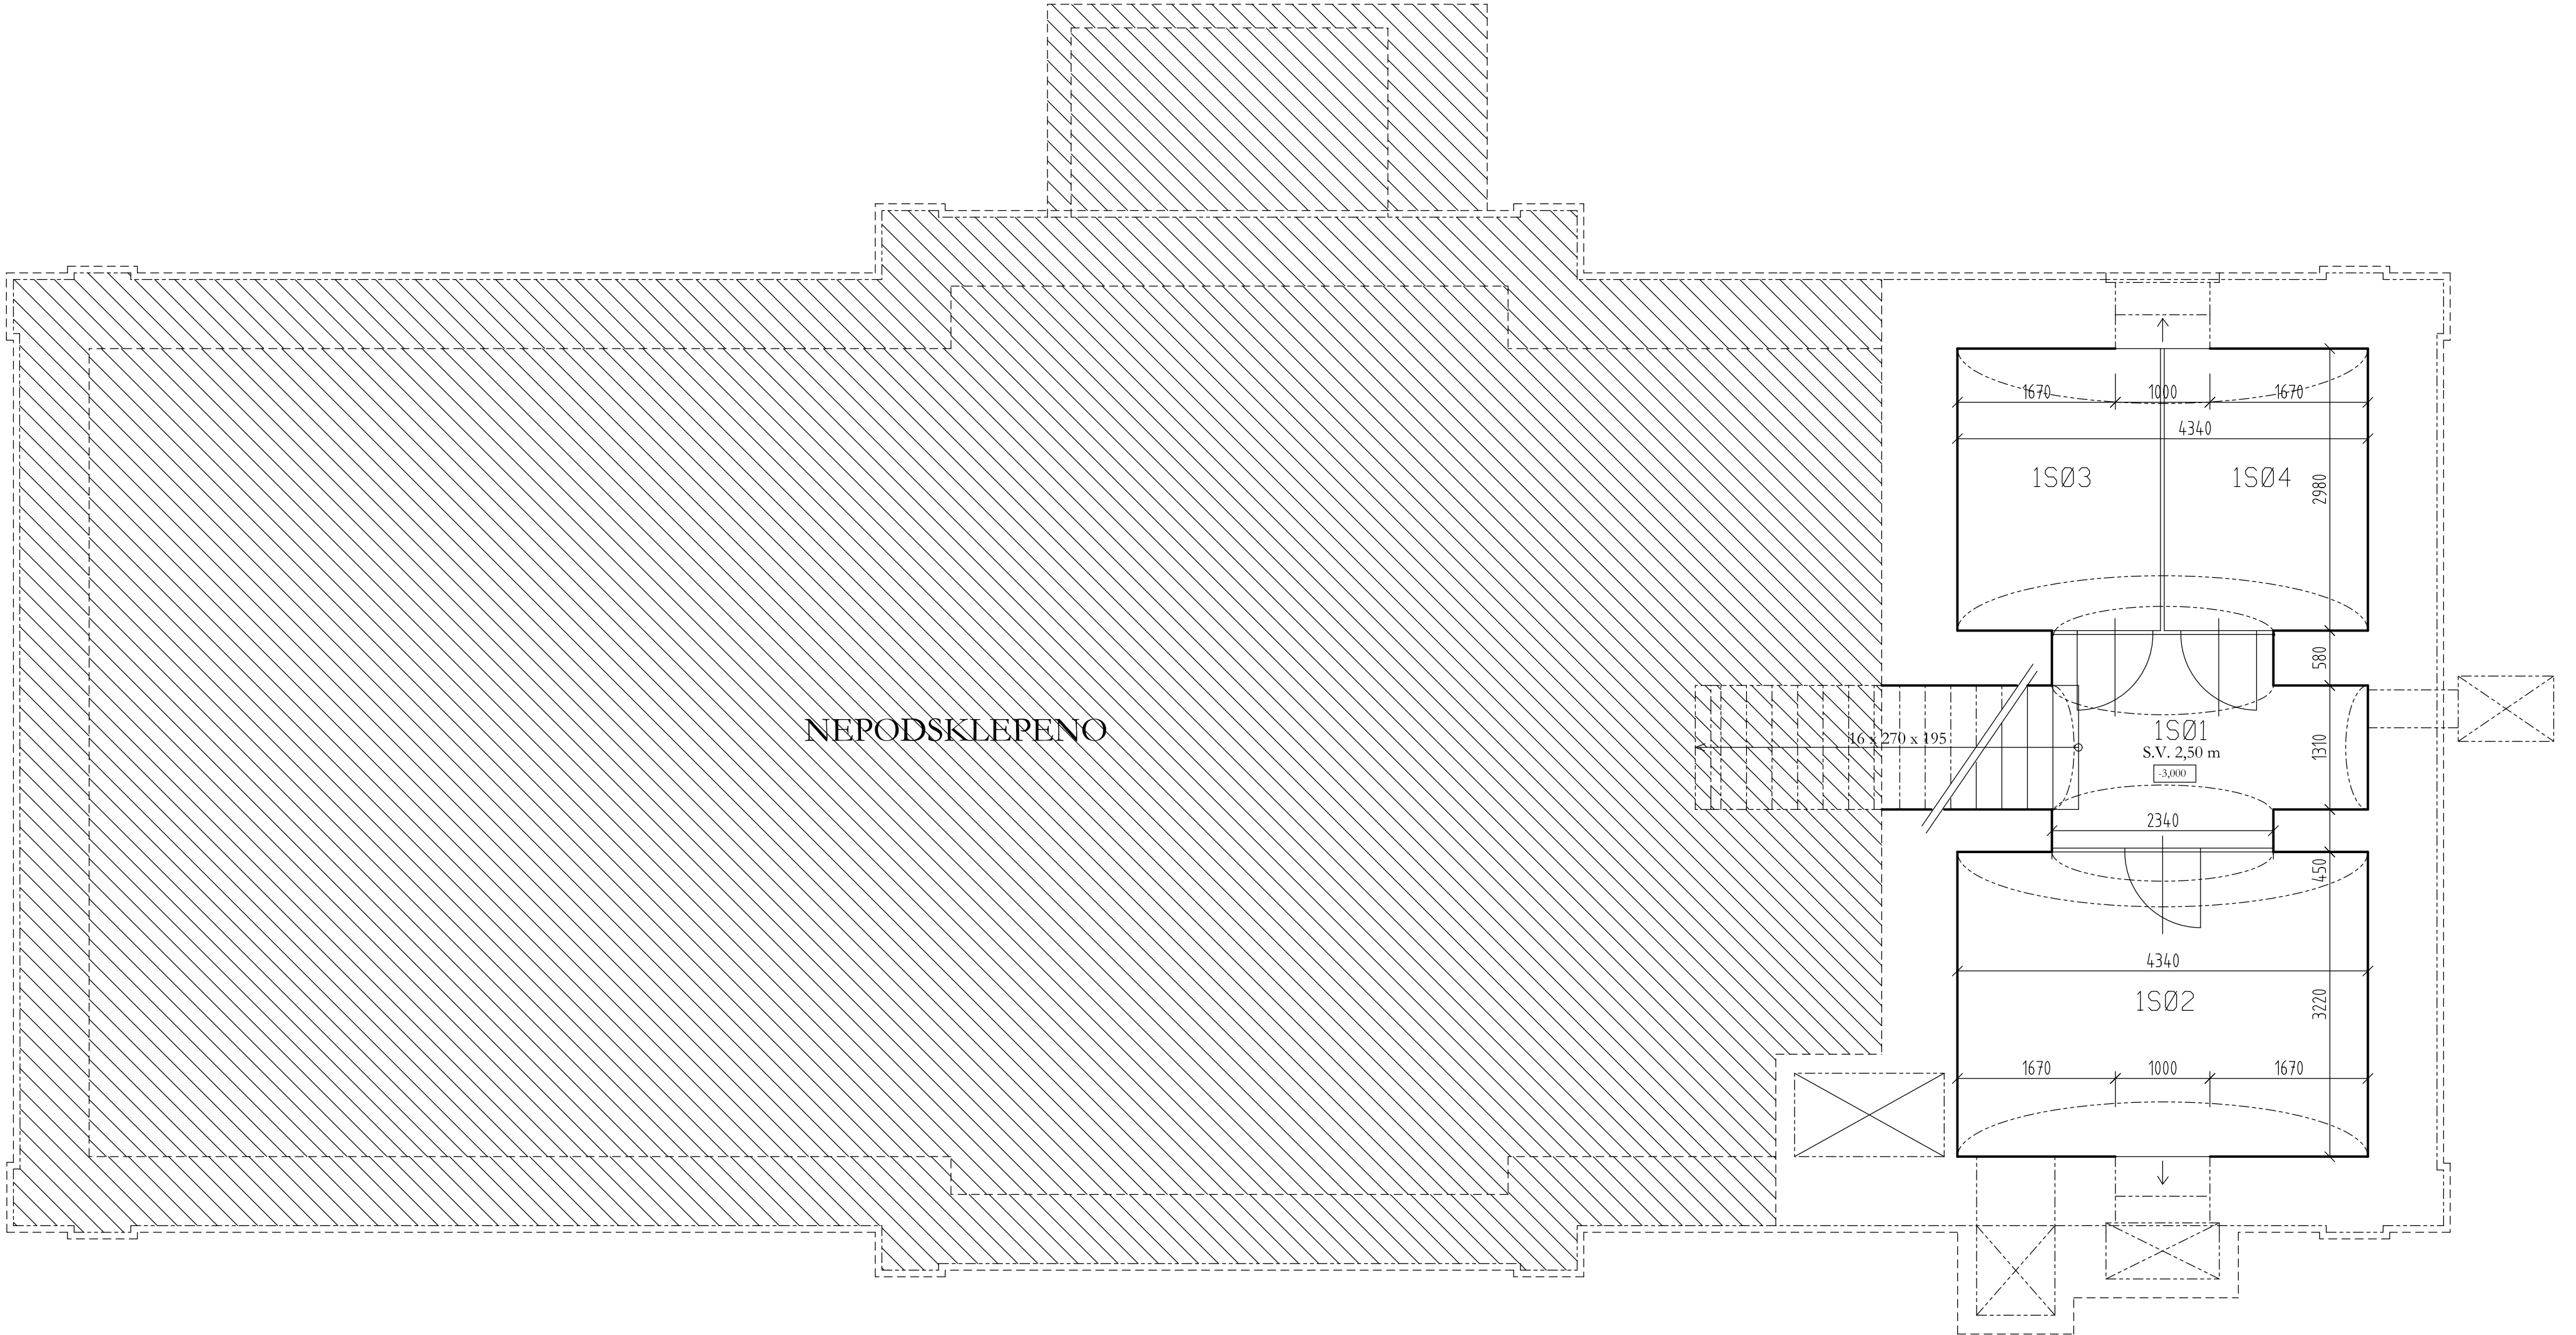

OZN.	POPIS DEMONTÁŽE	KS
01	demontáž dřevěných kastlových oken, demontáž parapetů vnitřního i vnějšího 1150 x 2250	5,00
02	demontáž mříží	2,00
03	vybourání vstupních dveří 800/1970 vč. zárubní, oc. rám - 2 x + rozšíření otvoru	2,00
04	odstranění stříšky nad vstupy - plechová krytina, dřevěná konstrukce (1900 x 1100 mm)	3,00
05	demontáž výplně z lufer 1000 x 1000 mm	6,00
06	odstranění dlažby v ploše 1500 x 2000 mm	
07	vybourání otvoru pro dveře	3,00
08	demontáž dveří vč. zárubní 800 x 1970 mm	7,00
09	demontáž dveří vč. zárubní 900 x 1970 mm + mříže	1,00
10	demontáž dveří plast. vč. zárubní 1550 x 3350 mm	1,00
11	odstranění poklopu na šachtě	4,00
12	vybourání otvoru pro nové vstupní dveře	1,00
13	demontáž dveří vč. zárubní 600/1970 mm	5,00
14	demontáž dělicí příčky 1750 x 100 mm, v. 3,92 m	1,00
15	demontáž dvojitého dřevěného okna 600 x 600 mm vč. vnitřních i vnějších parapetů	4,00
16	úplná demolice přístavků OP05, včetně všech výplní otvorů, střechy (lepenka, dřevěná nosná konstrukce) odstranění podlahových vrstev do hloubky min. 200 mm pod stávající okolní terén (na úroveň rostlého terénu).	1,00
17	demontáž dělicích příček ve stávajícím soc. zařízení 0P14, 0P12, 0P11 a 0P13, demontáž veškerého sanitárního zařízení	1,00
18	demontáž dělicí stěny pro dveře, odstranění veškerého sanitárního vybavení, ubourání části podlahy,	1,00
19	demontáž dřevěného okna 400/400 mm	2,00
20	demontáž vstupních dveří 900/1970 vč. zárubní	1,00
21	odstranění stávajících vstupní podesty a schodů (beton)	1,00
22	demontáž dřevěných dveří 940 x 1950 - vč. zárubní	1,00
23	demontáž dřevěných kastlových oken, demontáž parapetů vnitřního i vnějšího 1150 x 2000	14,00
24	demontáž stávajících dvoukřídlých dřevěných dveří s obl. zárubní 1100 x 2190 mm	4,00
25	demolice vnitřní stěny	1,00
26	demontáž vnitřních dřevěných dveří 850/2070 mm vč. dřev. zárubně	2,00
27	demontáž bytových vstupních dveří 930/2080 mm vč. zárubní	2,00
28	demontáž vestavěné koupelny vč. dveří z umakartových desek vč. obkladu a demontáže veškerých sanitárních předmětů	1,00
29	demontáž dřevěných vnitřních dveří 950/2070 mm vč. zárubní	2,00
30	demontáž vnitřní dřevěné dělicí příčky s dveřmi a oknem tl. 40 mm	1,00
31	demontáž dřevěných vnitřních dveří 1000/2070 mm vč. zárubní	1,00
32	demontáž části zdí mezi 1P32 a 1P33	1,00
33	demontáž vstupních dřevěných dveří 1100 x 2070 mm vč. obl. zárubní	1,00
34	vybourání otvoru pro dveře	1,00
35	demontáž dřevěné dělicí konstrukce s 2 x dveřmi a dřevěného stupně a podlahy u 1P02 AB a 1P03, vč. všech sanitárních předmětů	1,00
36	demontáž dřevěných dveří vč. zárubní 880/1820 mm	1,00
37	demontáž stávajících dřěných oken 400/850	8,00
38	demontáž stávajících střešních výlezu	2,00

D.1.1

VÝŠKOVÝ SYSTÉM Bpv      SOUŘADNICOVÝ SYSTÉM S-JTSK

Číslo změny:	Obsah změny:	Datum změny:
01	-	-
02	-	-
03	-	-

Objednatel: <b>SPRÁVA ŽELEZNIC</b>	Správa železnic, s.o. Dlážděná 1003/7, 110 00 Praha 1
	Oblastní ředitelství Plzeň Sušlická 1168/23, 326 00 Plzeň
Číslo SOD objednatel: E654-S-1122/2020	

Účastníci společnosti: "SEU+SP_Nýrsko-oprava VB_P"	
<b>SUDOP EU</b>	<b>SUDOP PRAHA</b>

Generální projektant: <b>SUDOP EU a.s.</b> Olšanská 1a, 130 80 Praha Tel.: +420 267 094 305 E-mail: info@sudopeu.cz	Hlavní inženýr projektu: ING. JANA PTÁČKOVÁ Garant profese: -
---	--

Zpracovatel částí: <b>SUDOP EU</b>	SUDOP EU a.s. Olšanská 1a, 130 80 Praha Tel.: +420 267 094 305 E-mail: info@sudopeu.cz
---------------------------------------	---

Výrobní ředitel: ING. MIROSLAV VÁŇA	Odpovědný projektant SO, IO, PS: ING. JANA PTÁČKOVÁ	Vypracoval: ING. JANA PTÁČKOVÁ	Kontroloval: Ing. PETR VIDLÁK
--	--	-----------------------------------	----------------------------------

Název akce: <b>Nýrsko ON - Oprava VB - projektová dokumentace</b>	Číslo smlouvy: <b>20-008.640</b>
název PS/SO: <b>ARCHITEKTONICKO STAVEBNÍ ŘEŠENÍ</b>	Projektový stupeň: <b>DSP/DPS</b>
Název přílohy:	Datum: <b>06/2020</b>
	Číslo části: <b>D.1.1</b>
	Měřítko: <b>1 : 50</b>
	Počet formátů: <b>8 x A4</b>
<b>PŮDORYS sklep - stávající stav, demontáže</b>	Číslo přílohy: <b>04</b>