


STŘECHA

PLIDORS M1:50

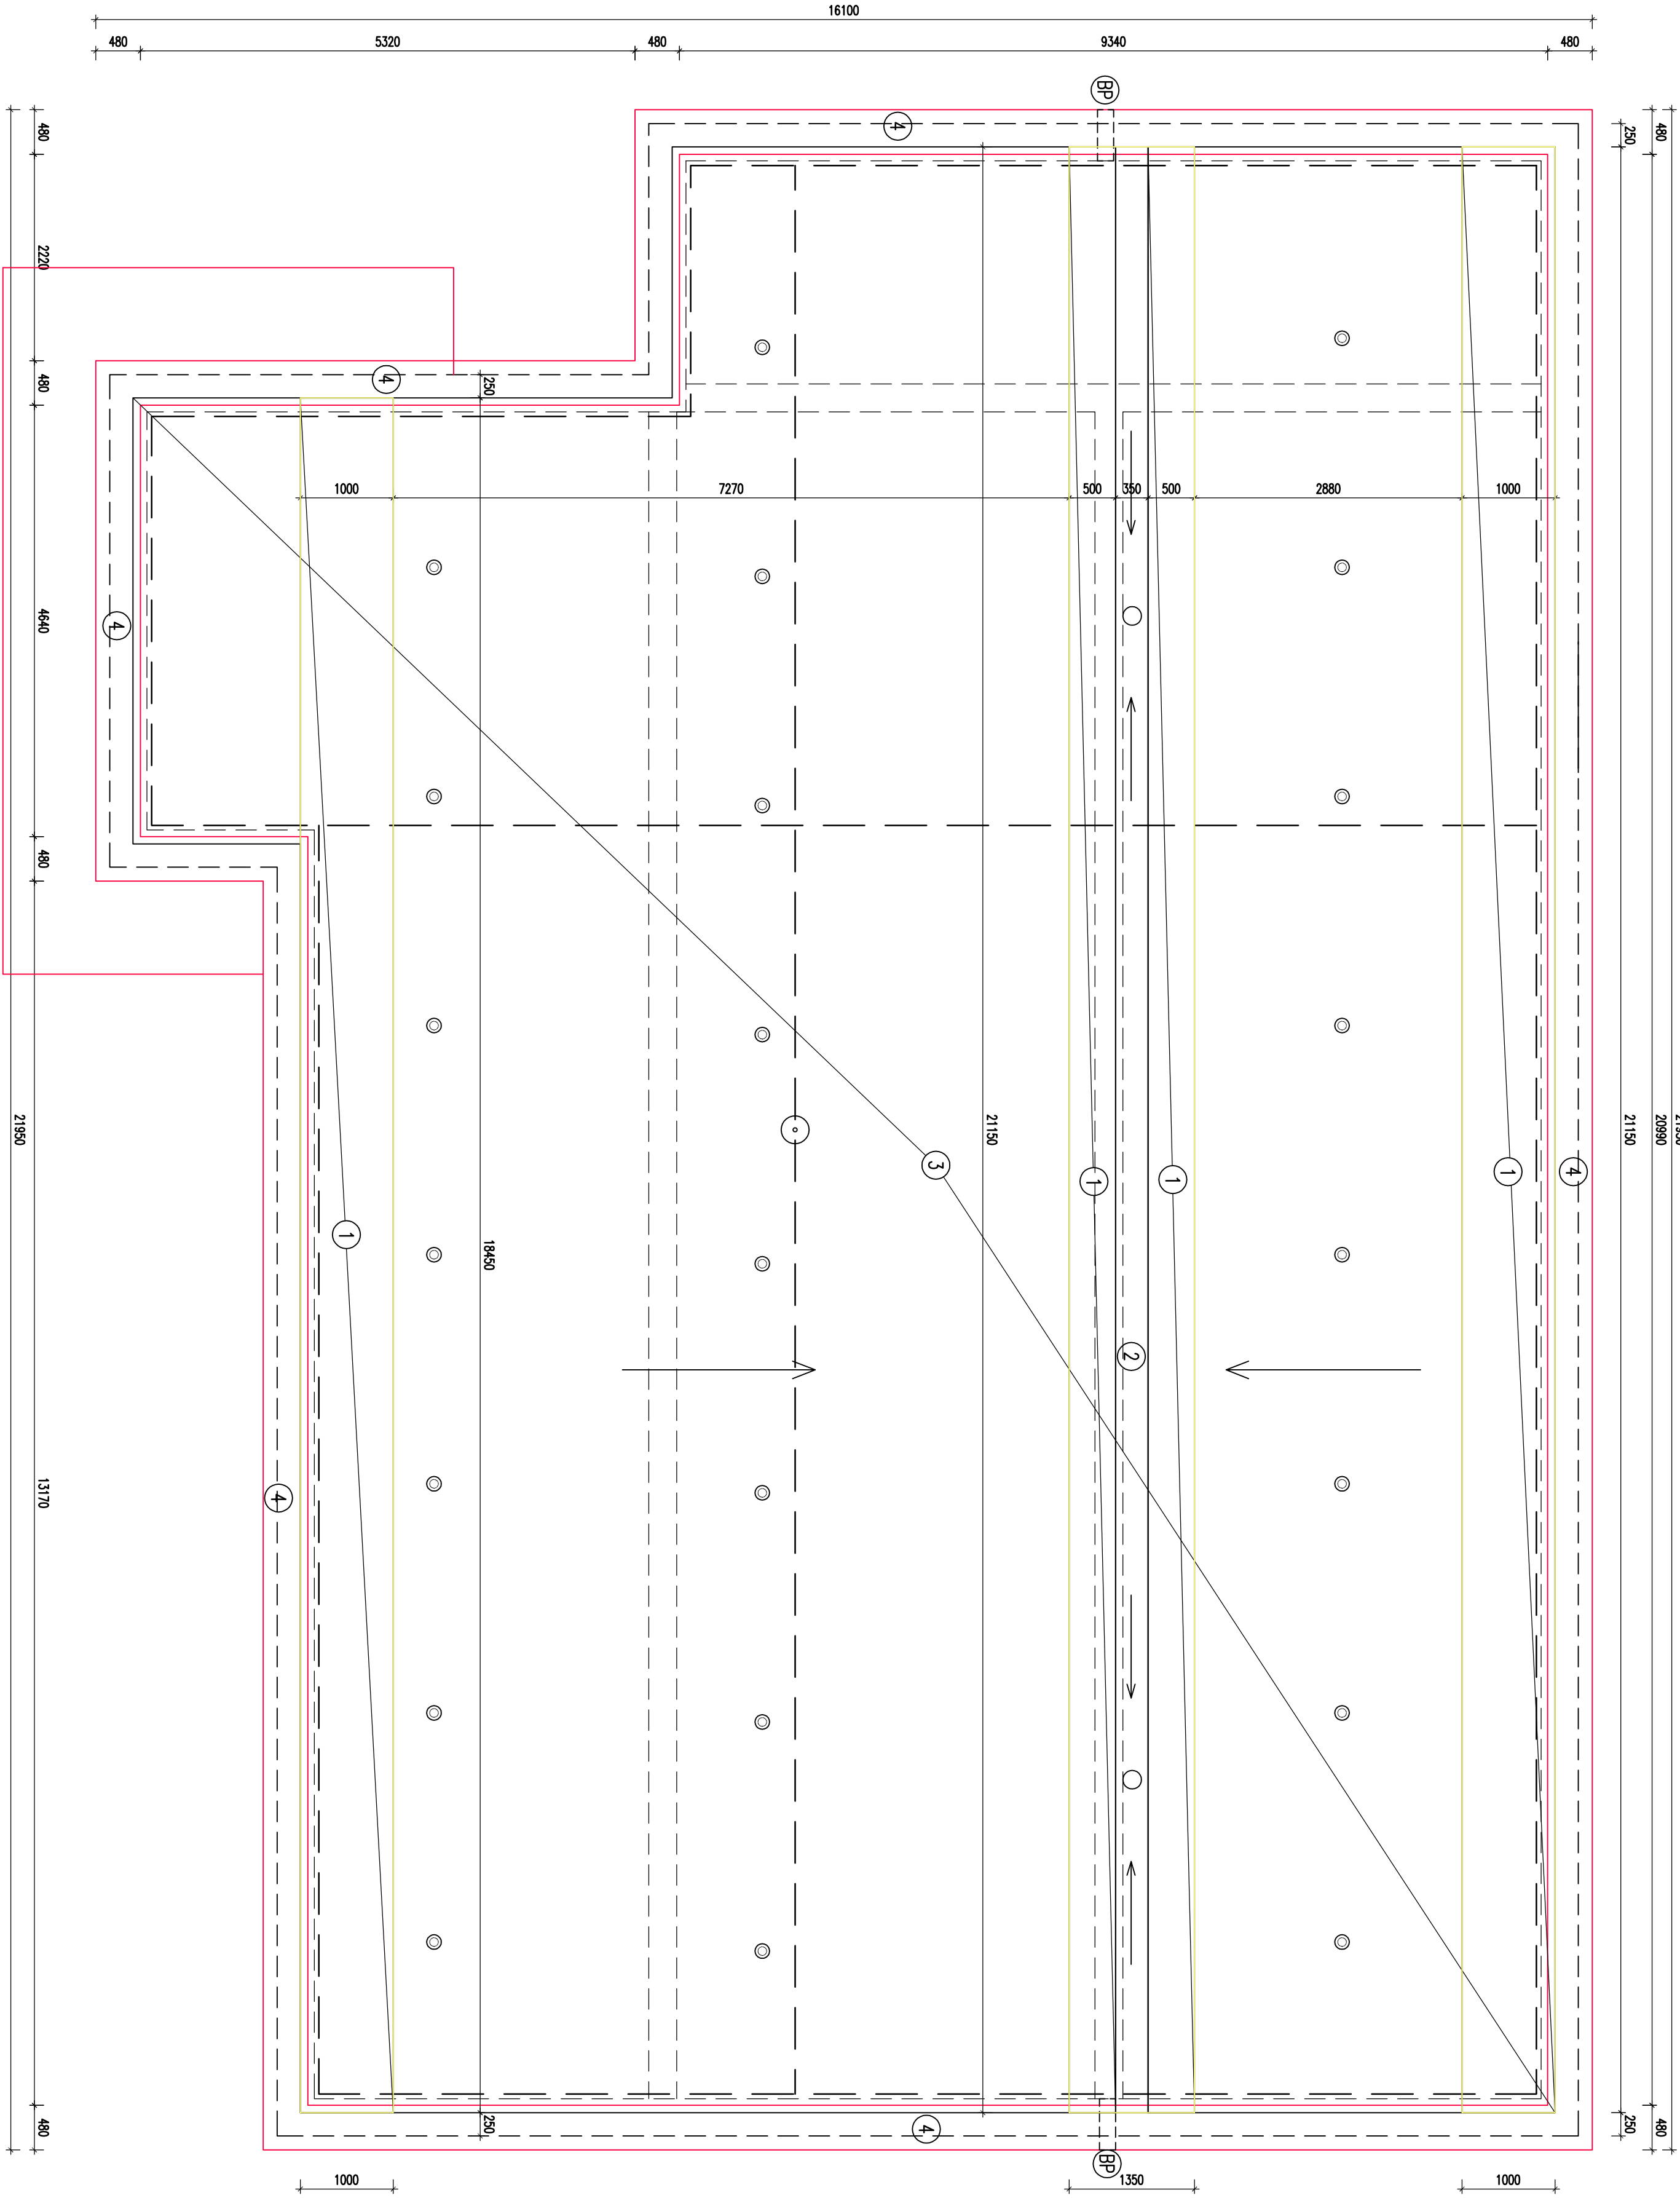

LEGENDA

ODSTRAŇOVANÉ PRVKY

- ① ODSTRANĚNÍ ASFALTOVÉ PÁSY A ZAKLUP PRO DOPLOUKÁNÍ IZOLACE POD ZAKLUP – DOPLNIT OPĚT ZAKLUP A ASFALTOVÉ PÁSY
- ② – REVIZE ŽLABU, VYTVOŘENÍ BEZPEČNOSTNÍHO PŘEPADU
- ③ – ASFALTOVÝ MODIFIKOVANÝ PÁS V PLOŠE
- ④ – ZATEPLENÍ ATKY ZEVENIŘ TL. 80 MM OPLECHOVÁNÍ V ŠÍŘCE 520 MM

— — — — — VEDENÍ HROMOSVODU

BEZPEČNOSTNÍ PŘEPAD

BP NOVÉ SLUNOLAMY VE STAVAJÍCÍM ROZSAHU  
MAPŘ. BAT SL VIZ. TECHNICKÁ ZPRÁVA

POZNAMKY:

– VŠECHNY ROZMĚRY OVĚŘIT NA MÍSTĚ

POSTUP PRACÍ

- DEMONTÁŽ VEDENÍ HROMOSVODU NA STŘEŠE, OPLECHOVÁNÍ
- PROVEDENÍ OTVORŮ VE STŘEŠE, FOUKANÁ IZOLACE V PLOŠE, ZAPRAVENÍ OTVORŮ
- REVIZE ŽLABU, VYTVOŘENÍ BEZPEČNOSTNÍCH PŘEPADŮ
- ZATEPLENÍ ATKY, POLOŽENÍ NOVÉ VRSTVY ASF. MODIFIKOVANÉHO PÁSU V PLOŠE
- NOVÉ OPLECHOVÁNÍ, MONTÁŽ HROMOSVODU

Zadavatel, projektant		Výpracovní		Autorizace	
Ing. Pavel Grolmann		Ing. Pavel Grolmann		Datum	
Investor - Správa Zelenice, státní organizace, Odběrná 1003/7, Praha		Ved. projektant - Ing. Pavel Grolmann		Ověřil - Ing. Pavel Grolmann	
Místo - k.ú. Hřebčiny, st. 2269		Zadáno - 2019/120		Vydáno - 6/10/11	
Akce - ZATEPLENÍ OBVODOVÉHO PLOŠTĚ SPADOVSTNÍHO		Stupeň - DPS		Formát - 8 A4	
Stavba - Zst. Olomouc, hl. n.		Datum - 06/2020		Měřítka	
Objekt		Kópe		Část	
Výřez				Číslo výřezu	
STŘECHA				D1.1	
				2.05	

designteam GP s.r.o.

tel.: 565 229 579 fax: 565 203 457 mobil: 603 514 863

Olomouc, Vřetenská 670/11 779 00

lč: 26553076 E-mail: projekt@designteam.cz