




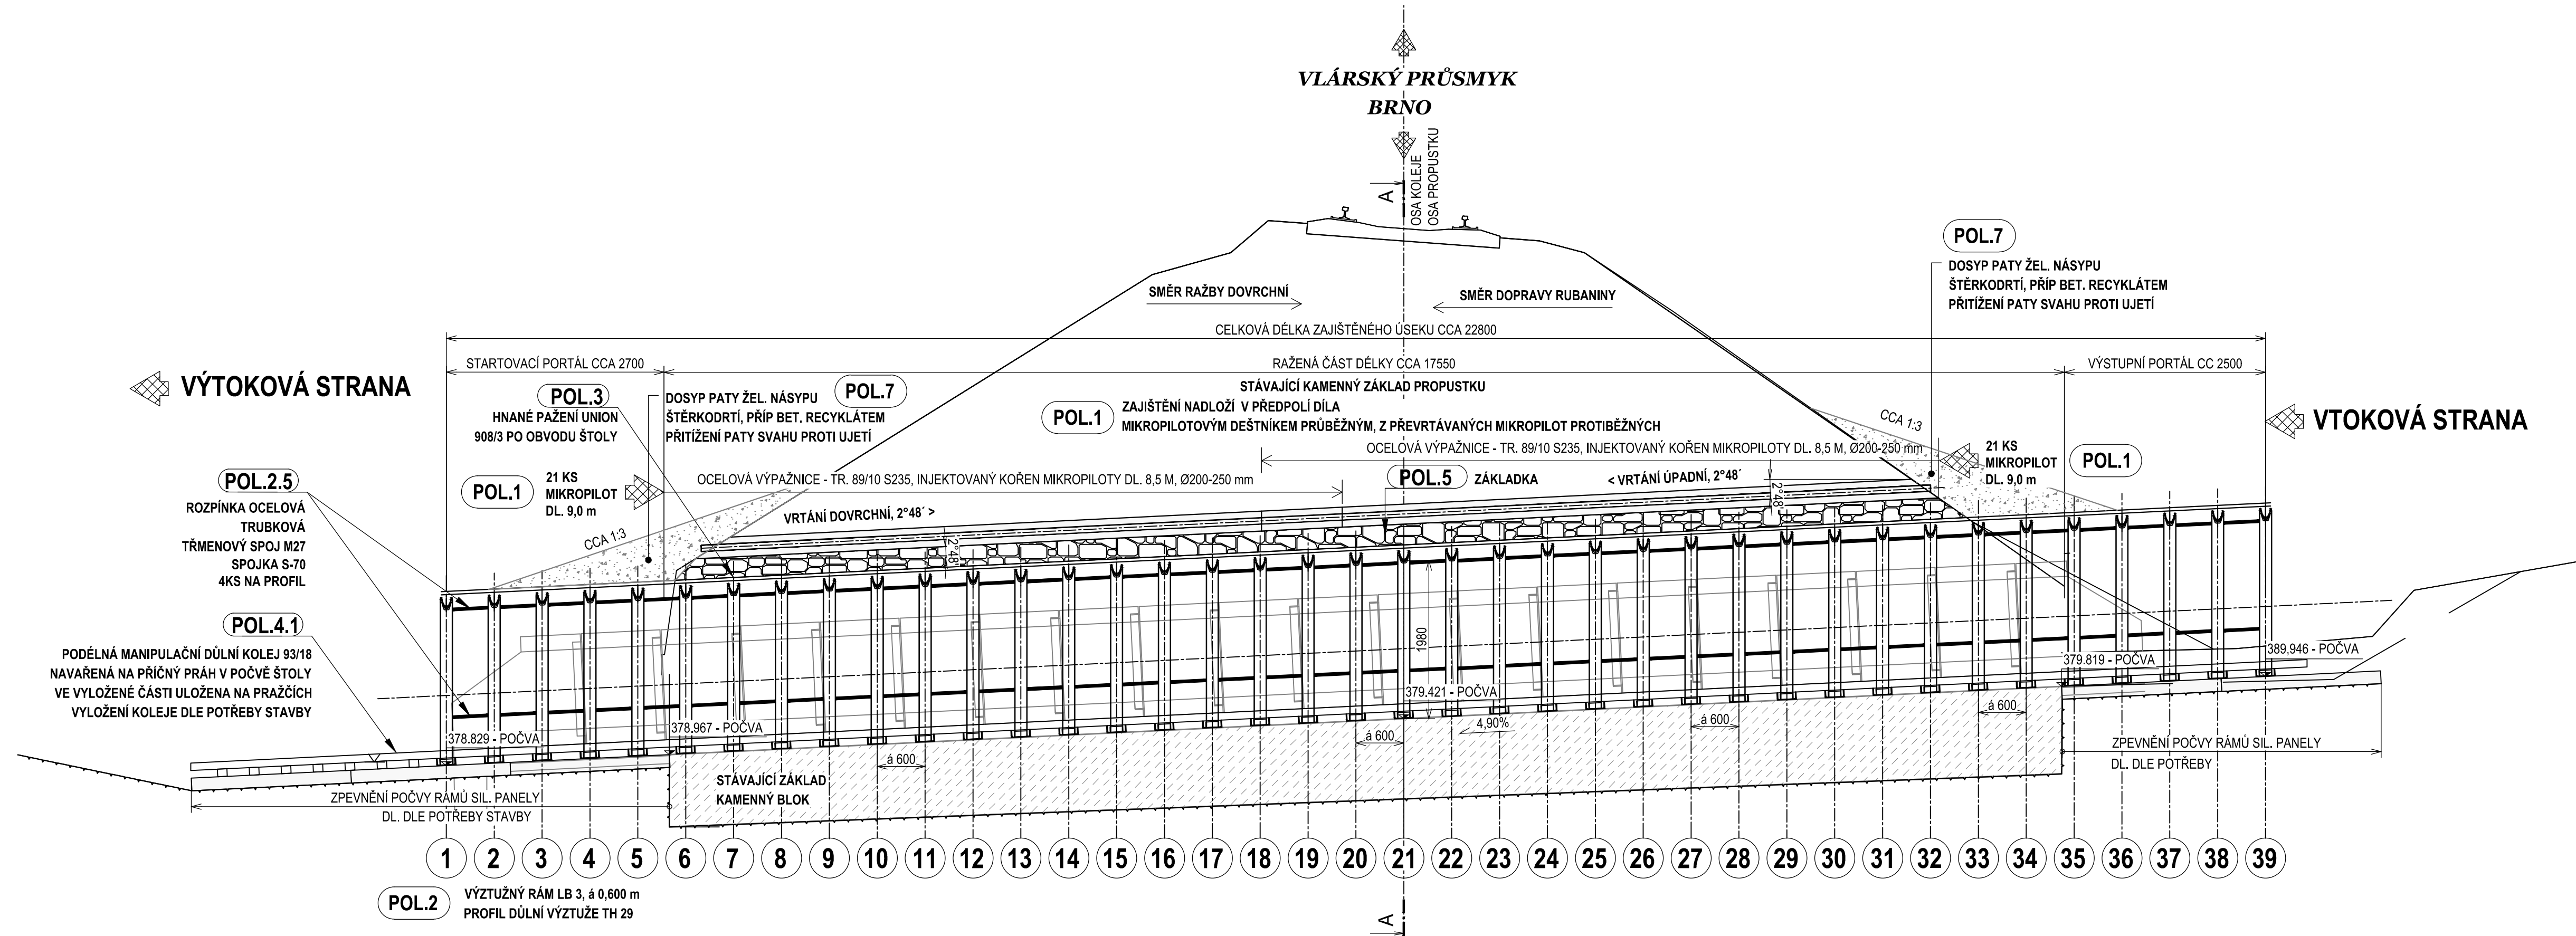


RAŽENÁ ŠTOLA:
PODÉLNÝ ŘEZ B-B
M 1:50



VYPRACOVAL	ING. IVO MASÁRECH	AUTORIZOVANÝ INŽENÝR V OBLASTI GEOTECHNIKY, ČKAIT 110 3338
Kontroloval	ING. VLADISLAV KUBALÁK	OSVĚDČENÍ O ODBORNÉ ZPŮSOBILOSTI, BAŇSKÝ PROJEKTANT Č.J. SBS 26918/2015 Č. OSVĚDČENÍ: 86/2007

ZMĚNA VÝKRESU :				
Č. ZMĚNY	PŘEDMĚT ZMĚNY	ZMĚNU PROVEDL	PODPIS	DATUM ZMĚNY

<div><div></div><div></div><div></div></div>		<p>Tato dokumentace včetně všech příloh (s výjimkou dat poskytnutých objednatelem) je duševním vlastnictvím společnosti Geoengineering, spol. s r.o., Havlíčkovo nábrží 38, 702 00, Moravská-Ostrava. Objednatel této dokumentace je oprávněn ji využívat k účelům vyplývajícím z uzavřené smlouvy bez jakéhokoli omezení. Jiné osoby (jak fyzické, tak právnické) nejsou bez předchozího výslovného souhlasu objednatele oprávněny tuto dokumentaci ani její části jakkoli využívat, kopírovat (ani jiným způsobem rozmnožovat), nebo zpřístupnit dalším osobám.</p>			
<div>Vedoucí projektant : </div> <div>ING. VLADISLAV KUBALÁK</div>	<div>Kreslil Projektant Kontroloval Jednatel spol.</div>	<div>ING. IVO MASÁRECH ING. IVO MASÁRECH ING. VL. KUBALÁK ING. JINDŘICH BILAN</div>	<div>  </div>	<div><div>GEOTECHNICKÝ GEOTE</div></div>	