


PŮDORYS 1.PP

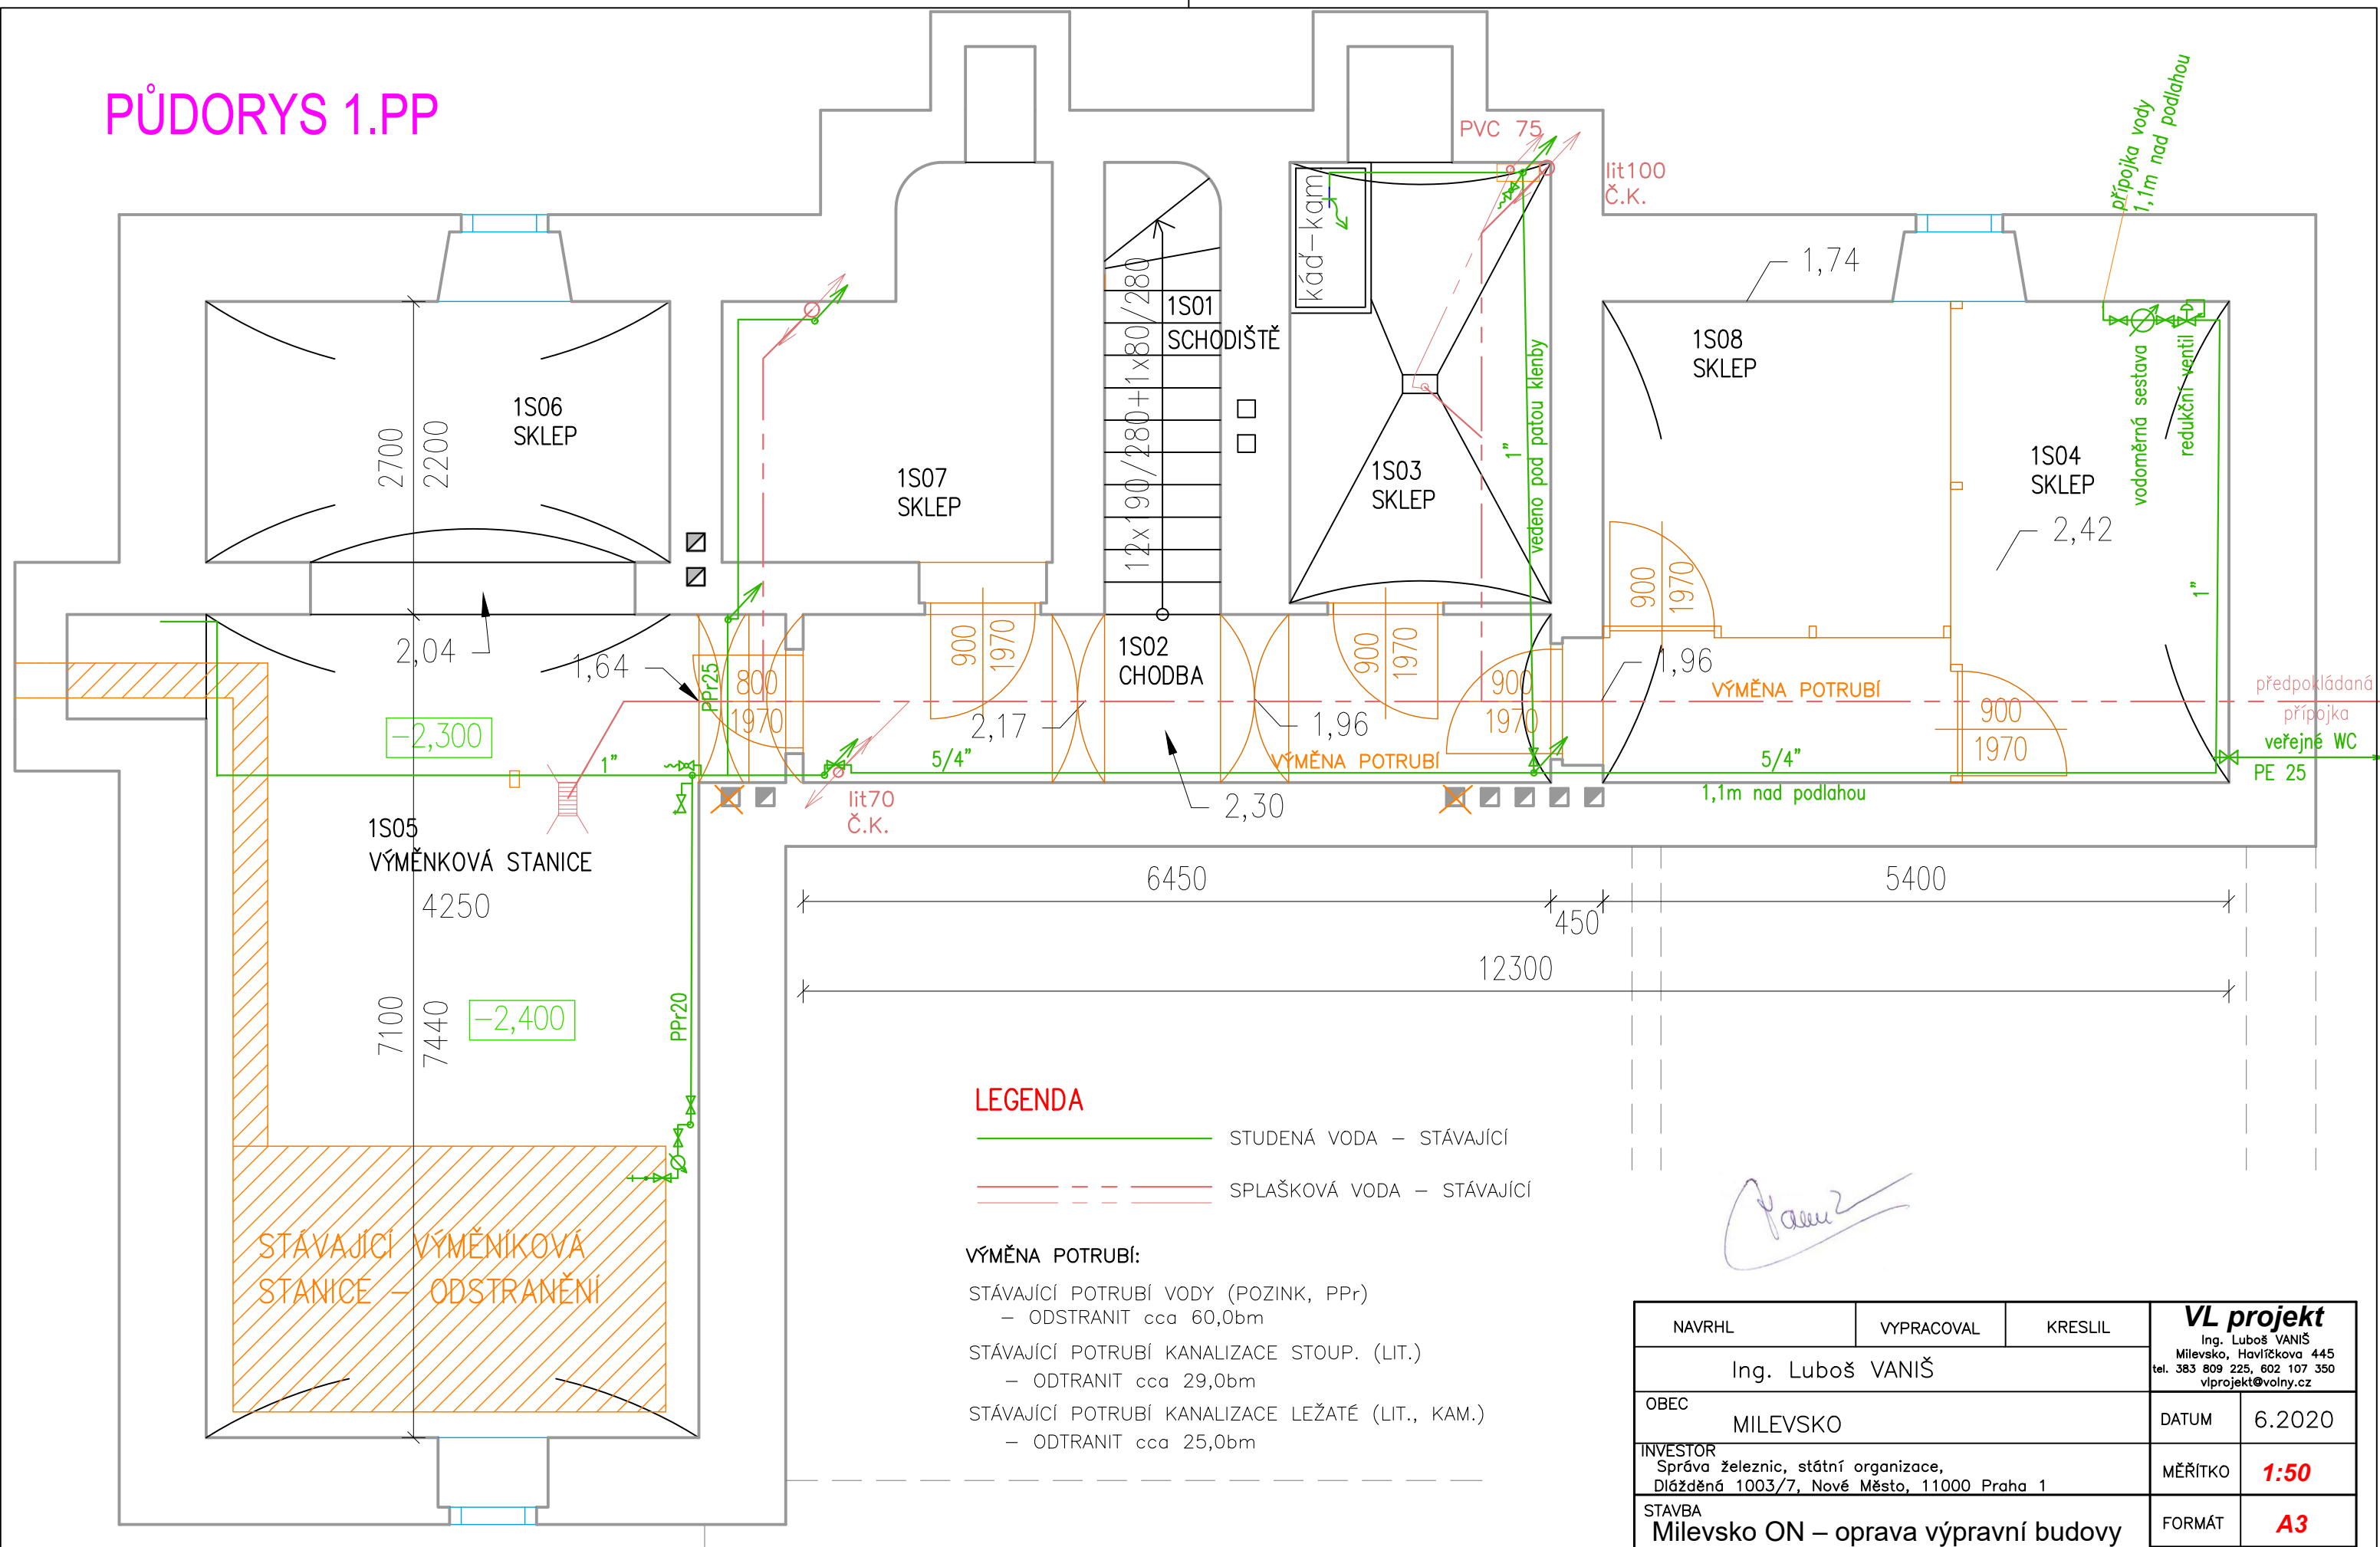

LEGENDA

- STUDENÁ VODA – STÁVAJÍCÍ
- SPLAŠKOVÁ VODA – STÁVAJÍCÍ

VÝMĚNA POTRUBÍ:

- STÁVAJÍCÍ POTRUBÍ VODY (POZINK, PPr)
– ODSTRANIT cca 60,0bm
- STÁVAJÍCÍ POTRUBÍ KANALIZACE STOUP. (LIT.)
– ODSTRANIT cca 29,0bm
- STÁVAJÍCÍ POTRUBÍ KANALIZACE LEŽATÉ (LIT., KAM.)
– ODSTRANIT cca 25,0bm

NAVRHL	VYPRACOVAL	KRESLIL	VL projekt Ing. Luboš VANIŠ Milevsko, Havlíčkova 445 tel. 383 809 225, 602 107 350 vlprojekt@volny.cz	
Ing. Luboš VANIŠ				
OBEC	MILEVSKO	DATUM	6.2020	
INVESTOR	Správa železnic, státní organizace, Dlážděná 1003/7, Nové Město, 11000 Praha 1	MĚŘÍTKO	1:50	
STAVBA	Milevsko ON – oprava výpravní budovy č.parc.st. 385, č.p. 402 k.ú. Milevsko [694673]	FORMÁT	A3	
		ÚČEL	DPS	
OBSAH V+K - PUDORYS 1.PP - stávající stav		ČÍSLO VÝKRESU	VK1	