

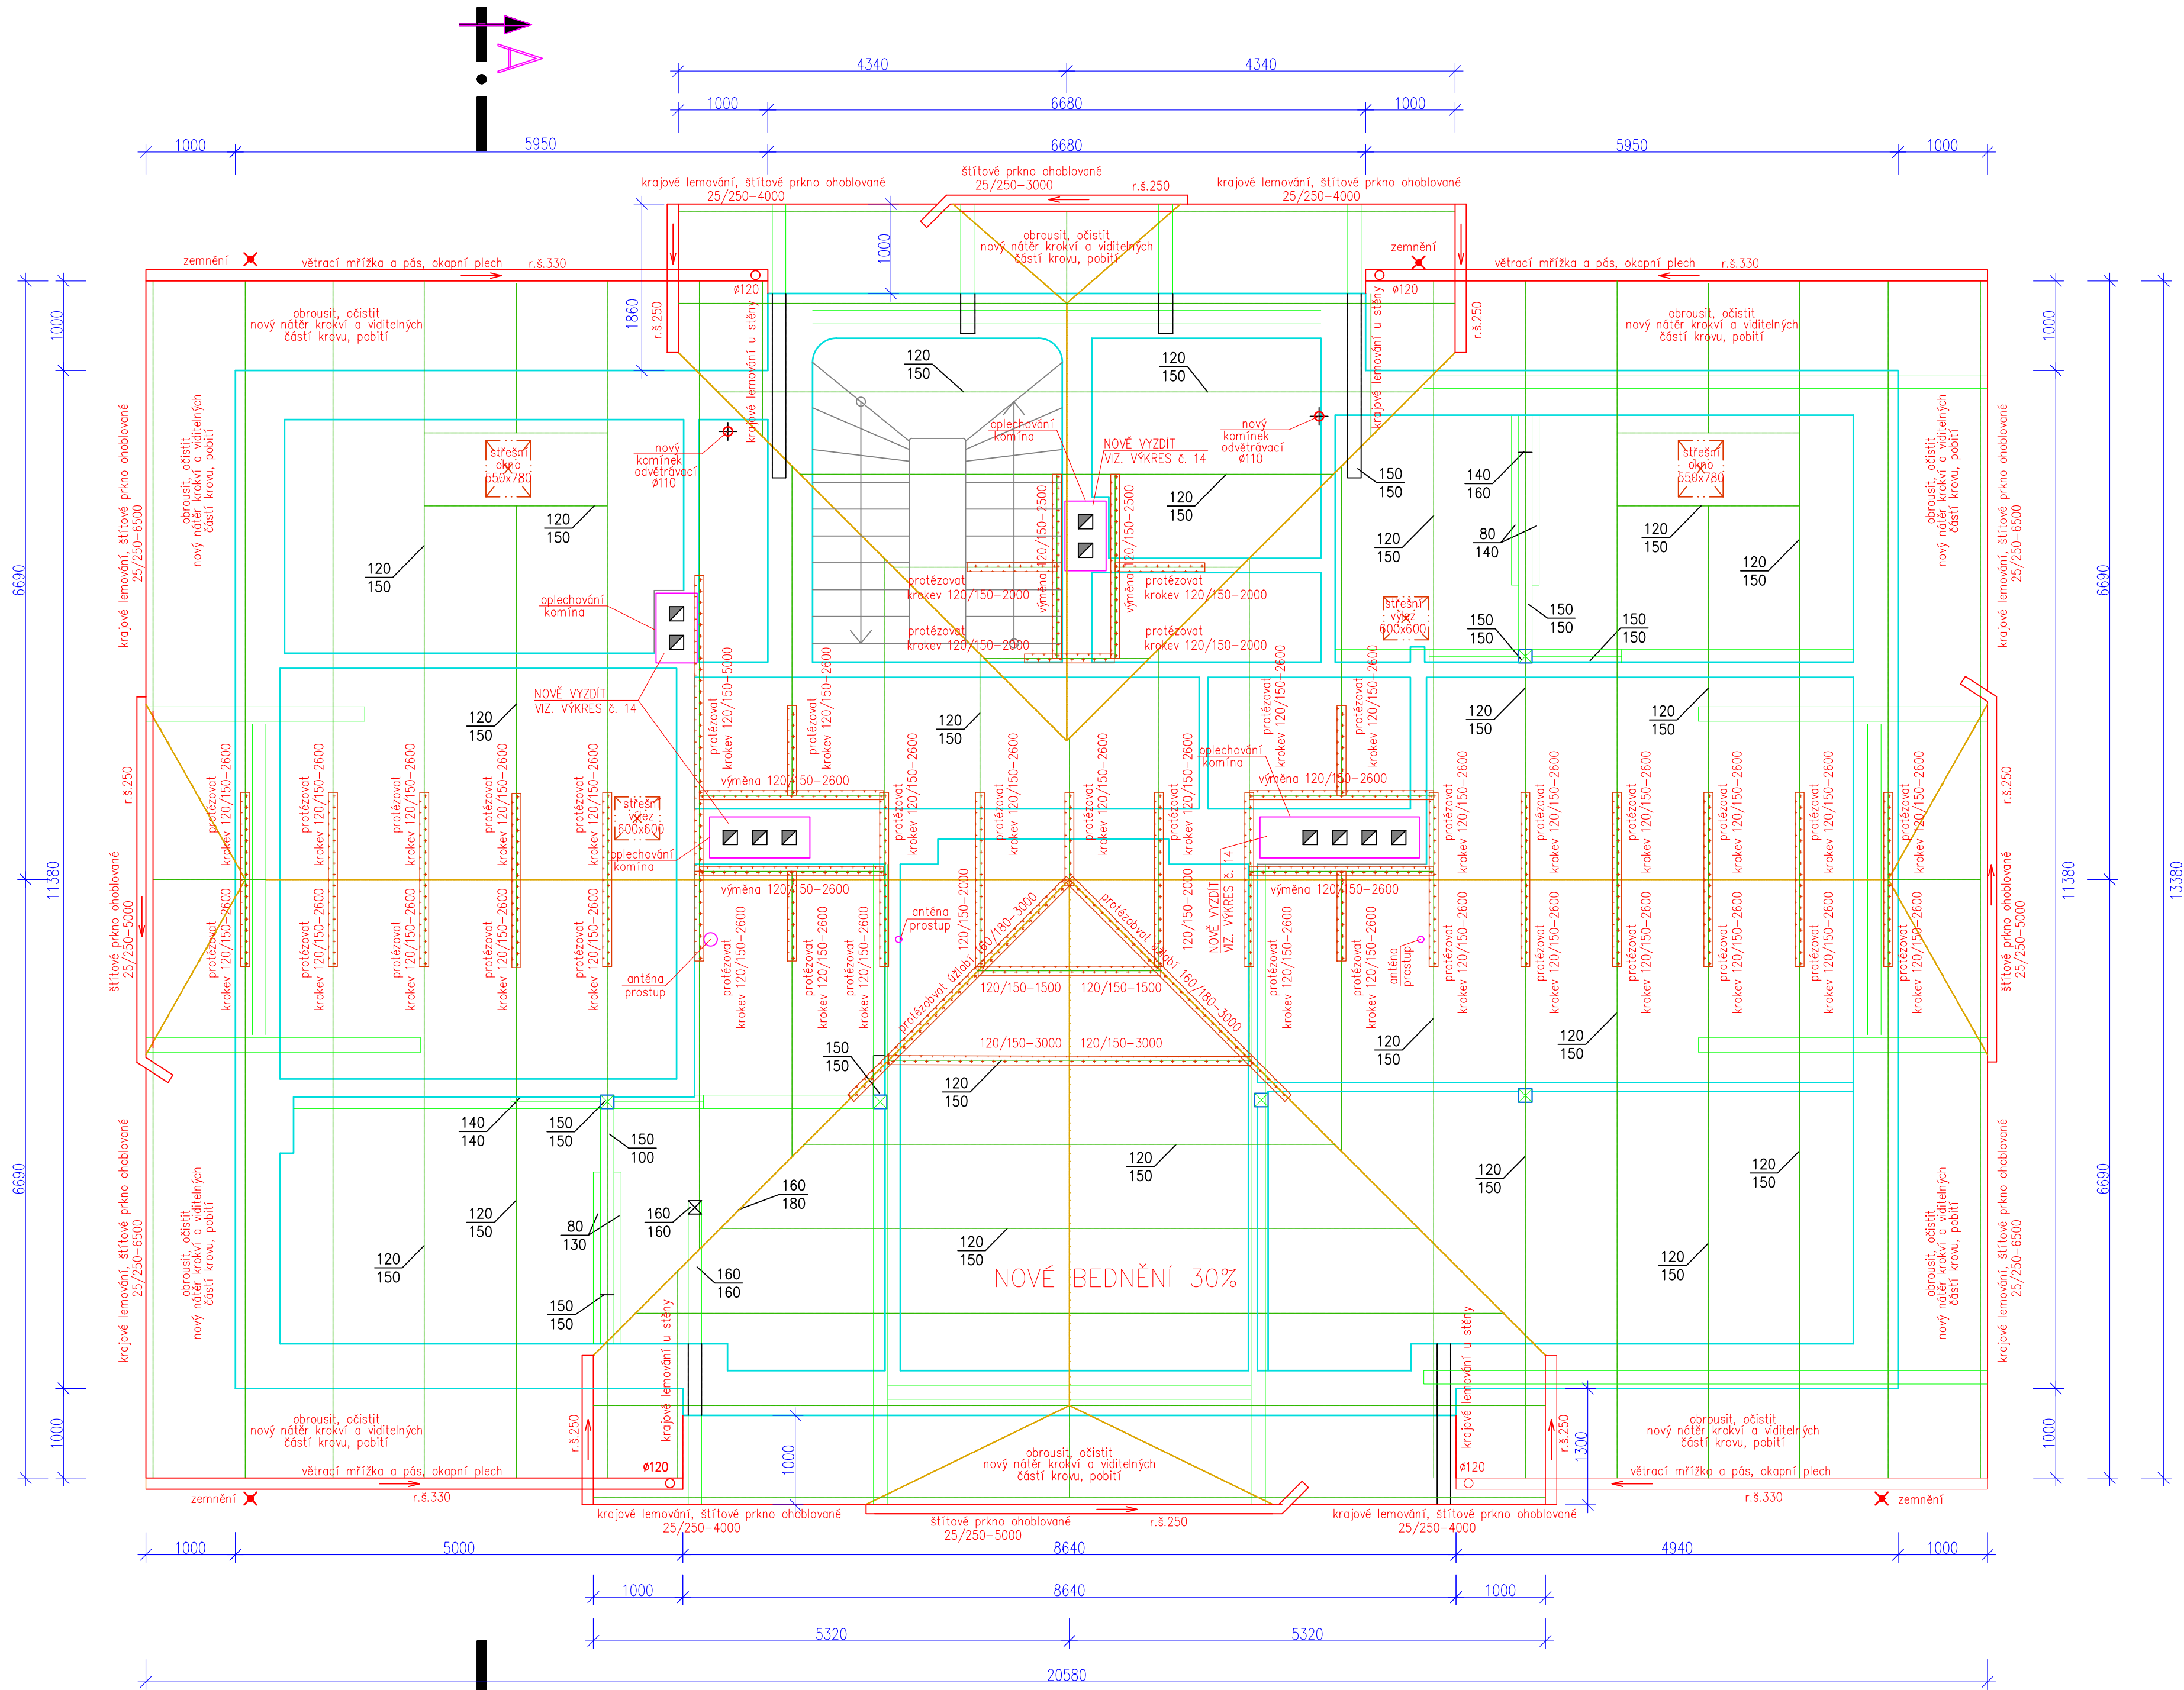


PŮDORYS KROVU – nový stav

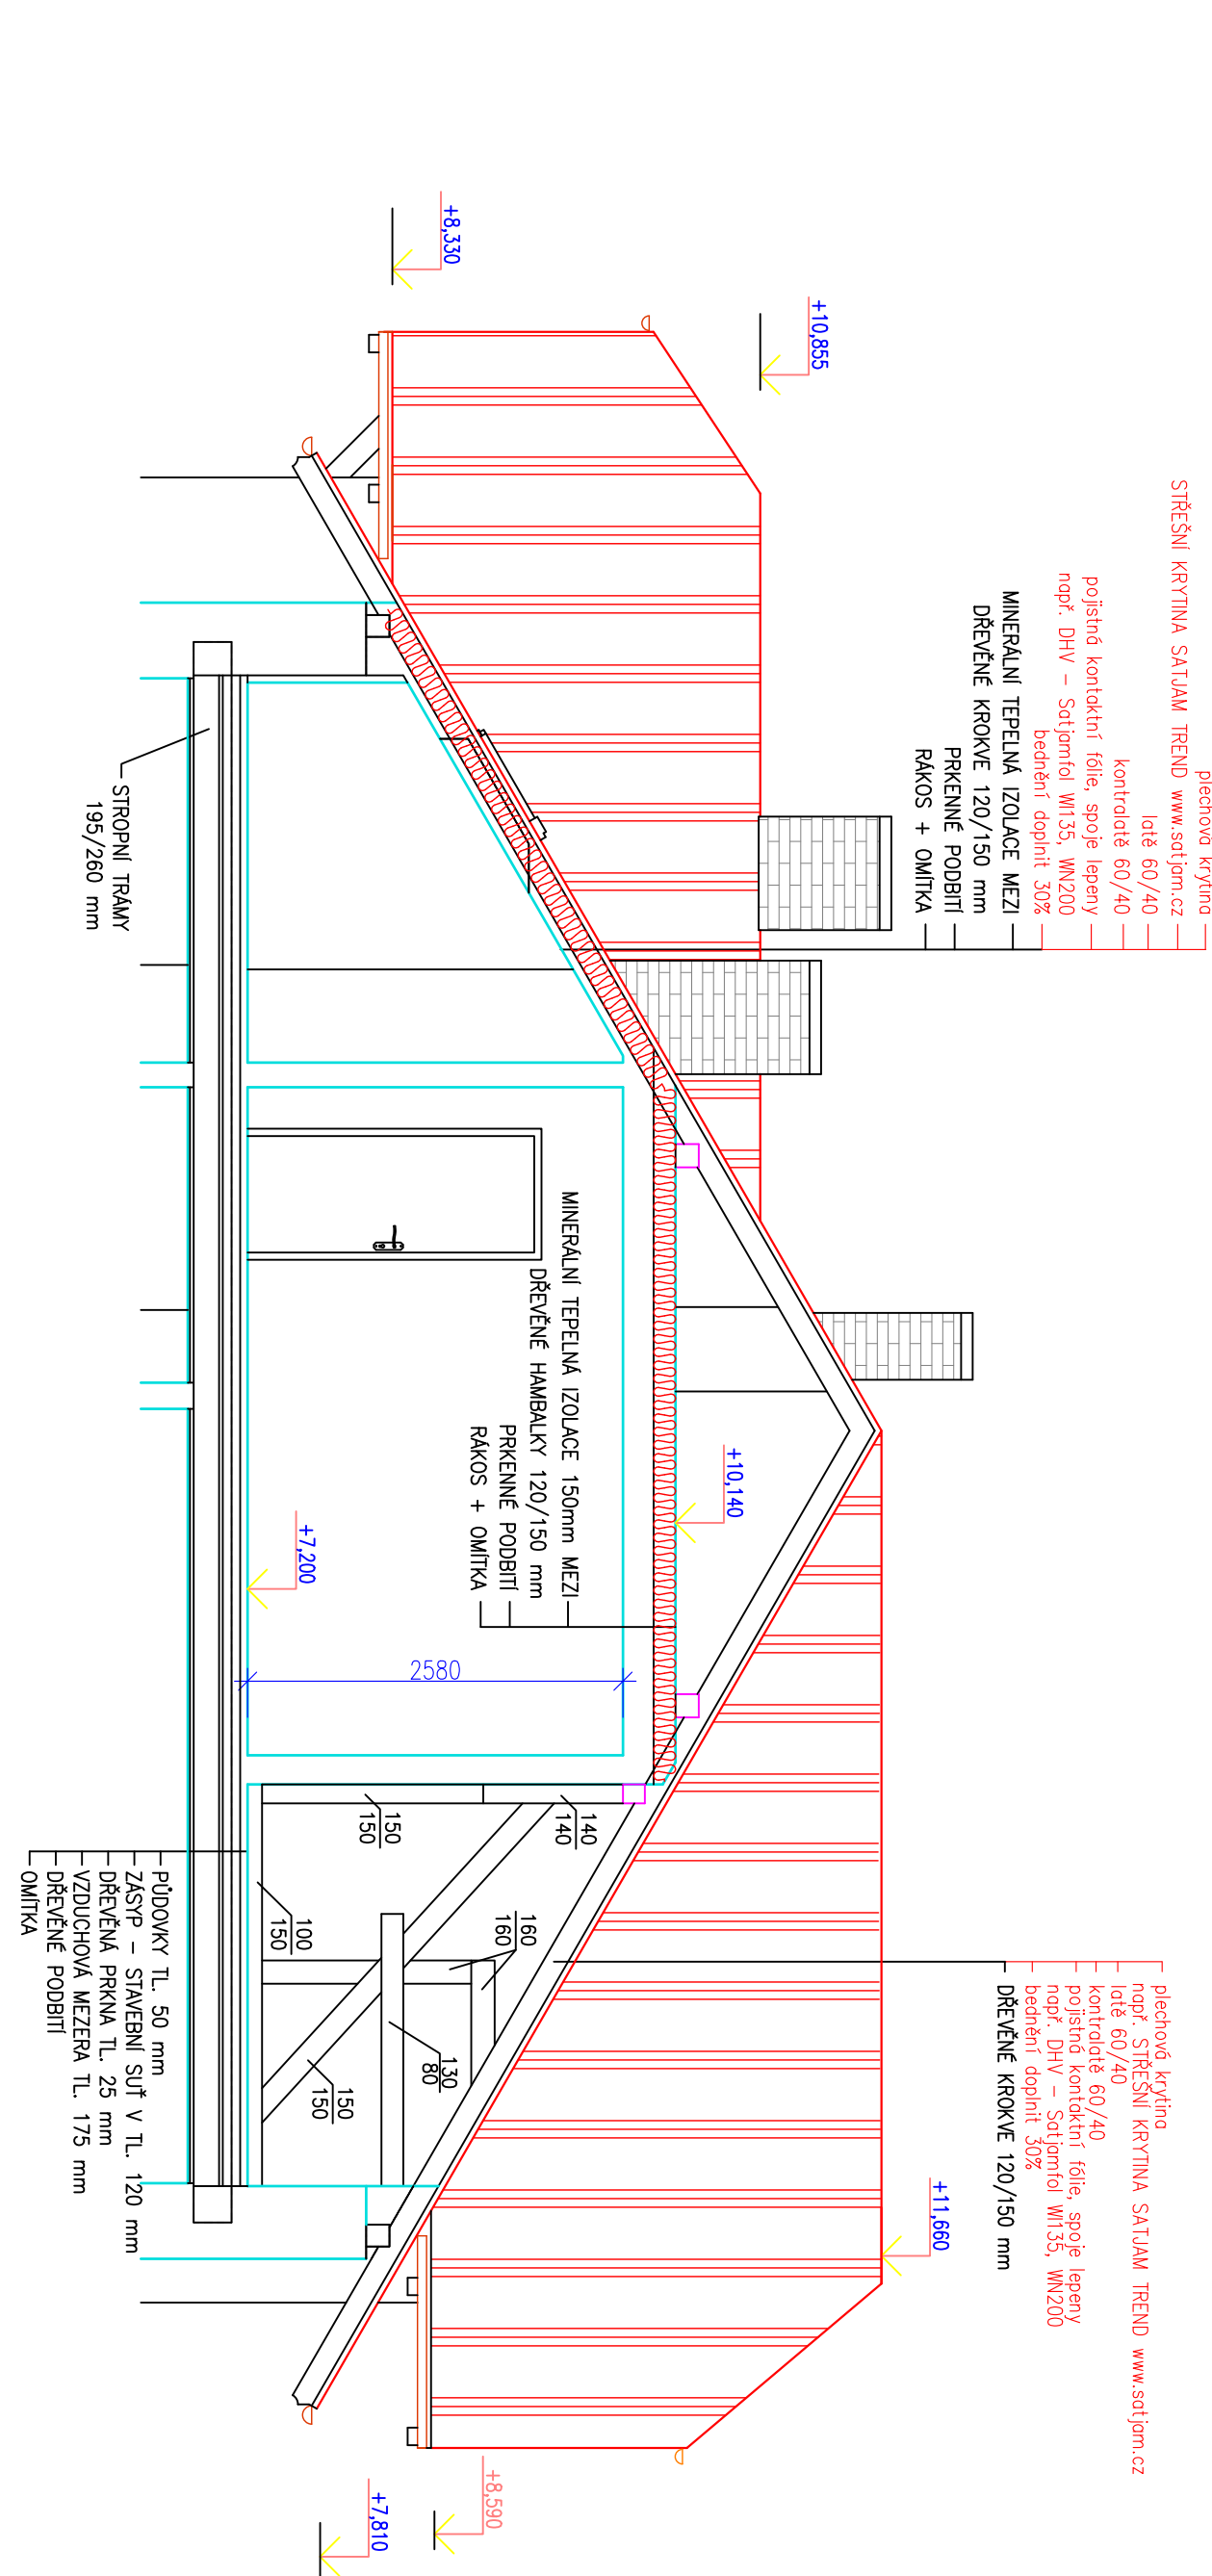


Kotvení držáku sněhové zábrany (DSZ-SC, DSZ-SN) pro krytinu Roof, Grande Plus a Trend všech variant (obr. 8)

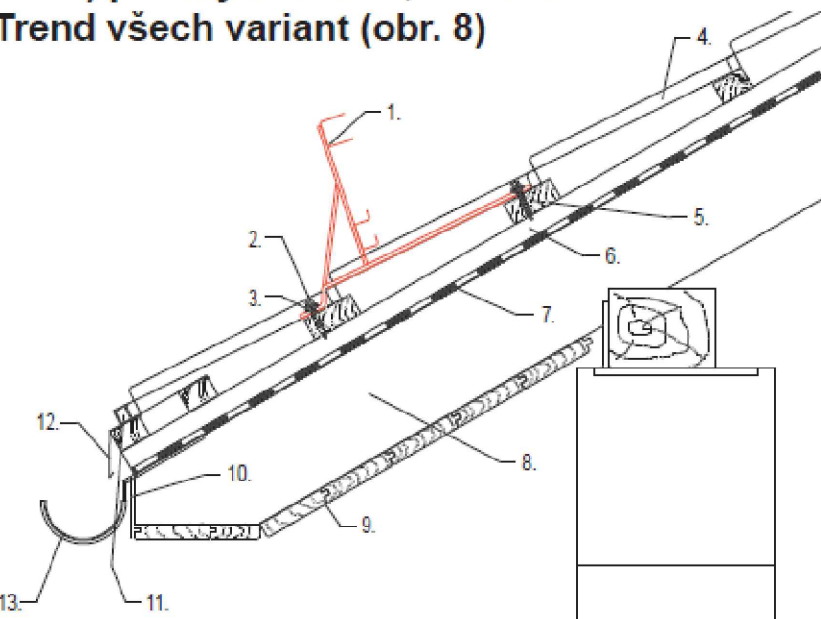


1. Držák sněhové zábrany (DSZ-SC, DSZ-SN) – dle typu krytiny
2. SDT 6,3×50; SDT 6,3×50 INOX pro krytiny v provedení Alumet a Alumet Stucco
3. TGP-těsnění pod bezpečnostní prvky
4. Střešní krytina Roof, Grande Plus, Trend
5. Zesílené latování
6. Kontralat
7. Doplnková hydroizolační vrstva – např. SATJAMFOL 135 WI, VN 200
8. Krokev
9. Podbití
10. OPP 50(100)
11. TS Roof (Grande)
12. Okapní plech
13. Podokapní žlab

Rozmístění sněhových zábram
SCHÉMA B

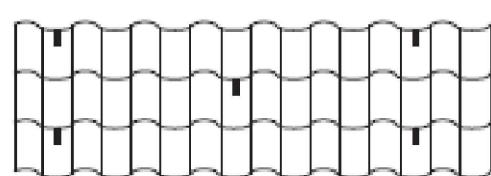

ROZMÍSTĚNÍ SNĚHOVÝCH ZÁBRAN NOSOVÝCH (SB-SZN, SZ 115/30) NAD STŘEŠNÍM OKNEM PRO VŠECHNY TYPY KRYTIN

Obr. 7

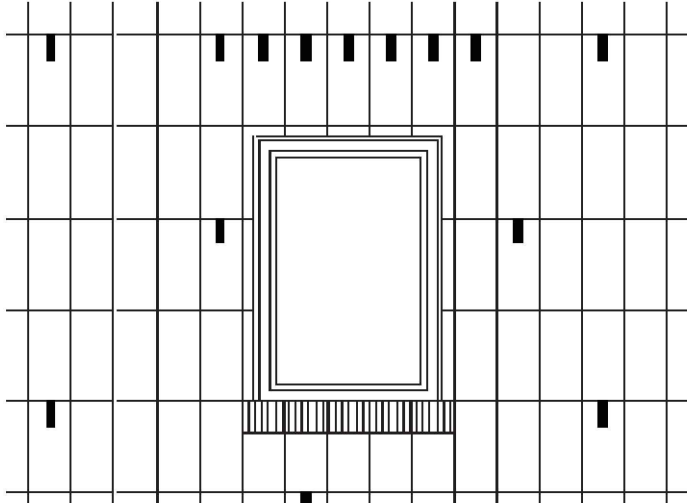

SB-SZN, SZ 115/30 nad oknem umístit do každé vlny.

VÝPIS MATERIÁLU KROV STÁVAJÍCÍ – opravovaný

střítové prkno ohoblované	25/250–6500...4ks
	25/250–5000...3ks
	25/250–4000...4ks
	25/250–3000...1ks
krokev	120/150–3000...2ks
	120/150–2600...35ks
	120/150–2000...6ks
	160/180–3000...2ks
	120/150–2600...4ks
	120/150–2500...2ks
	120m2
	620bm
	1870bm
	3m3
	2m3
krokev útlabní výměna	
bednění tl.25mm kontralatě 60/40 latě 60/40	
rezerva řezivo vyrovnání krovu	

STŘEŠNÍ KRYTINA např. SATJAM TREND www.satjam.cz
ODVĚTRÁVANÝ PĚŠ DLE ČSN 73 19 01
STŘECHU POKLÁDAT PODLE POKYNŮ VÝROBCE
ANTÉNNÍ PROSTUP – umístění podle investora
DHV – Satjamfol W135, VN200 – spoje lepeny klempířské prvky: barvený pozink
římky; palubky shora na krokách – nový nátěr
DODRŽOVAT TECH. POSTUPY VÝROBCE
sněhové zábrany: osadit dle výrobce

Jedná se o stavební úpravy.
Všechny práce musí být přizpůsobeny stavu nosných prvků a konstrukci.
Rozměry informativní.
Při práci dodržovat všechny ČSN a bezpečnostní předpisy.
Při výkopech kolem objektu pozor na připojky.

LEGENDA MATERIÁLŮ A ZNAČEK:

- STÁVAJÍCÍ ZDVO
- NOVÉ PRVKY KROVU

NAVRHL	VYPRACOVAL	KRESLIL	VL projekt	
Ing. Luboš VANIŠ			Milevsko, Havlíčkovo 445	
OBSAH			ČÍSLO VÝKRESU	13
INVESTOR			DATUM	6.2.2020
Správa železnic, státní organizace, Dílčedělná 1003/7, Nové Město, 11000 Praha 1			MĚŘITKO	1:50
STAVBA			FORMÁT	A1
Milevsko ON – oprava výpravní budovy č.parc.st. 385, č.p. 402 k.ú. Milevsko [694673]			ÚČEL	DPS
PŮDORYS KROVU - nový stav				