

Číslo pozemku

Druh pozemku

Katastrální území:

Okres

158/3 (ČR, Správa železnic, státní organizace, Dlážďená 1003/7, Nové Město, 11000 Praha 1)

OSTATNÍ PLOCHA

Bílek (652873)

Havlíčkův Brod

## PODÉLNÝ PROFIL KOLEJE č.1

M 1:1000/100

## SKLONOVÉ POMĚRY

## PŘEVÝŠENÍ KOLEJE

POSUN KOLEJE (P-vpravo, L-vlevo)  
 uvedeno v mm

ZDVIH NIVELETY TK  
(+nad, -pod stávající niveletou) v m


## NAVRŽENÉ NIVELETA KOLEJE (TK)

STÁVAJÍCÍ NIVELETA KOLEJE (TK)

STANIČENÍ VZTAŽENO K hm 21,200  
(Stavební kilometráž)

## SKLONOVÉ POMĚRY

## SMĚROVÉ POMĚRY

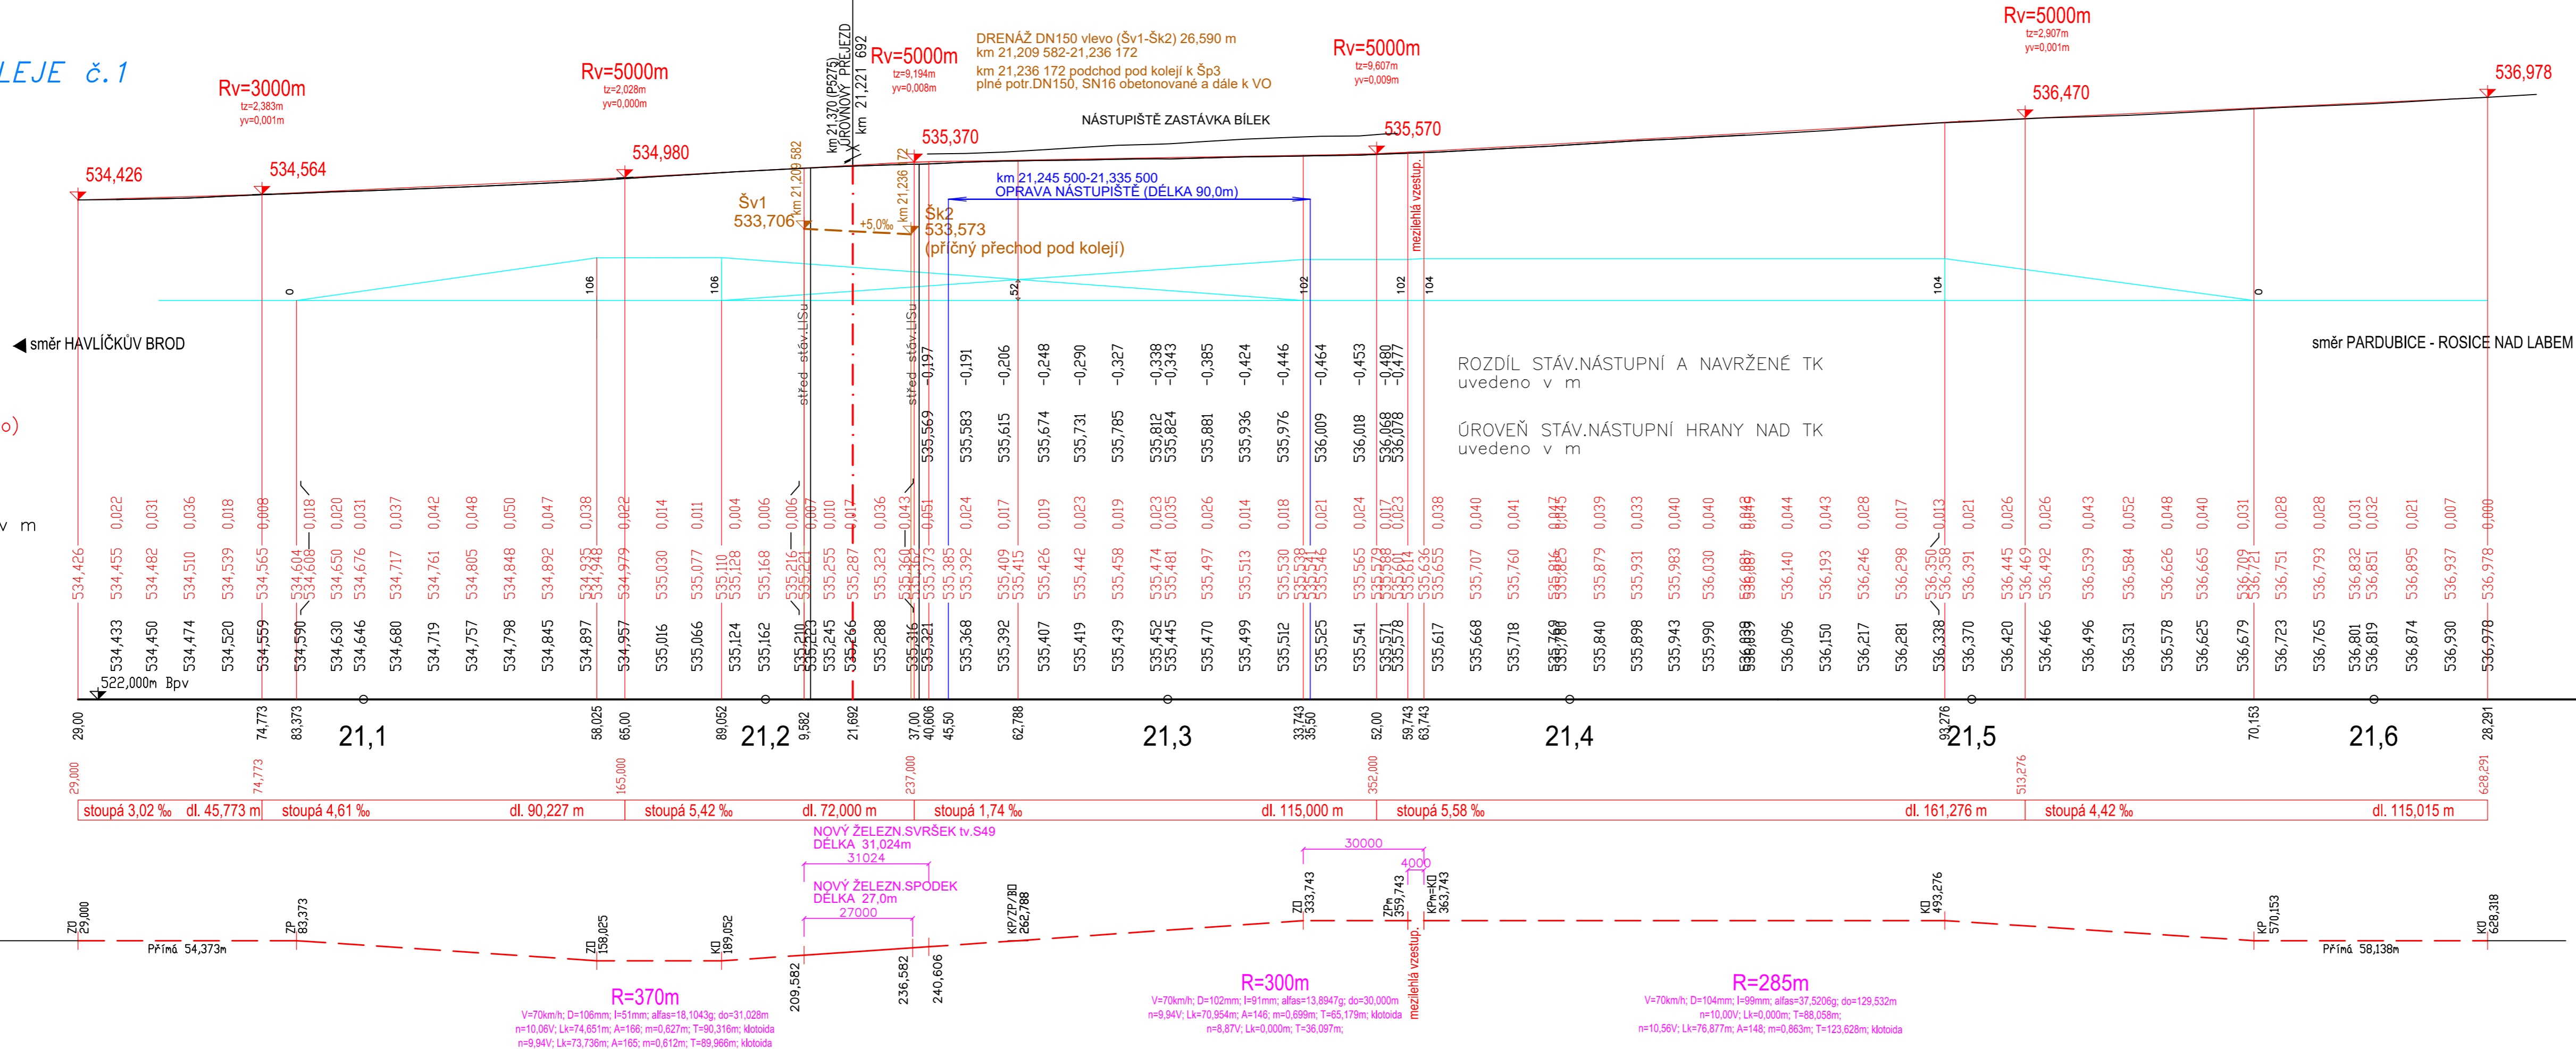

S0 01 Železniční svršek a spodek

Veškerá práva vyhrazena. Tento výkres a detail je majetkem projektanta a nesmí být použit celý ani z části bez písemného souhlasu

ZODP. PROJEKTANT Ing. Pavel Bláha		VYPRACOVAL Ing. Pavel Bláha		 <p> <b>DMC</b>  <i>Havlíkův Brod, s.r.o.</i>  <i>Průmyslová 941</i>  <i>580 01 Havlíkův Brod</i> </p> <p> <b>PROJEKTOVÁNÍ INŽENÝRSKÝCH STAVEB</b>  tel.: 724 155 348  e-mail: pfrijmen@dmchb.cz </p>	
KONTROLOVAL Radek Kverek, DiS		HIP Radek Kverek, DiS			
OBCED: Bílek	KRAJ: Vysočina				
INVESTOR: <i>Správa železnic, státní organizace</i> DLAŽDĚNÁ 1003/7, 110 00 PRAHA 1					
ZADAVATEL: Správa železnic, státní organizace OBLASTNÍ ŘEDITELSTVÍ BRNO KOUNICOVA 26, 611 43 BRNO		 <b>SPRÁVA ŽELEZNIC</b>			
NAZEV AKCE:					
<b>Oprava přejezdu P5275</b> <b>v km 21,220 v úseku Chotěboř -</b> <b>Ždírec nad Doubravou</b>				DATUM 05/2020	
				STUPEŇ PD ZPD	
				Č. ZAKÁZKY 20025	
				MĚŘÍTKO 1:1000/100	
<b>PODÉLNÝ PROFIL KOLEJE č.1</b>				ČAST. DOKUM.	
				Č. VÝKRESU	
				<b>E.1.1</b>	