


OBNOVIT OKNO 450x750 mm VE ŠTÍTU ČÁSTI "B"

KOMÍN ODBOURAT POD STŘECHU

290

0,000

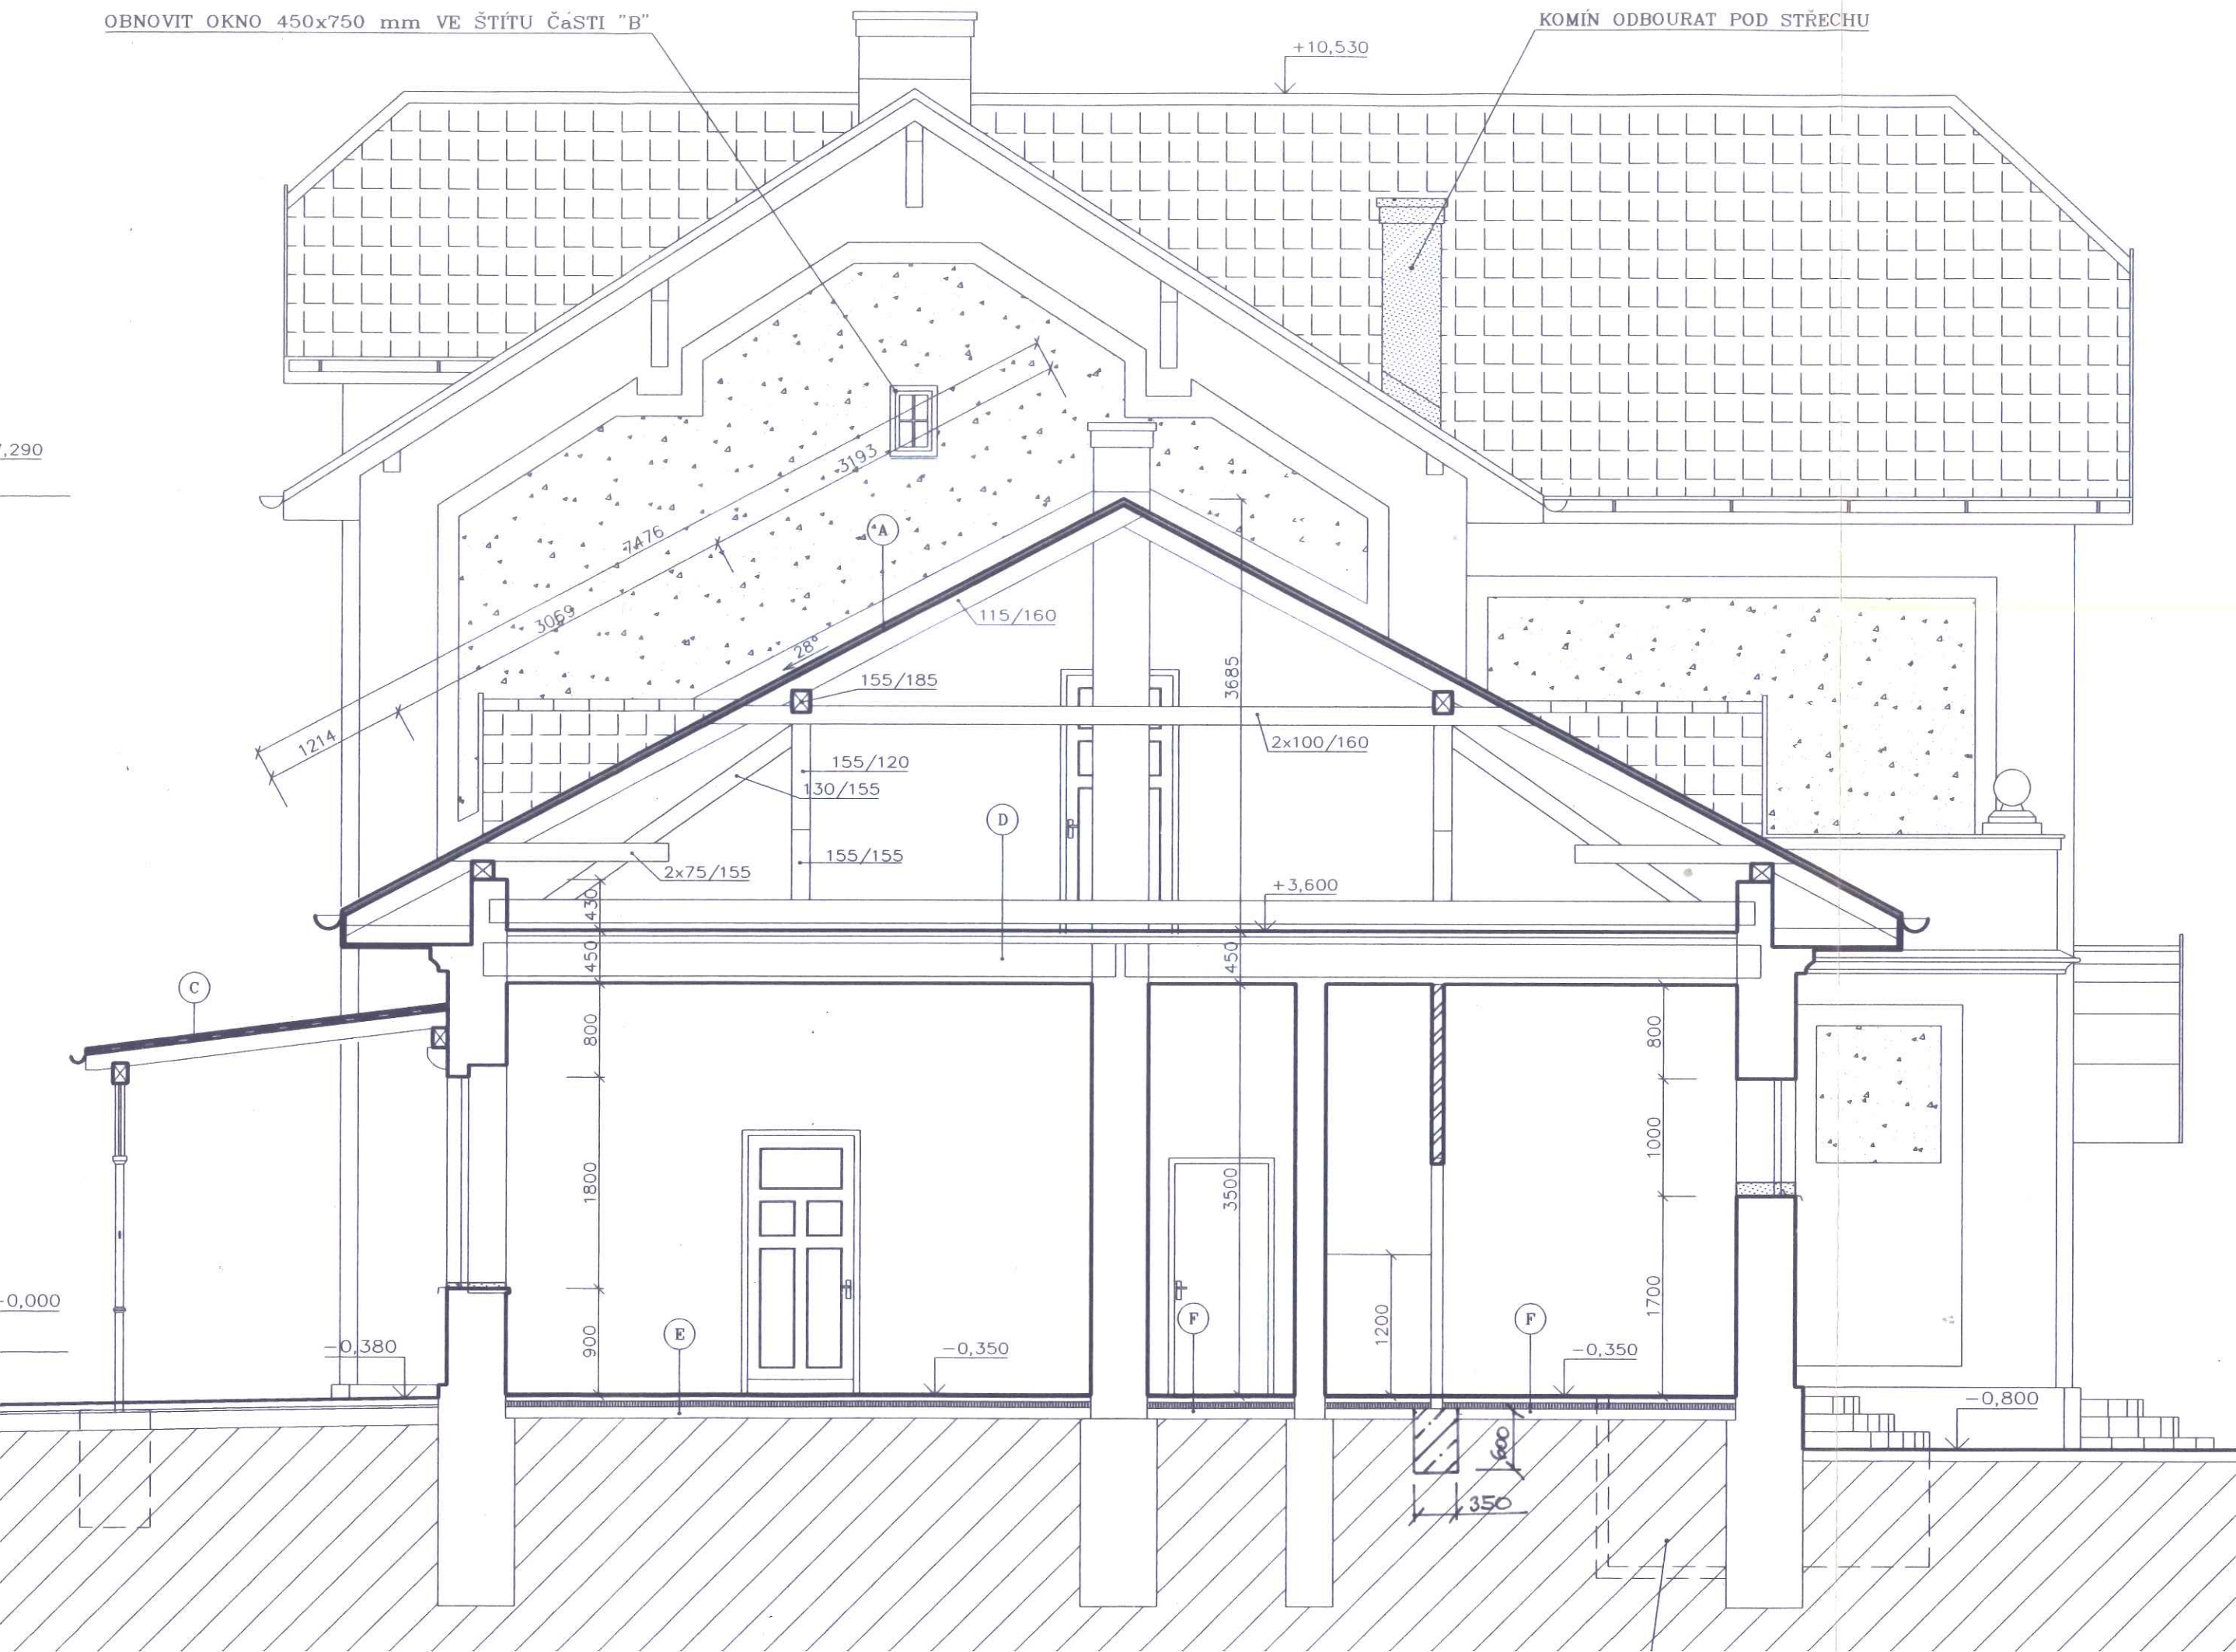

# LEGENDA M

- ZDĚNÉ
- MONTOV
- PŘÍČKY
- BOURAN
- ZDIVO Z
- ZDIVO Z TL 100,
- PŘÍČKY S DESKA
- ZÁKLADY