


PŪDORYS 1S (SUTERĒN), 1:200

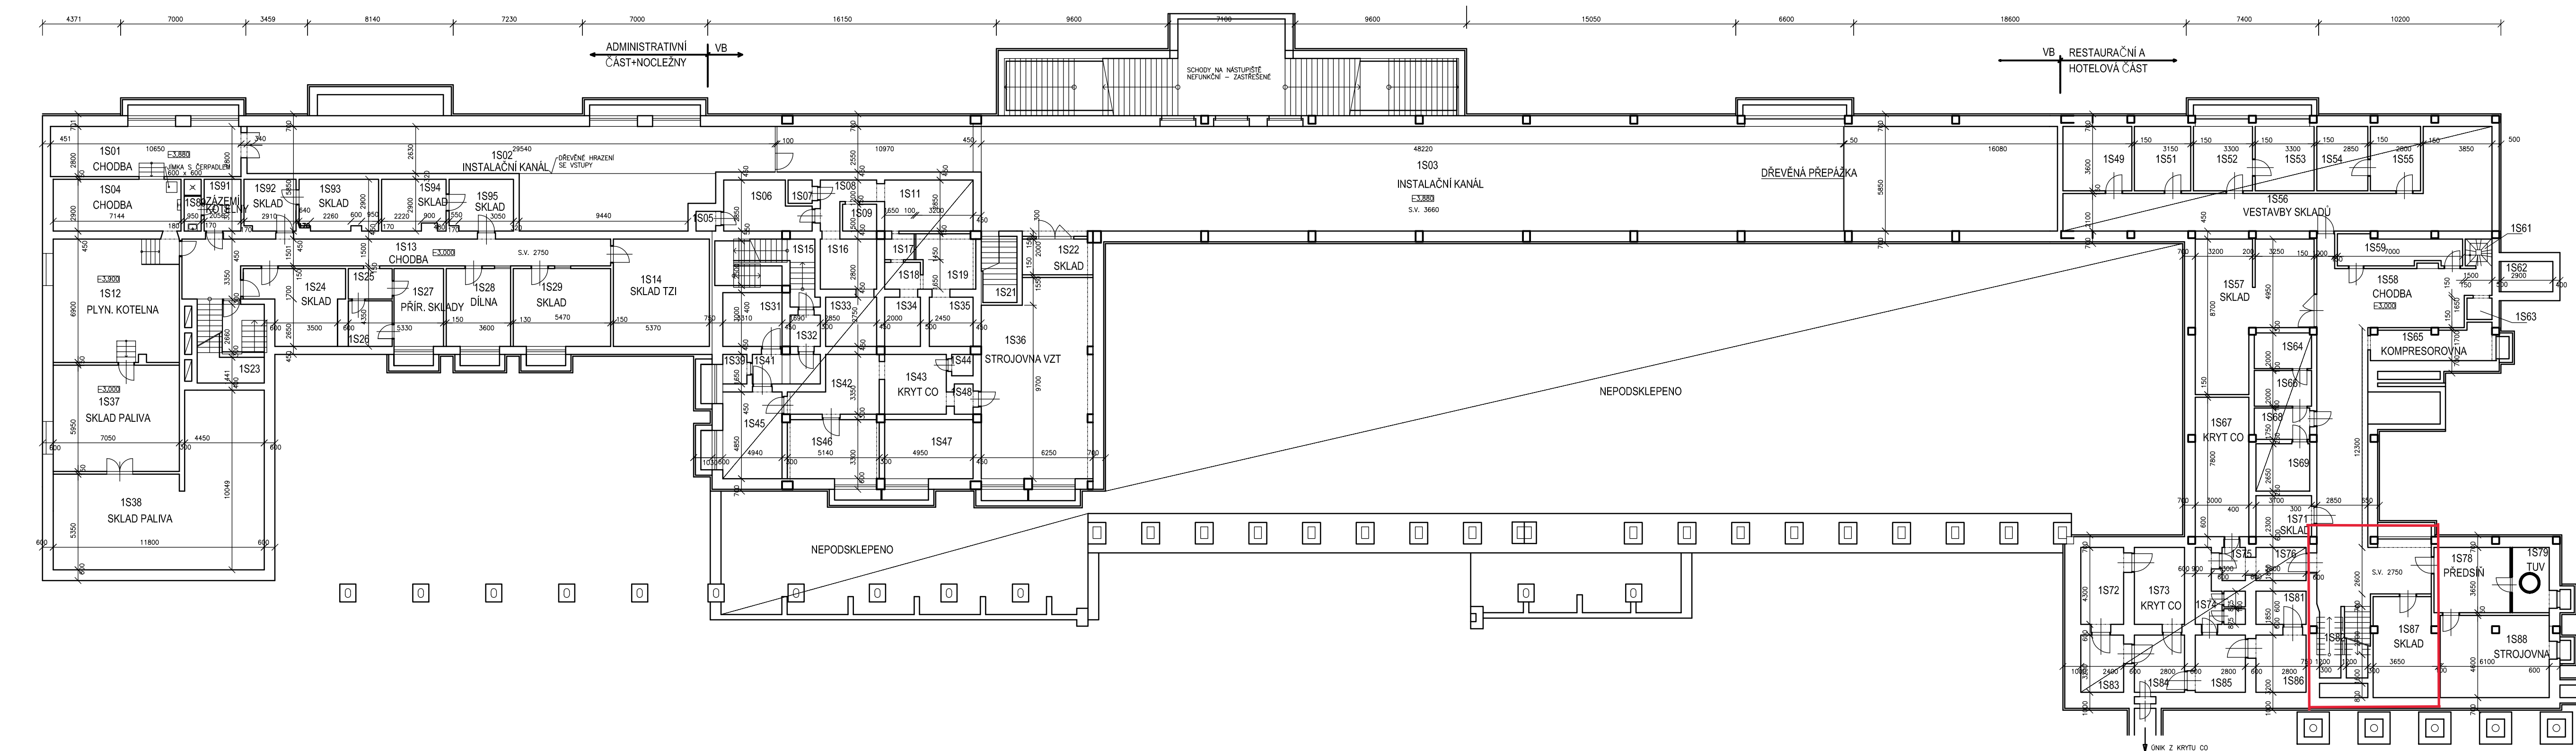

Výpravní budova v žst. Prostějov hl.n.
Půdorys 1S (suterén)