


PŮDORYS 2.P, 1:200

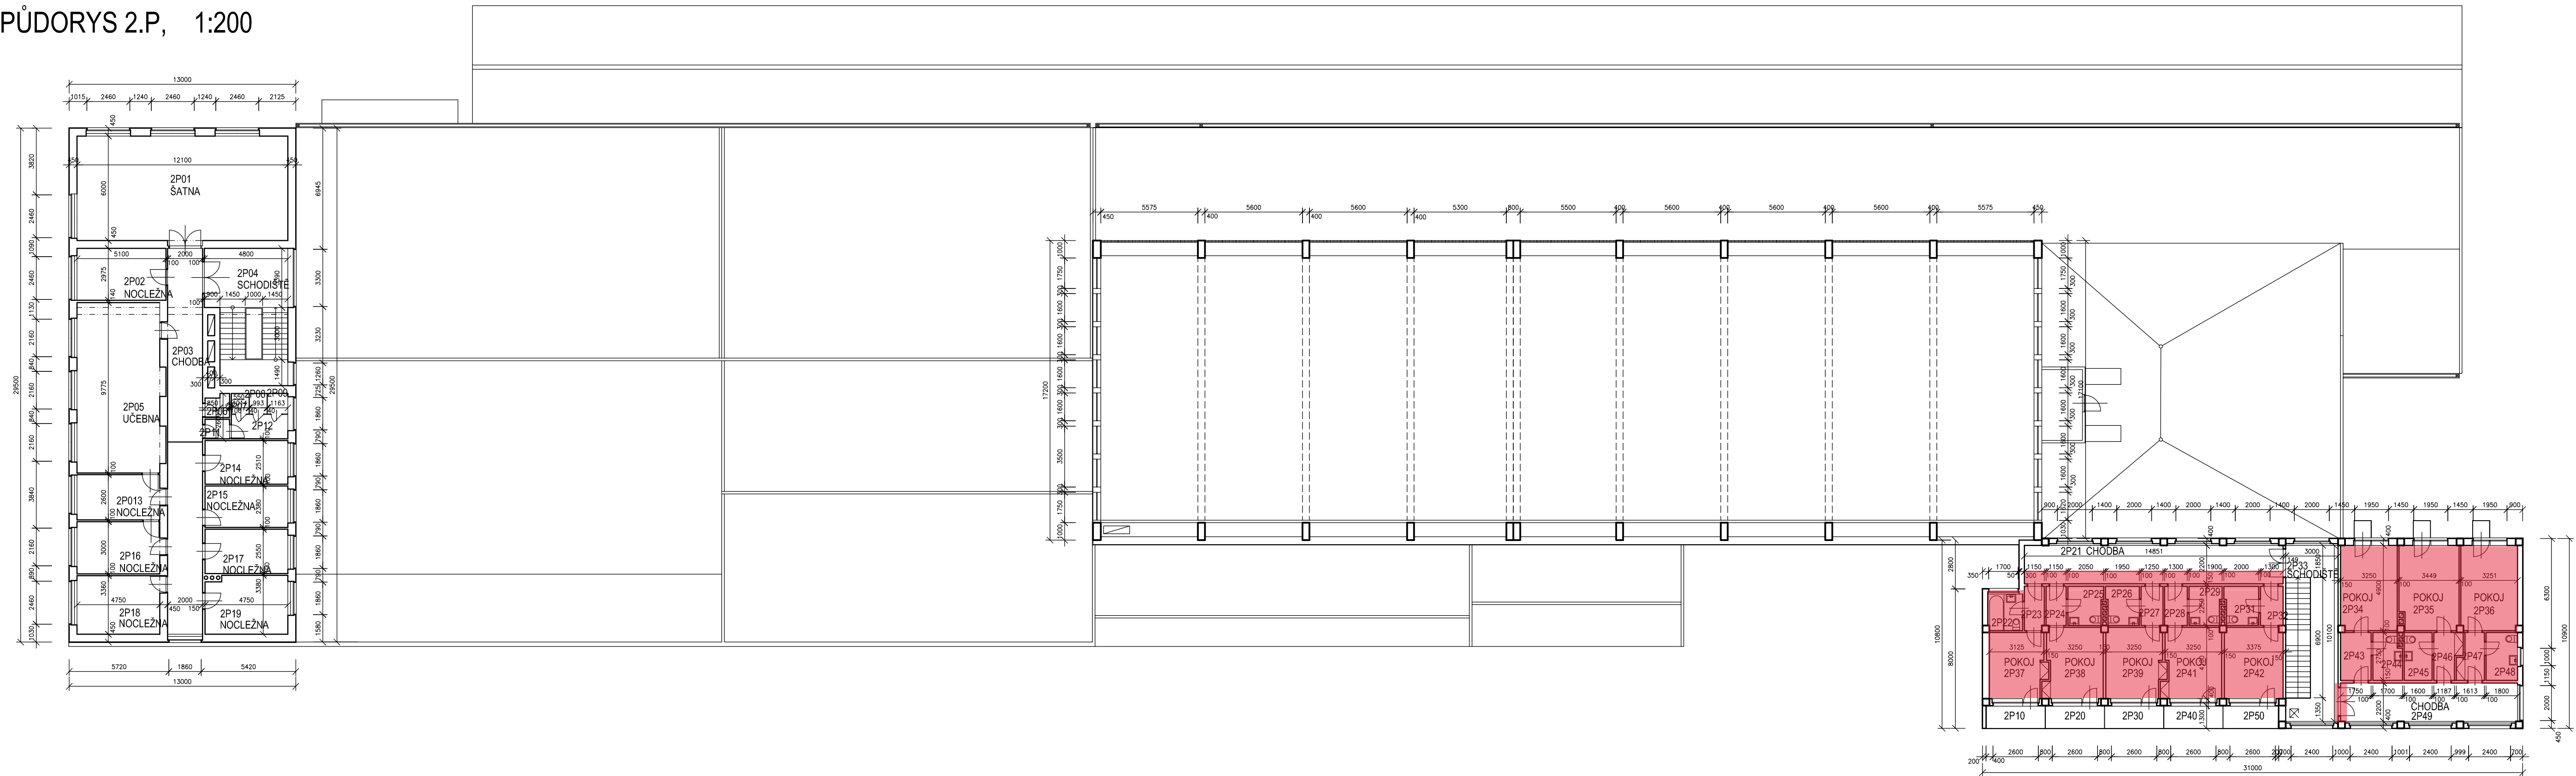

Výpravní budova v žst. Prostějov hl.n.  
 Půdorys 2P