


PŮDORYS 1P, 1:200

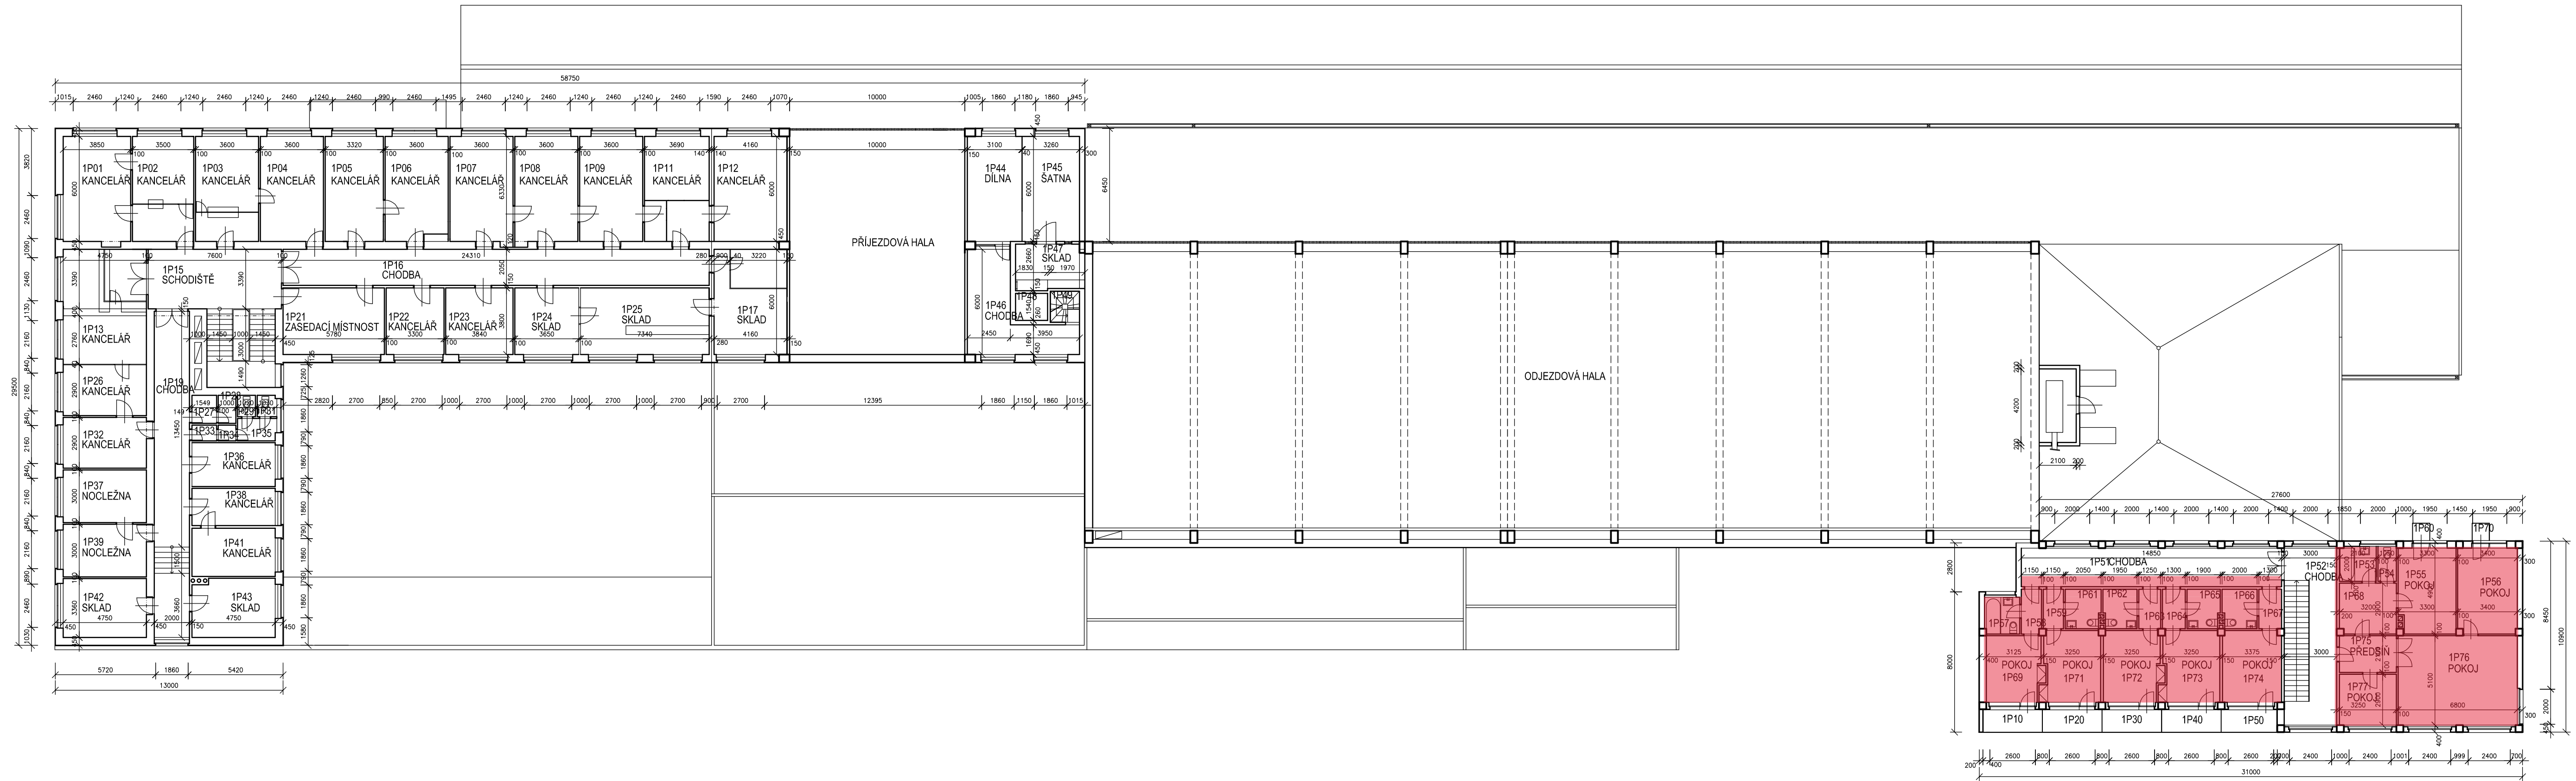

Výpravní budova v žst. Prostějov hl.n.
Půdorys 1P