


Nová technologická budova v žst. Boří les km 86,011

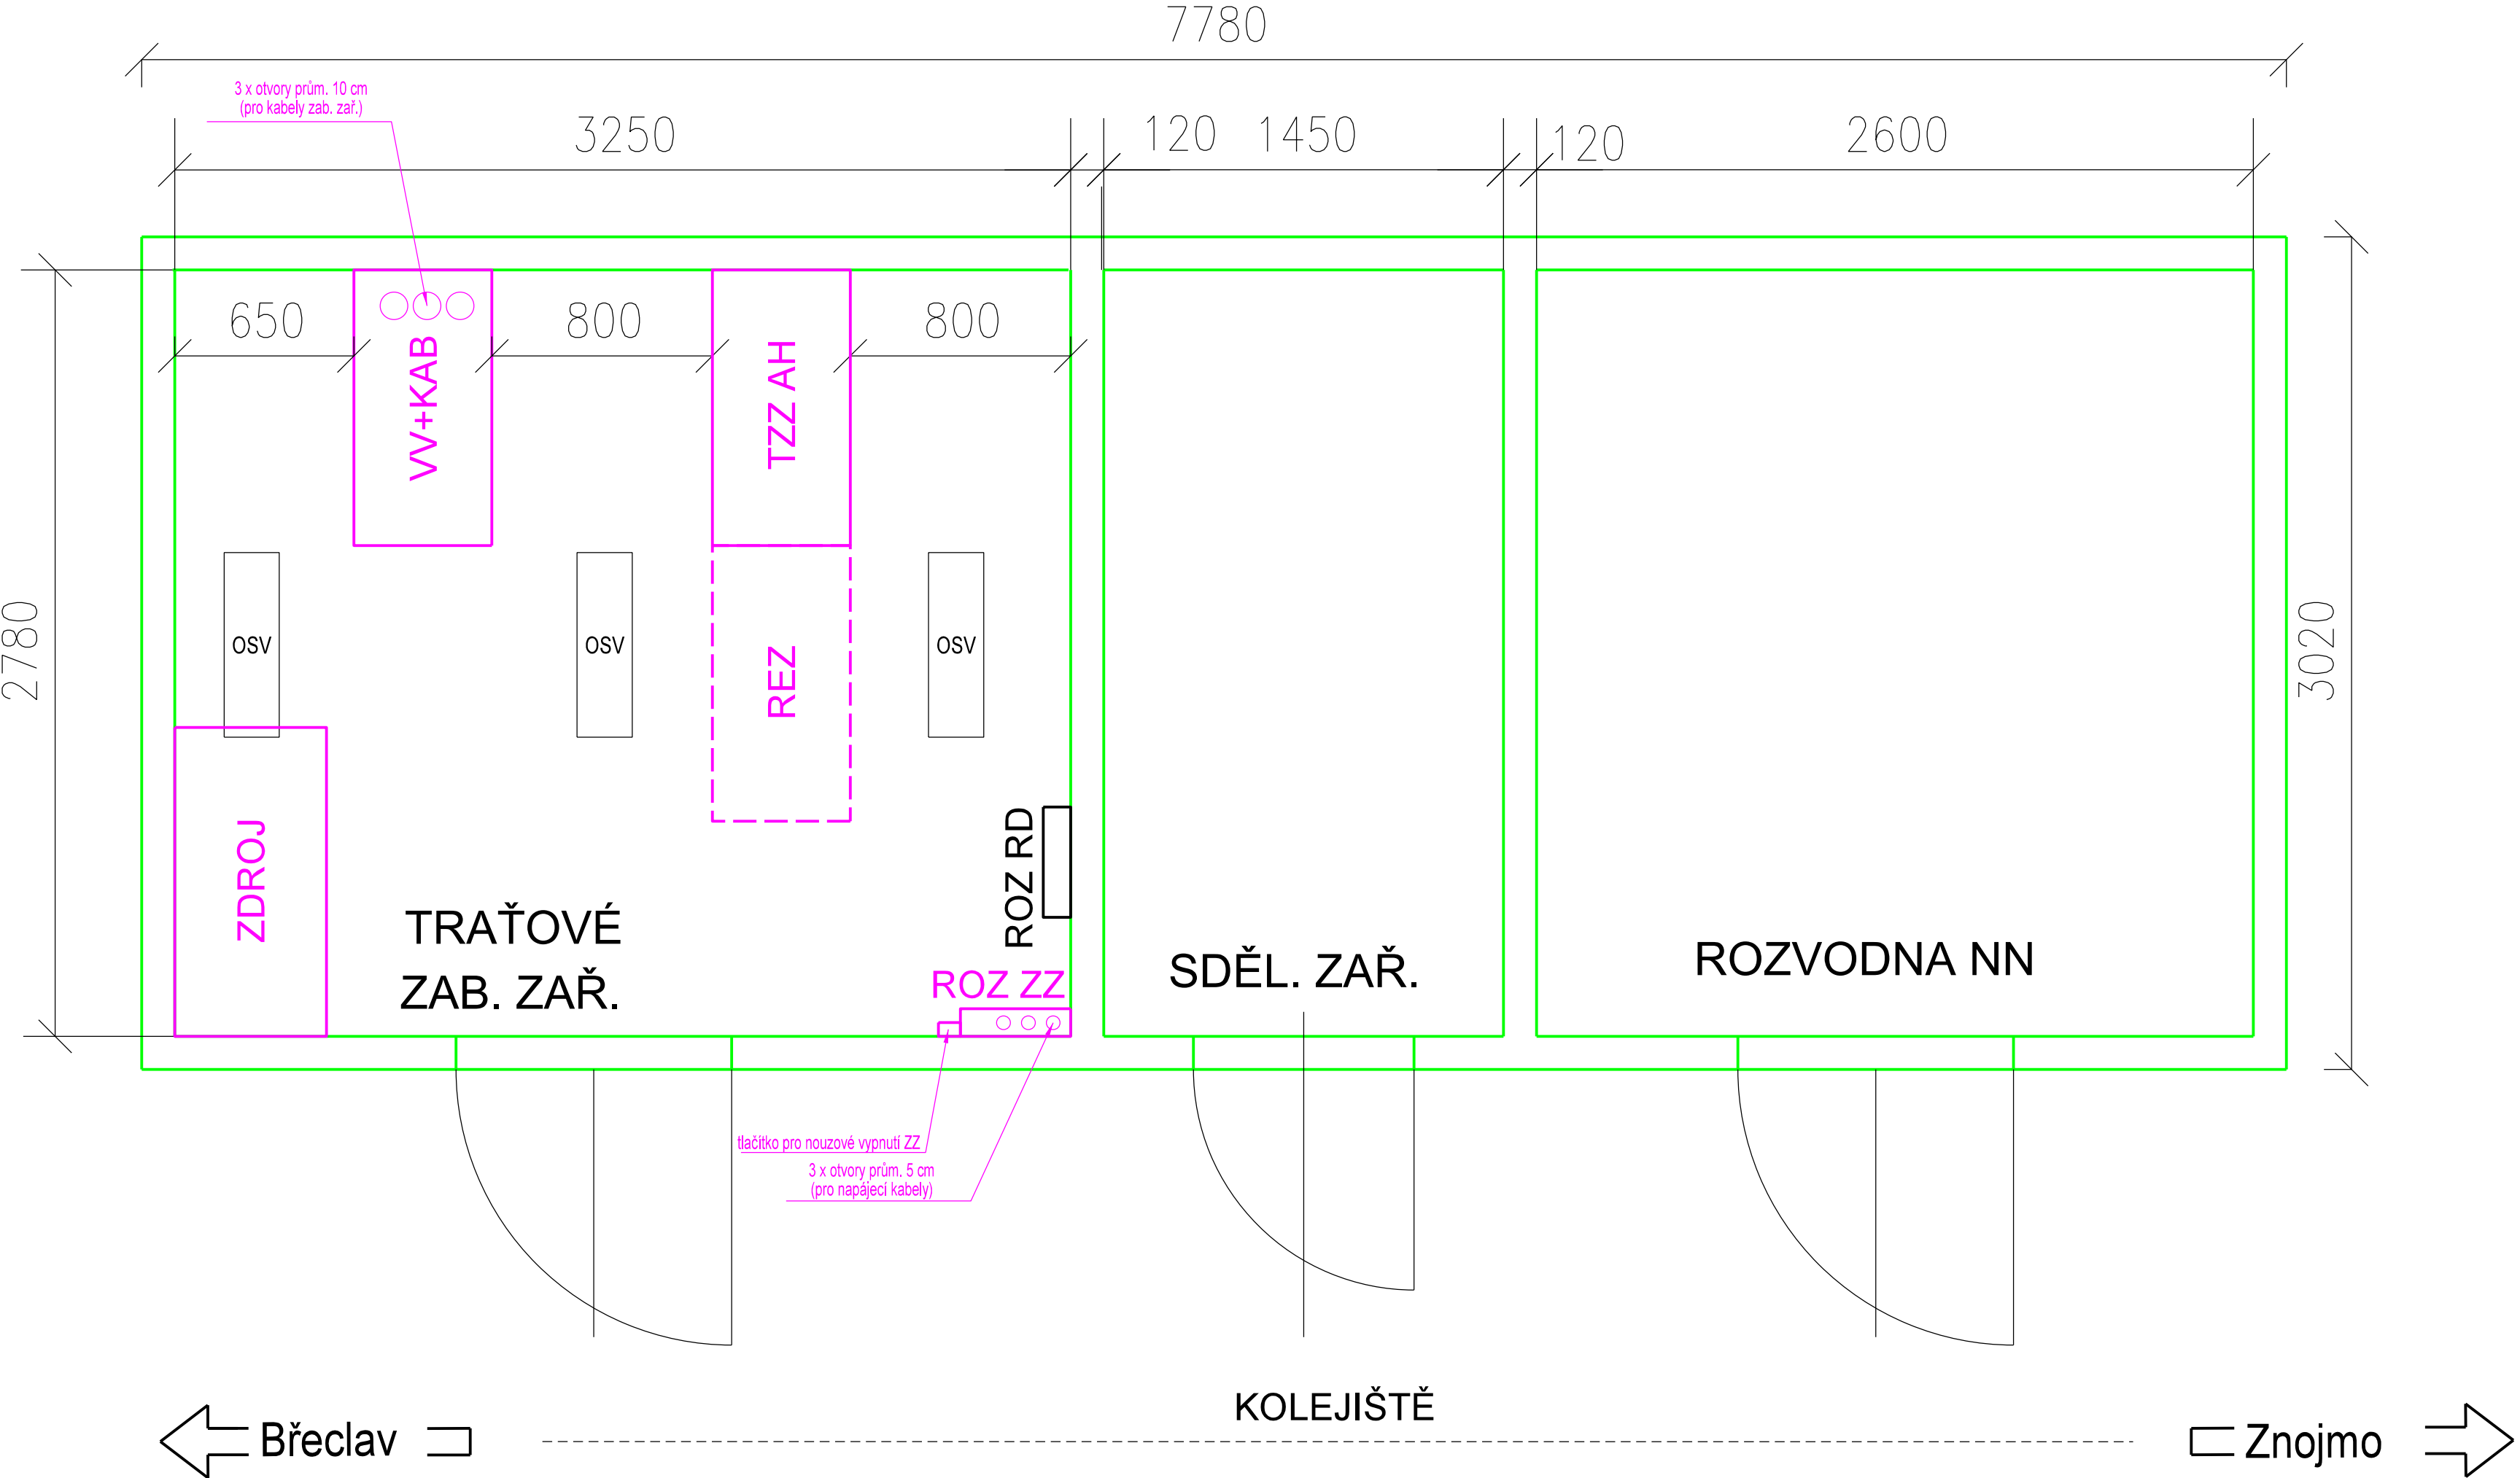

POZNÁMKY:

VÝSTAVBU TECHNOLOGICKÉHO OBJEKTU ŘEŠÍ SAMOSTANÝ STAVEBNÍ OBJEKT  
SO 03-15-01 ŽST. BOŘÍ LES, TECHNOLOGICKÝ DOMEK

REGULACE TEPLoty V MÍSTNOSTI ZAB. ZAŘ. ŘEŠENA:  
ODVĚTRÁVÁNÍ VENTILÁTOREM S TERMOSTATEM A VĚTRACÍM OTVOREM S Klapkou  
VYTÁPĚNÍ STROPNÍM TOPNÝM PANELEM S TERMOSTATEM

KABELOVÉ PROSTUPY BUDOU UPŘESNĚNY PŘI TVORBĚ REALIZAČNÍ / VÝROBNÍ DOKUMENTACE

NUTNÁ SPOLUPRÁCE DODAVATELE VNITRNÍ TECHNOLOGIE ZAB. ZAŘ. A DODAVATELE RD

LEGENDA ZAB. ZAŘ.

TZZ AH SKŘÍN TRAŤOVÉHO ZAB. ZAŘ. (1000x2200x500)

VV+KAB SKŘÍN VOLNÉ VAZBY, KABELOVÝ STOJAN (1000x2200x500)

REZ PROSTOROVÁ REZERVA (1000x2200x500)

ZDROJ SKŘÍN PRO BATERIE (1120x550) NAD NÍ SKŘÍN S DOBÍJEČEM  
A ROZVADĚČEM BATERIE NEBO SKŘÍN PRO DOBÍJEČ A BATERII

ROZ ZZ ROZVADĚČ PRO ZABEZPEČOVACÍ ZAŘÍZENÍ

ROZ RM ROZVADĚČ PRO VNITRNÍ VÝSTROJ RELÉOVÉ MÍSTNOSTI

OSV STROPNÍ OSVĚTLOVACÍ TĚLESO




PO PŘIPOMÍNKÁCH

			ČÍSLO SOUPRAVY:
REVIZE Č.	DATUM	ZMĚNA	




SUDOP BRNO, spol. s r.o.  
Kounicova 26  
611 36 Brno

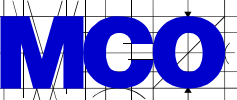

MORAVIA CONSULT Olomouc a.s.  
LEGIONÁŘSKÁ 1085/8 , 779 00 Olomouc

tel.: +420 585 570 444  
fax: +420 585 570 412  
e-mail: moravia@moravia.cz  
http://www.moravia.cz

OBJEDNATEL		 Správa železniční dopravní cesty, státní organizace Dlážděná 1003/7, 110 00 Praha 1, Stavební správa východ (organizační jednotka)	
HLAVNÍ INŽENÝR PROJEKTU	ING. MARTIN MRÁZ	G. ŘEDITEL MORAVIA CONSULT Olomouc a.s. ING. VÁCLAV KRATOCHVÍL	
ODPOVĚDNÝ PROJ. OBJ., PS	NAVRHL, VYPRACOVAL	KONTRLOVAL	
ING. MICHAL ČECHMÁNEK	ING. MICHAL ČECHMÁNEK	JAKUB SATORIA	
KRAJ: JIHO MORAVSKÝ	POVĚŘENÝ OÚ: MÚ BŘECLAV, MÚ ZNOJMO	OBEC: BŘECLAV, VALTICE	
Revitalizace trati Břeclav - Znojmo Úsek Boří les (mimo) - Valtice (včetně), Božice (mimo) - Znojmo (mimo)		ZAK. ČÍSLO MCO	15 - 048 - 231 - PS
		ÚČEL	PROJEKT STAVBY
		DATUM	DUBEN 2016
		FORMÁT	4 x A4
PS 03-28-01 žst Boří les, navázání TZZ na SZZ		MĚŘITKO	---
		ČÁST D.1.1	PŘÍLOHA 600
Dispozice technologického objektu místnost pro zab. zařízení v žst Boří les			