
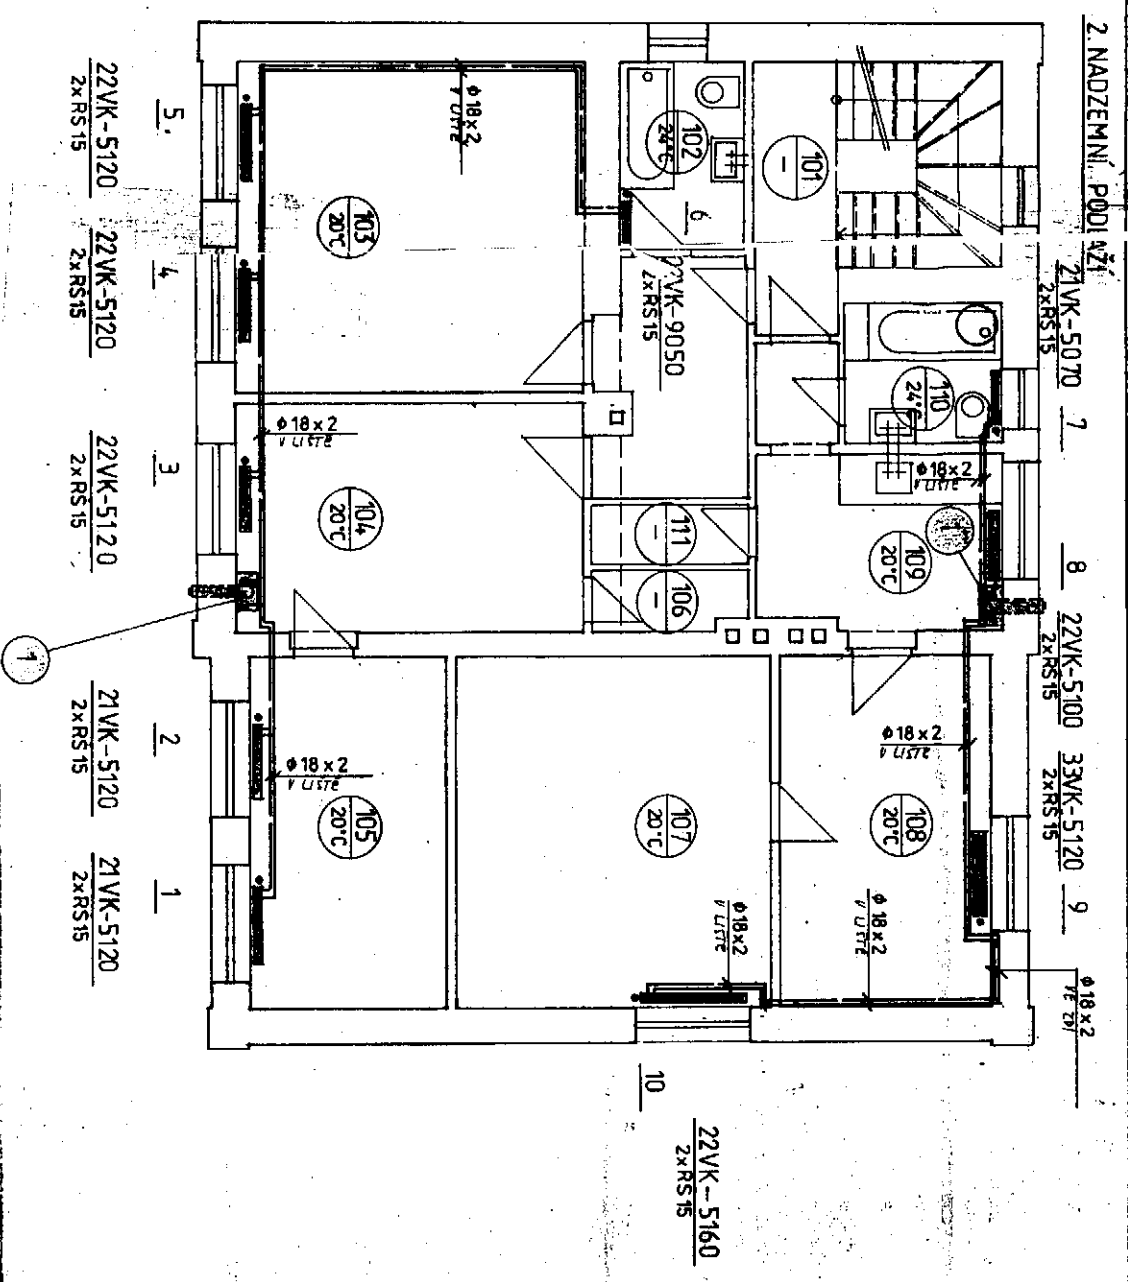


VIZOVICE-UB

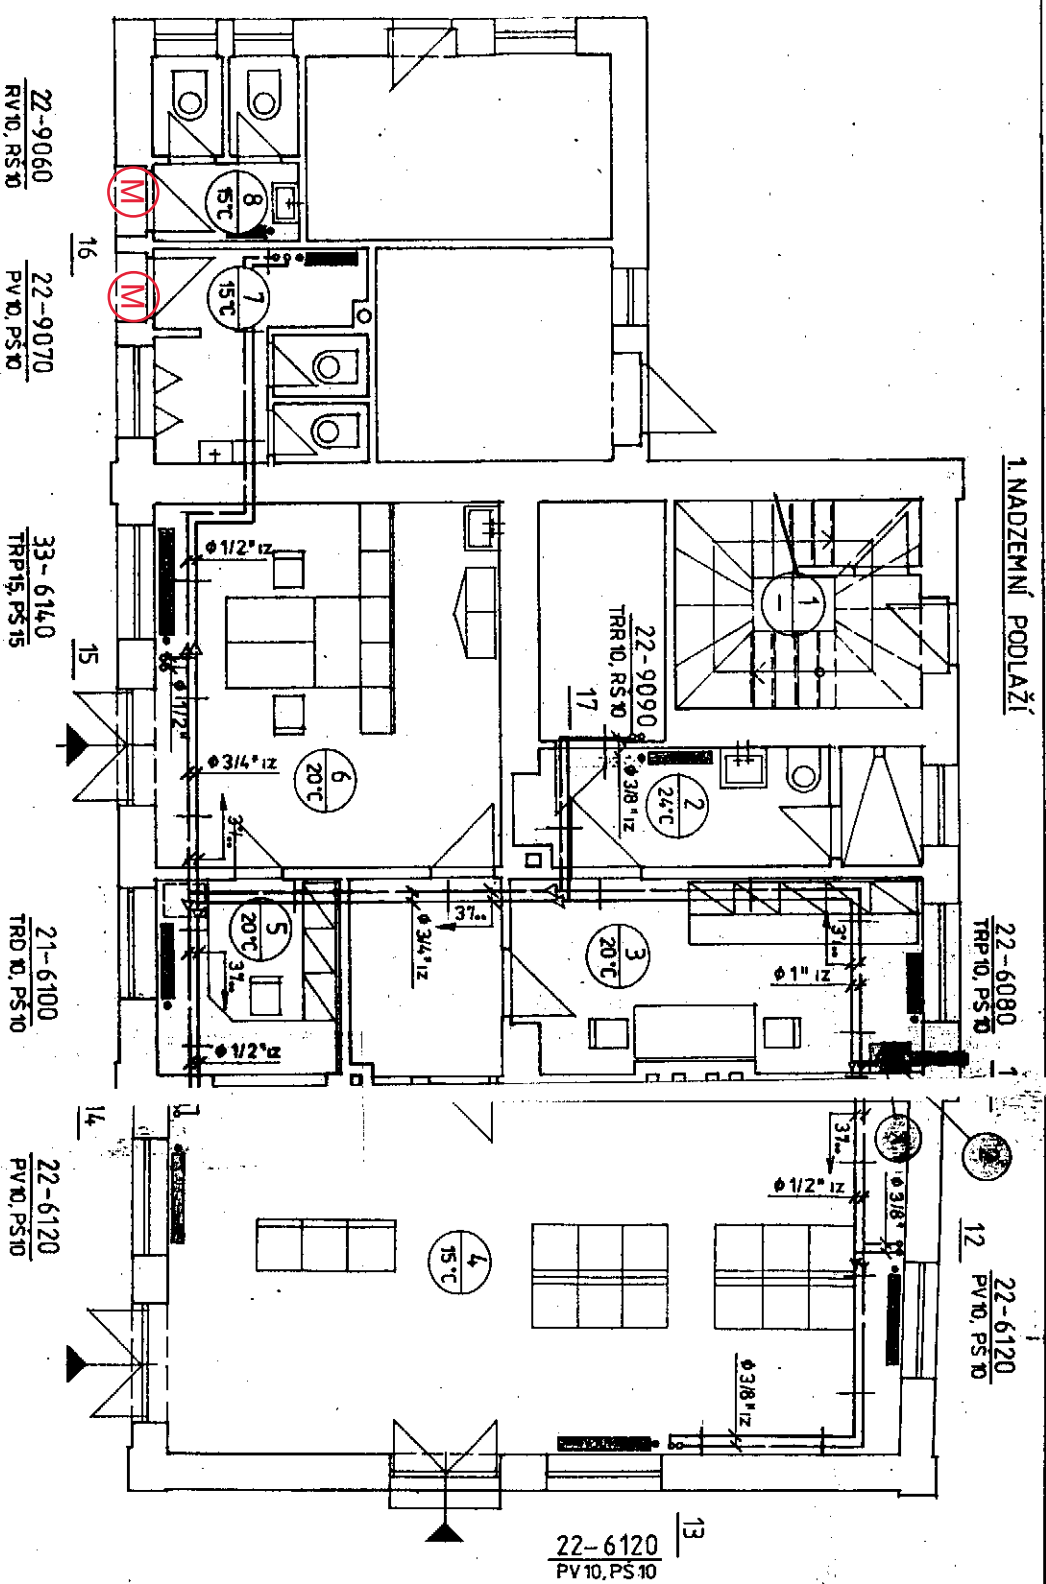

(M) Mincovní automat pro instalaci do stěny

LEGENDA VIZ. SCHEMA V.Č. 303

[illegible]